



Skjal nr á fundi by. loka-
 12.5 82
 23/12 83
 BYC
 Linn
 E. Sigurðsson

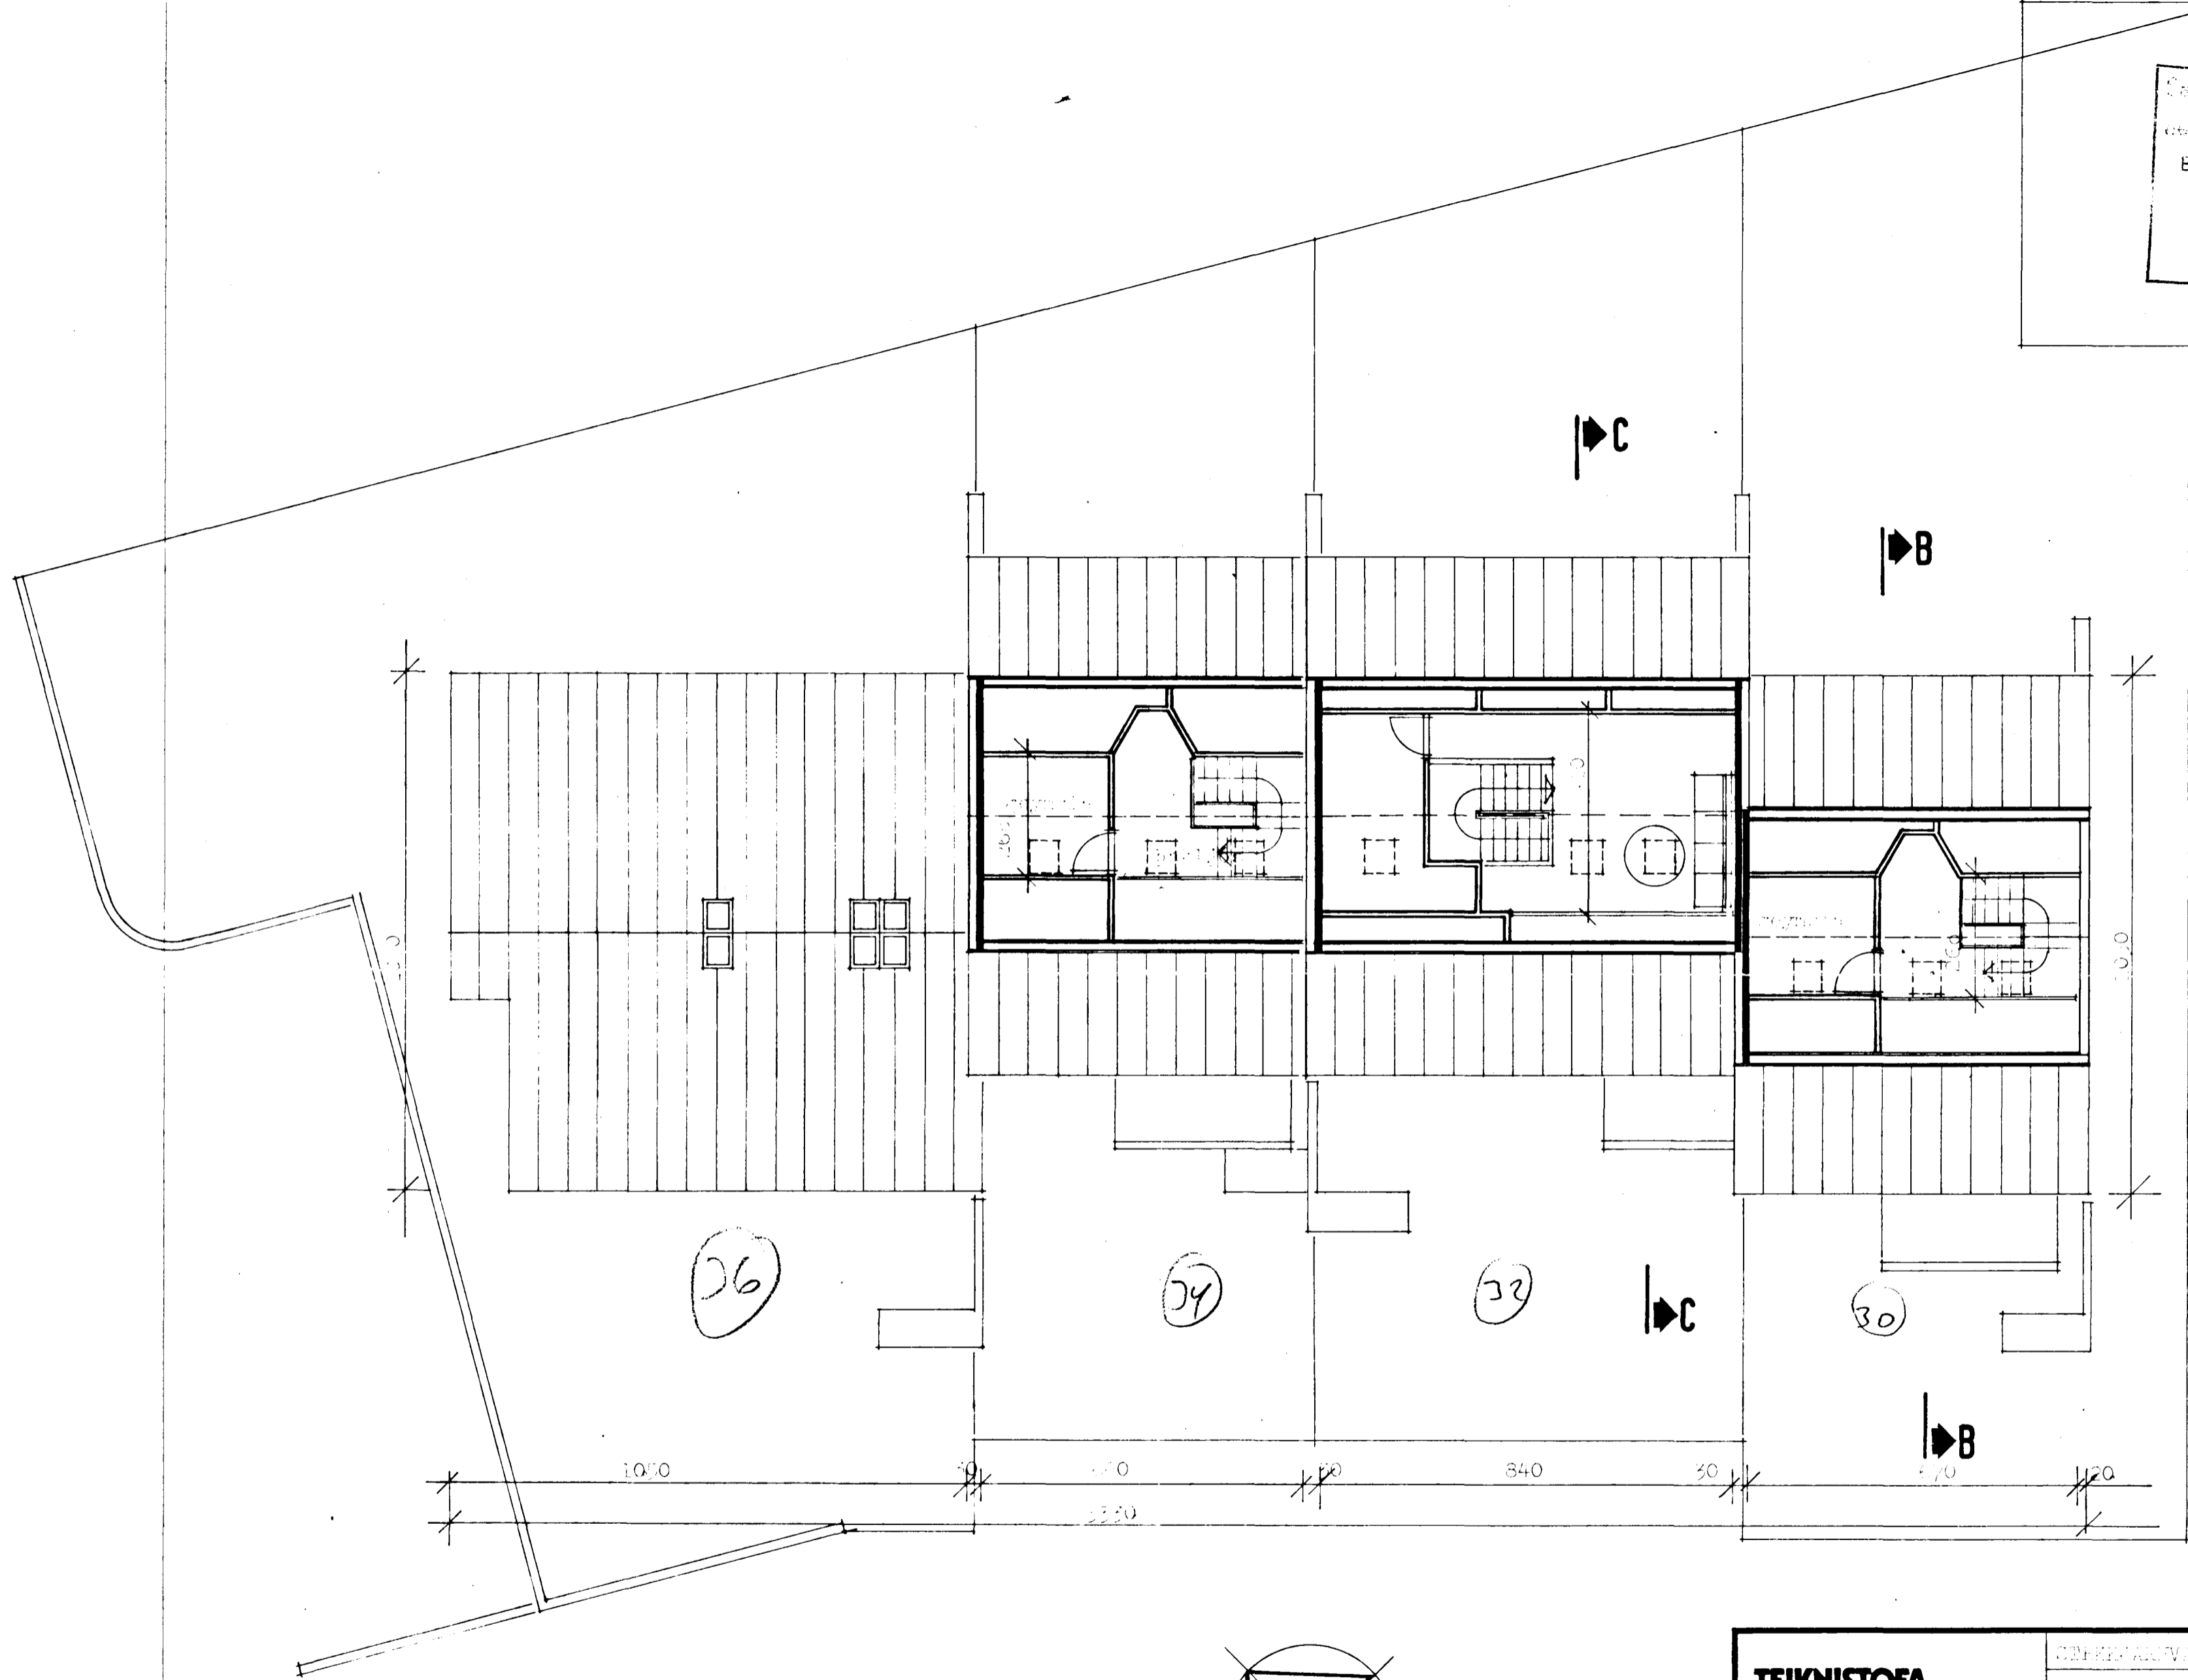

8290-0220 06 HR 30
 07 - 32
 08 - 34
 09 - 36
 10 bls.

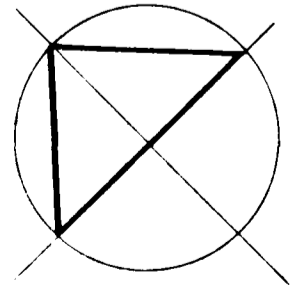

TEIKNISTOFA GYLFI GUDJÓNSSON INGIMUNDUR SVEINSSON ARKITEKTAR FAÍ DSA <small>SKÓLAVORDUSTIG 3, 101 RVK SÍMAR 28740 OG 14990</small>		GEFNARVANDUR 30-2, HAFNARLÍM VERK AÐAÐ TEIKNING 60-104 BLAD 103	
HANNAÐ KVARÐ	TEIKNAR <input checked="" type="checkbox"/>	REYKJAVIK 1.000 - 0,0	BREYTT 30-07-1983

des. 183 glos