


Gylfi Guðjónsson
 12.5.82
 23/12/83
 BYGGINGARFRÆÐI
 I HAFNARFIRÐI
 Gylfi Guðjónsson

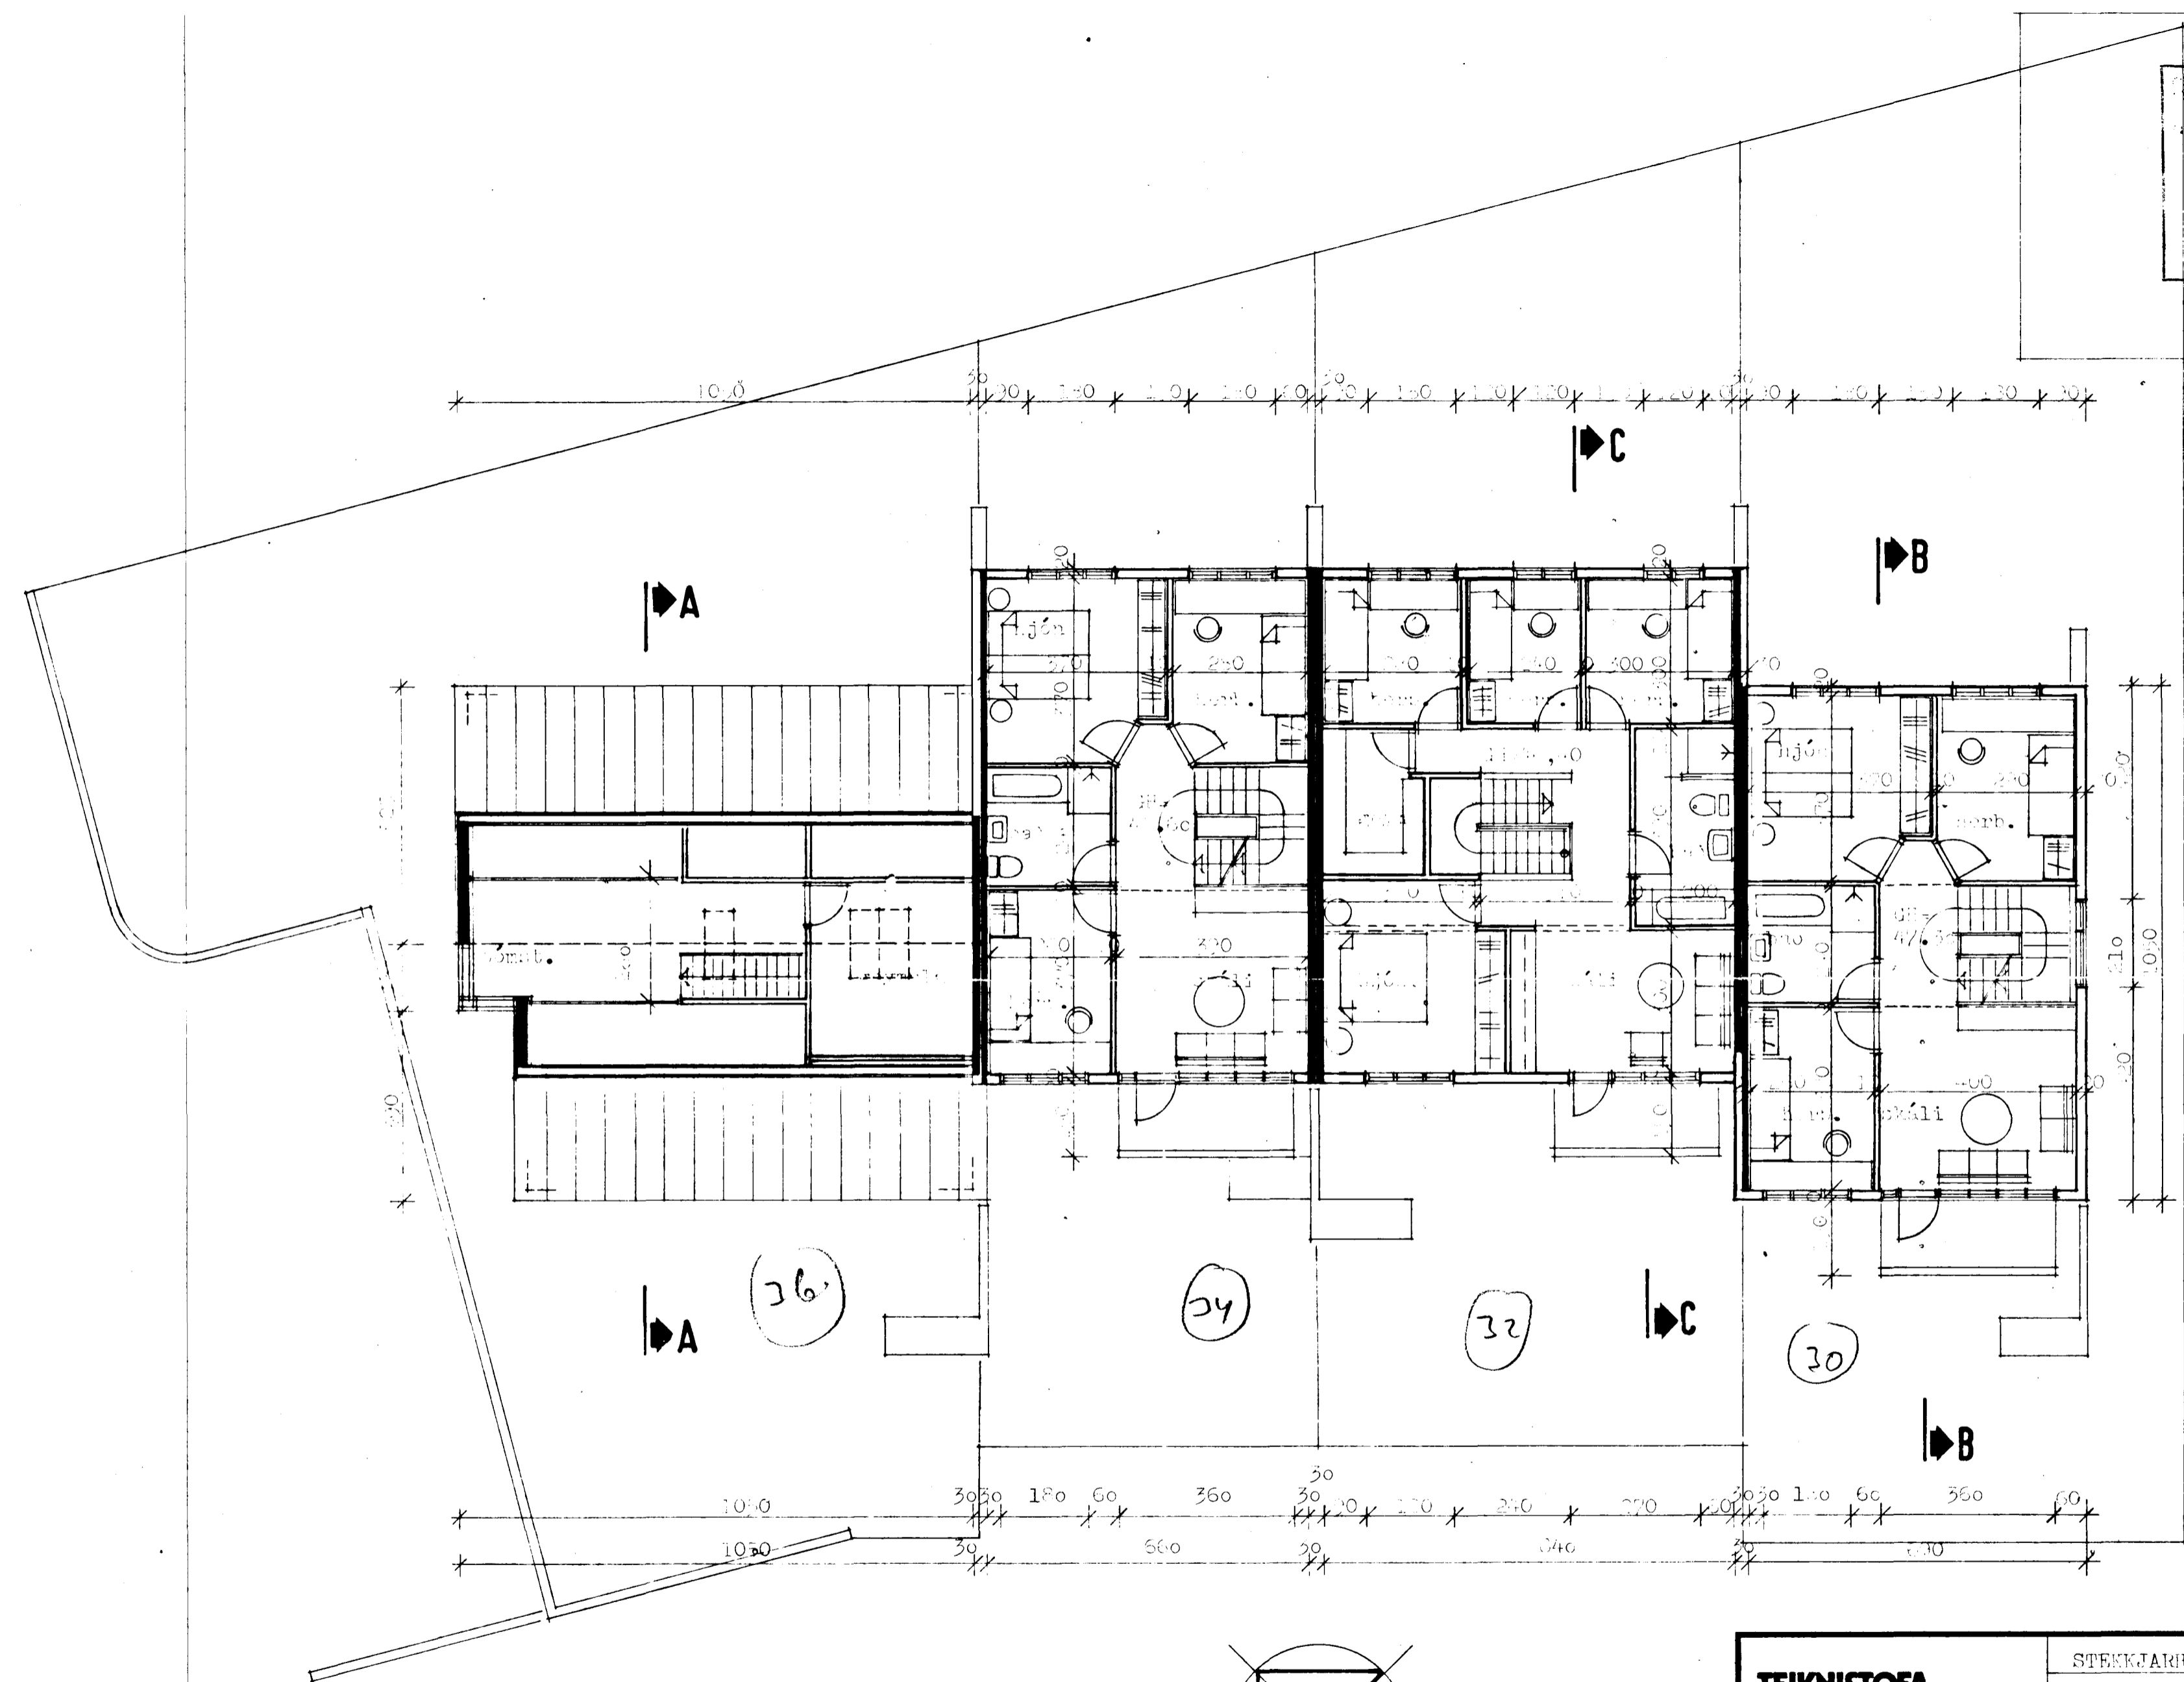

8290-0220. 06 HR 30
 07 " 32
 08 " 34
 09 " 36
 10 bily

TEIKNISTOFA		STEEKJARHVAÐNIR 30-36, Hafnarfirði	
GYLFI GUÐJÓNSSON INGIMUNDUR SVEINSSON ARKITEKTAR FAI DSA		AÐALTEIKNING	VERK 82-104
SKO: AVOPDELSTIG 3, 101 RVK, SIMAR 28740 OG 14990		grunnmynd, efri hæð	BLAD 102
HANNAÐ	TEIKNAD	REYKJAVIK	
BY. IS	HK	1982-01	
VARÐI	1:100	BREYTT	1983-07-17. 1983-07-18

des. 83 jls