
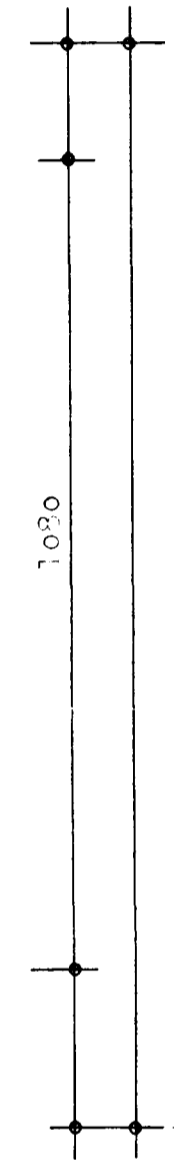
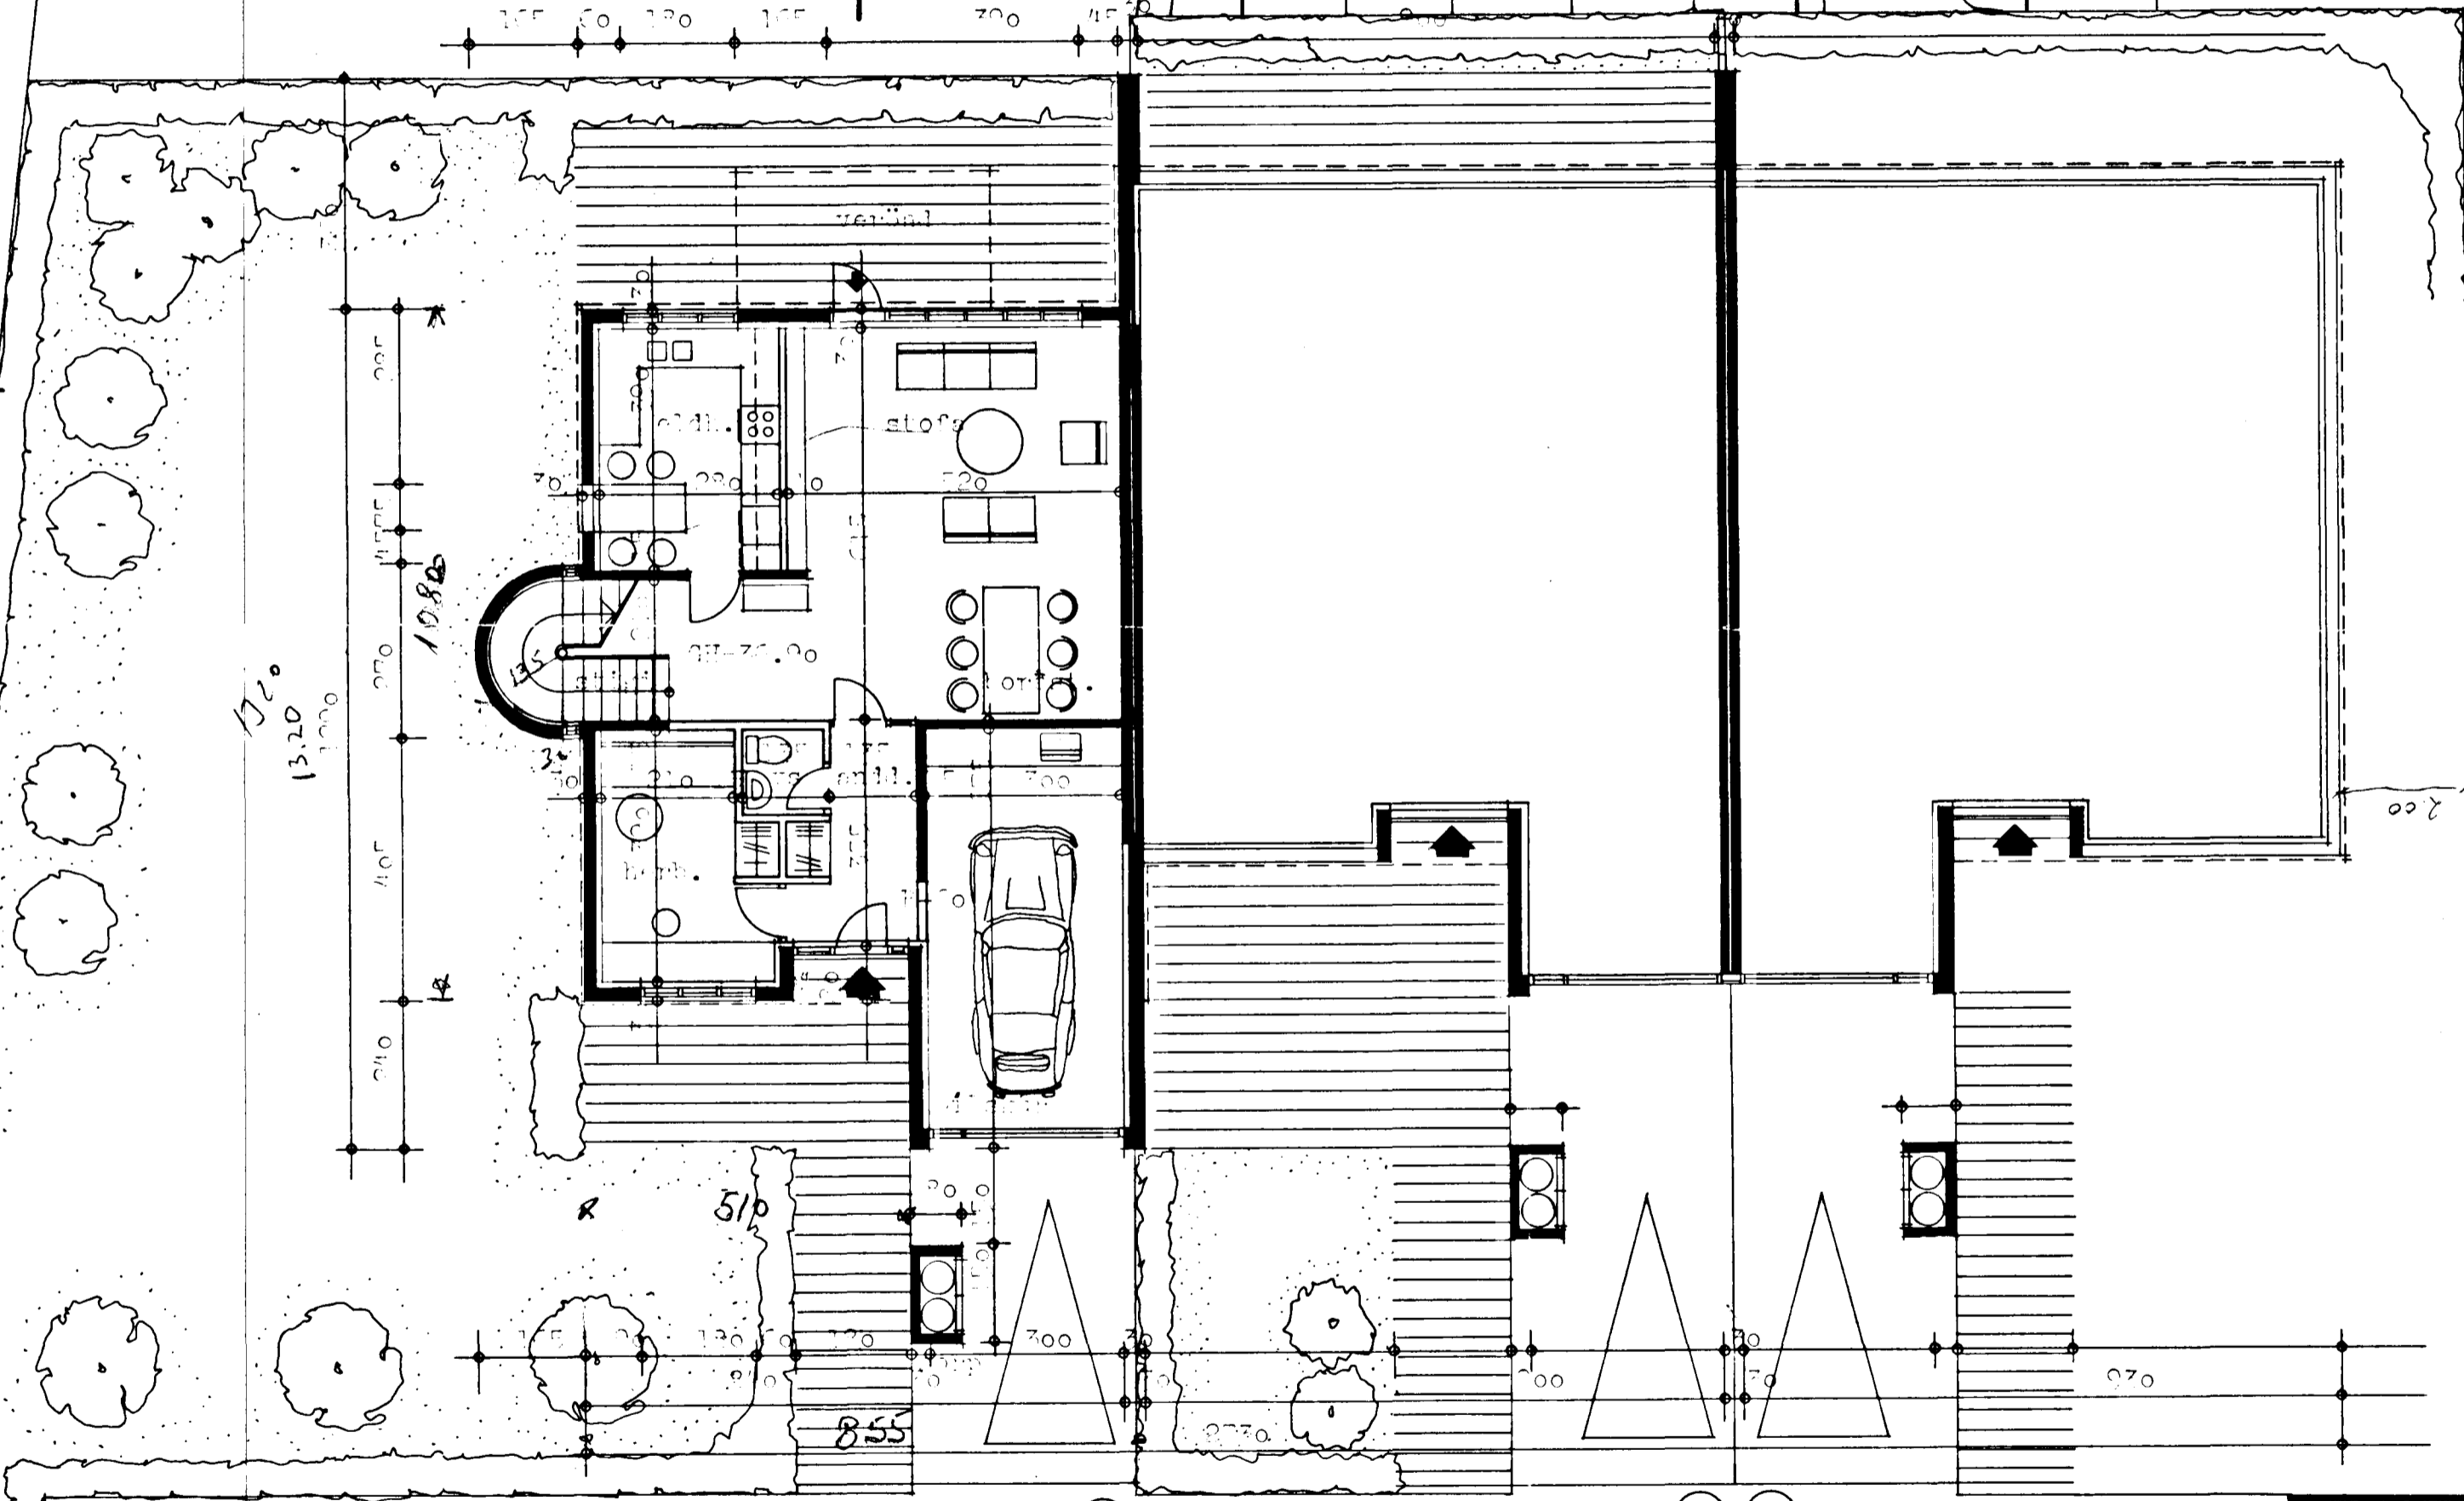
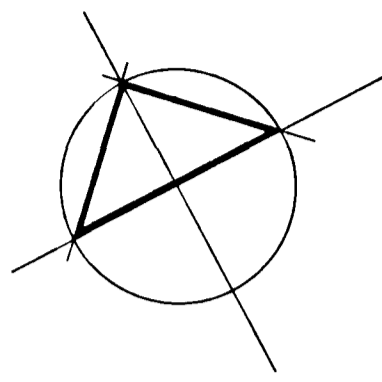


Skjalbúi á fundi bygginga-
nefndar nr. 7/10/81
BYGGINGARULLOGIN
Í HAFNARFIRÐI
S. Sigurðsson

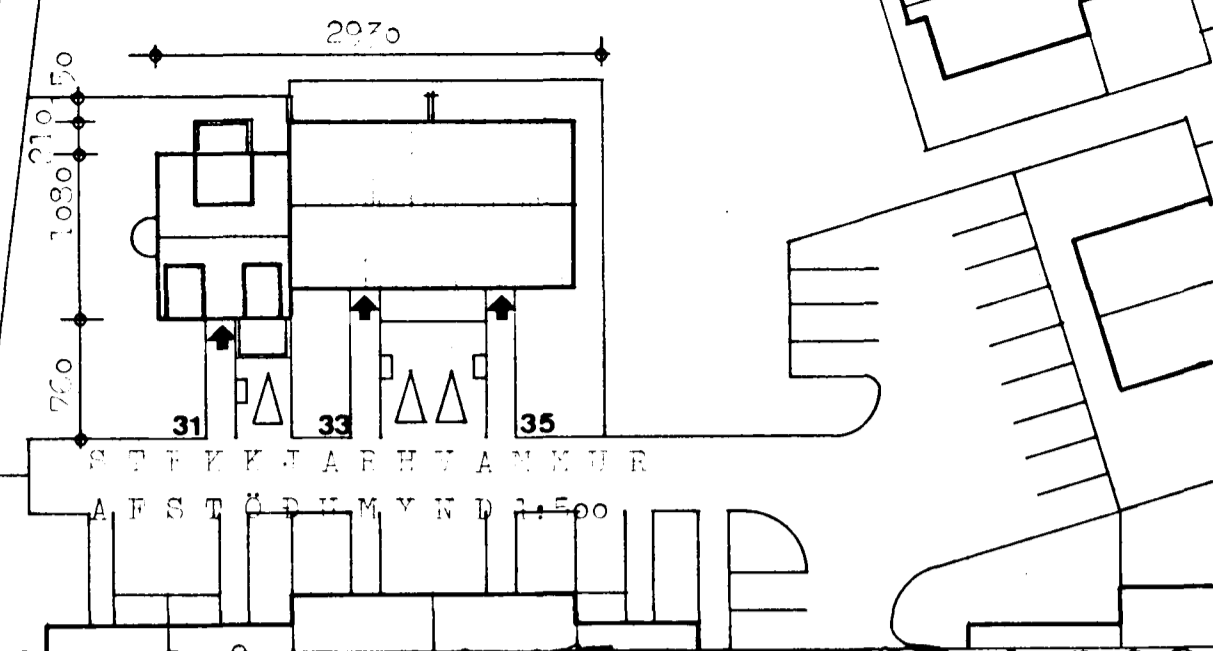

8290-0310-01

TEIKNISTOFA GYLFI GUDJÓNSSON INGIMUNDUR SVEINSSON ARKITEKTAR FAÍ DSA <small>SKÓLAVÖRÐUSTÍG 3, 101 RVK, SÍMAR 26740 OG 14990</small>		SPRITTAHVAÐIÐ 31 - 35, Hafnarfirði NR 31 AÐAFTÖRNING grunnmynd jarðhæð afstöðumynd		VERK 81-101 BLAD 101
HANNAÐ KVAFRÍ	TEIKNAD 1:100, 1:500	REYKJAVÍK 1031-10 BREYTT	<i>Sigurðsson</i>	