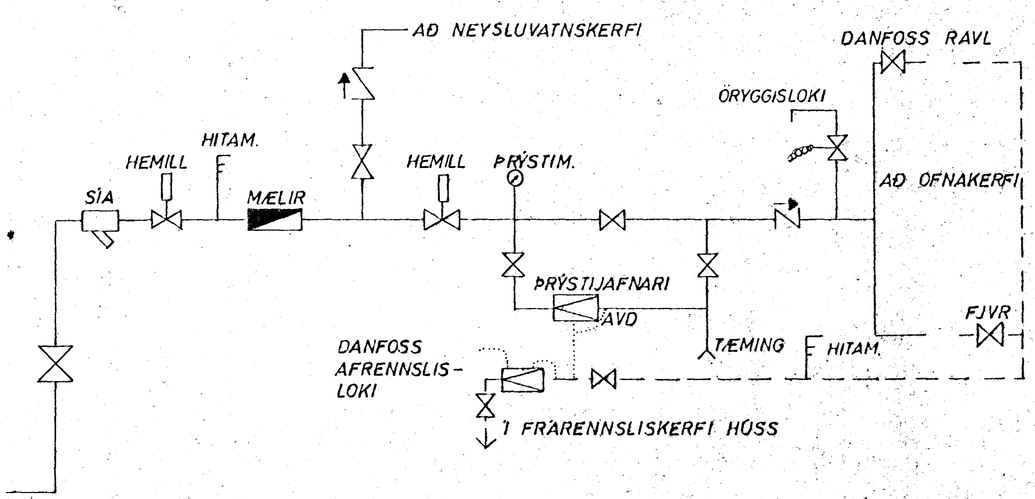

TENGIMYND HITAVEITU

OFNASKRÁ $\Delta T = 40°C$

NR.	HITATAP. KCAL/T.	MESTA LENGD	MESTA HÆÐ	TENGI	OFN -
101	310	60	80		
102	610	150	80		
103	750	150	60		
104	625	120	80		
105	95	60	60		
106	1465	280	70		
107	1210	160	70		
108	470	100	60		
201	1335	150	70		
202	1245	170	70		
203	90	60	70		
204	870	170	70		
205	715	120	70		
206	1030	120	70		
207	235	60	60		
301	1120	150	60		
302	305	150	60		

15. sept. 1983
HAFNARFJARÐARKAUPSTAÐUR
BYGGINGARFULLTRÚINN

STEKKJARHVAMMUR 32, HFJ.	MÆLIKVARÐI: -	VERK: 83016	TEIKN NR: 3.3
TENGIMYND HITAVEITU	Hannað: Teiknað:	Yfirfarið: Samþ:	DAGS: JÚLÍ '83.
JÓHANN GUNNAR BERGÞÓRSSON VERKFR. MVFÍ STRANDGÖTU 11 — HAFNARFIRÐI — SÍMI 53315	BREYTT		