
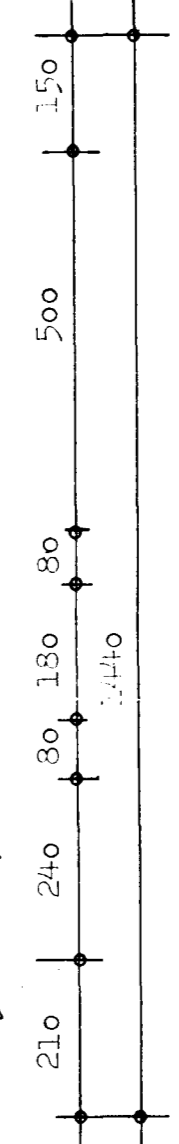
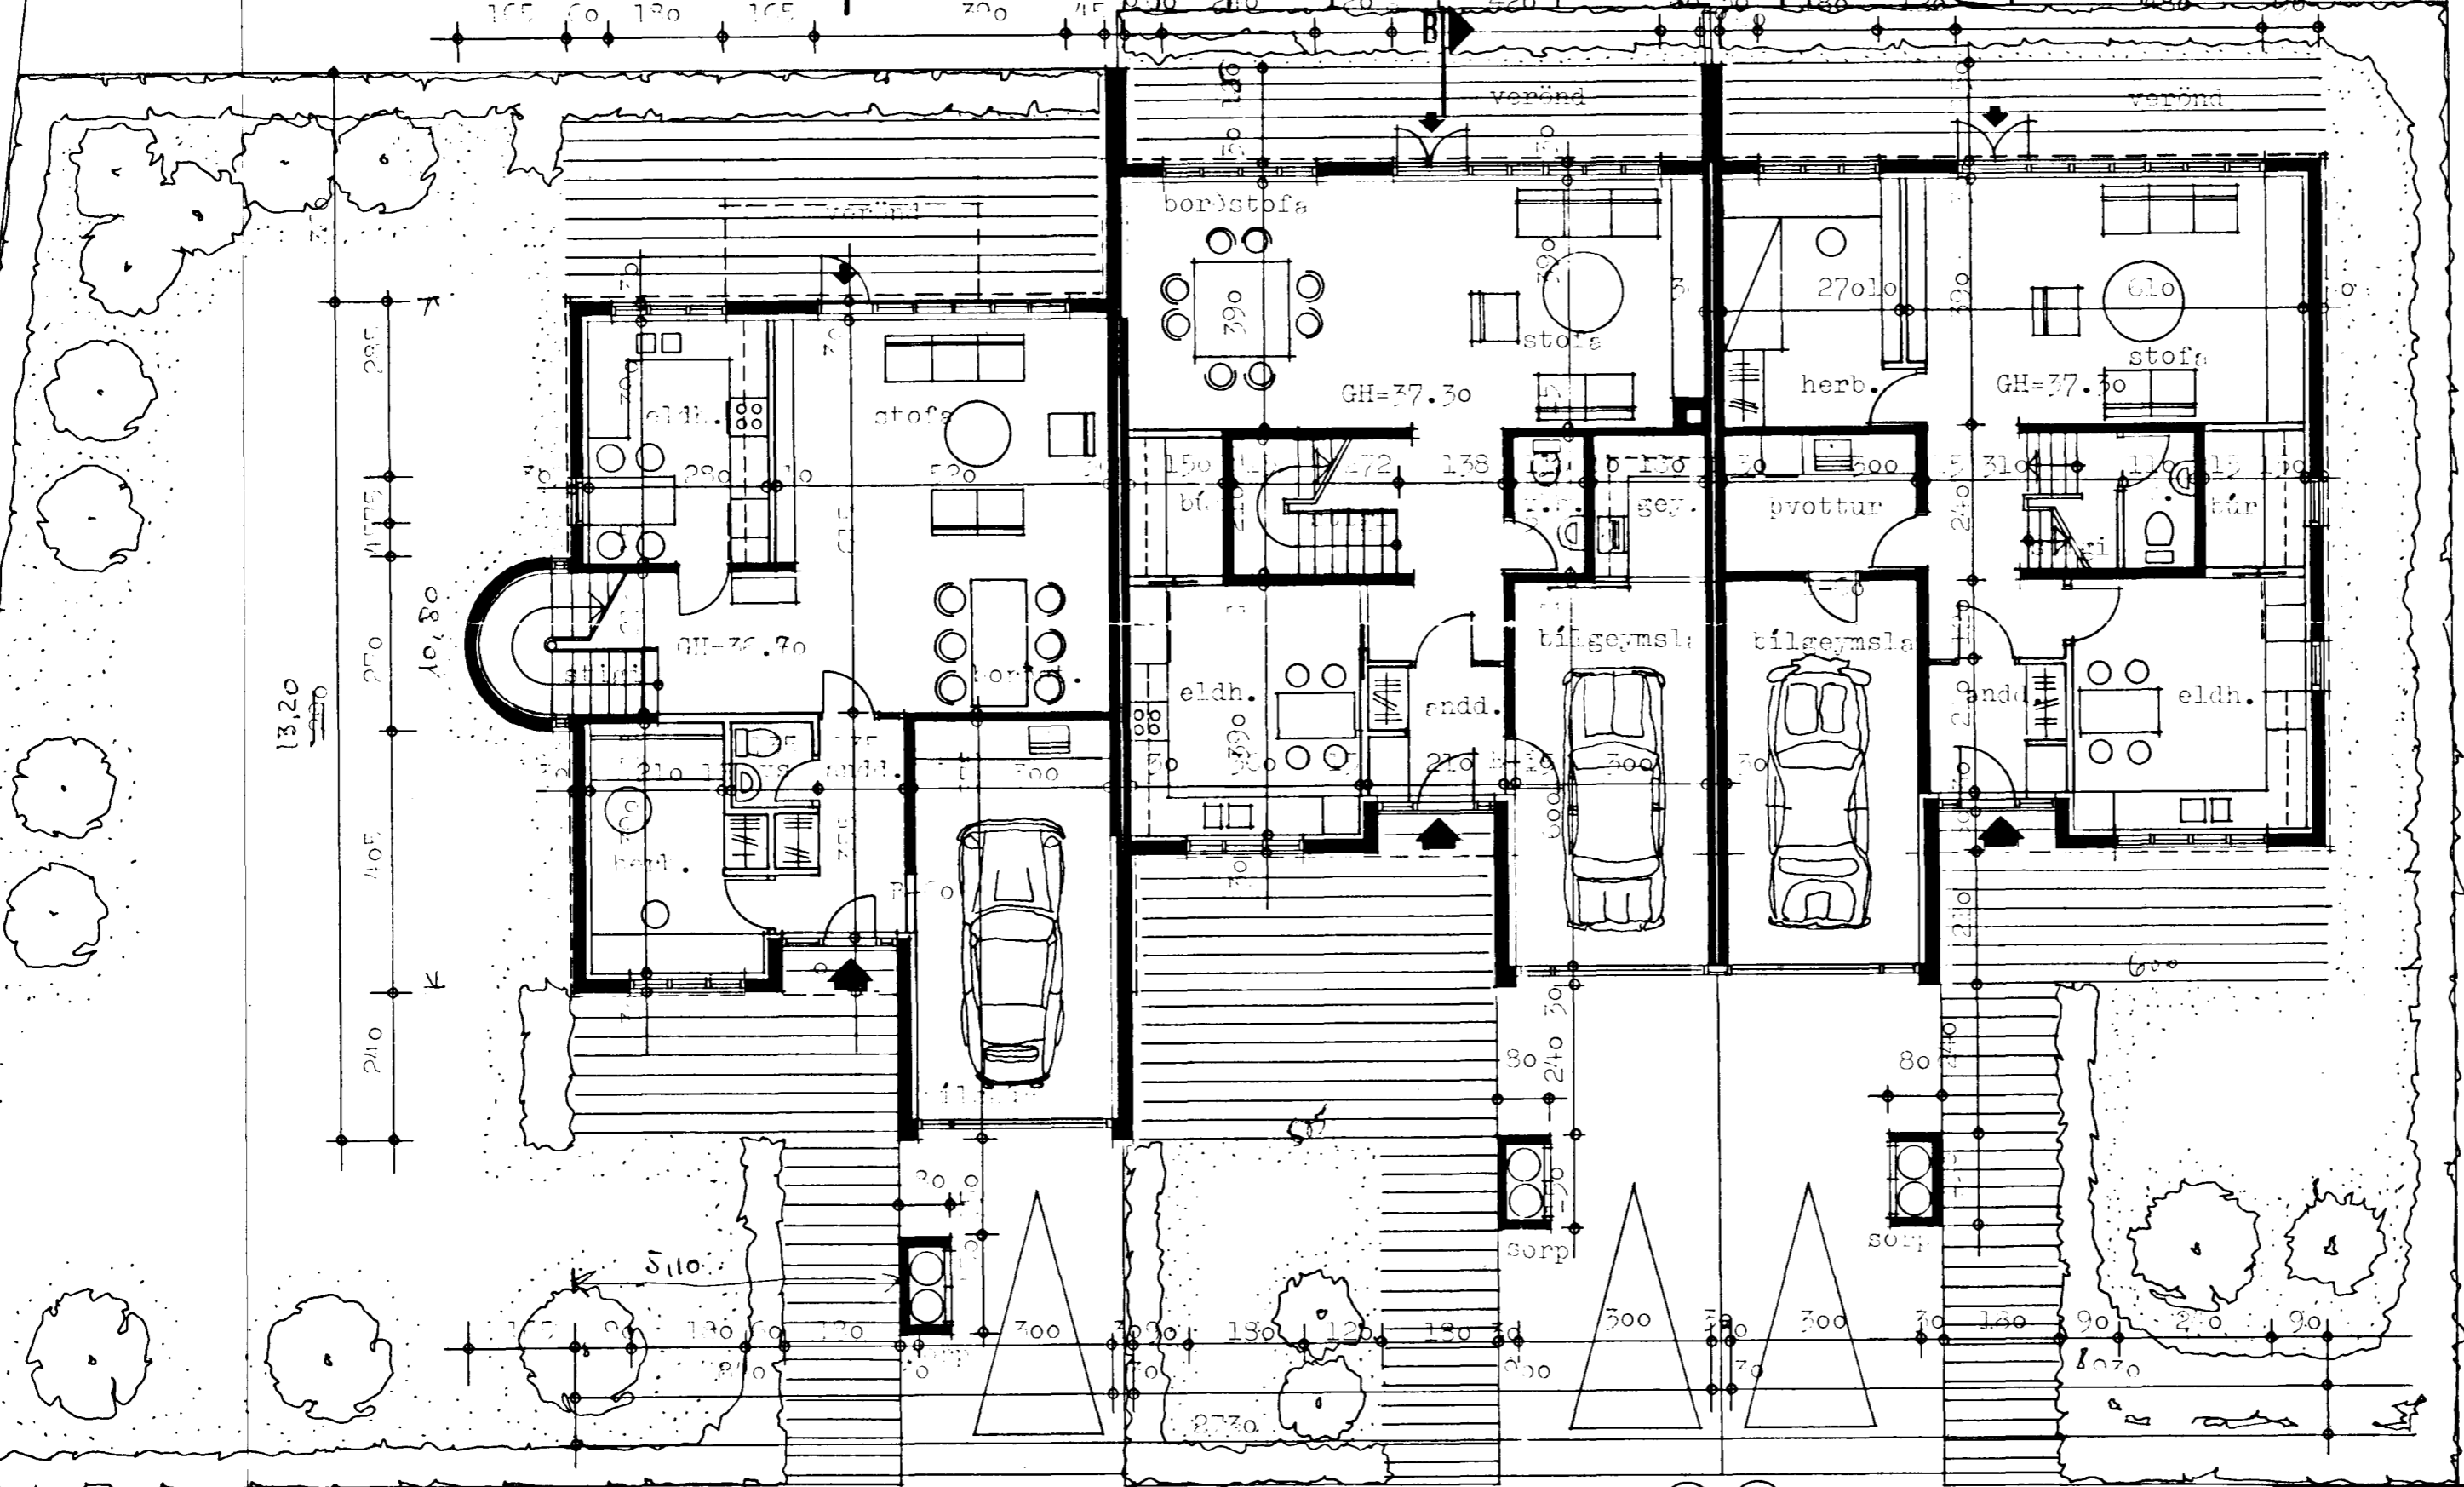
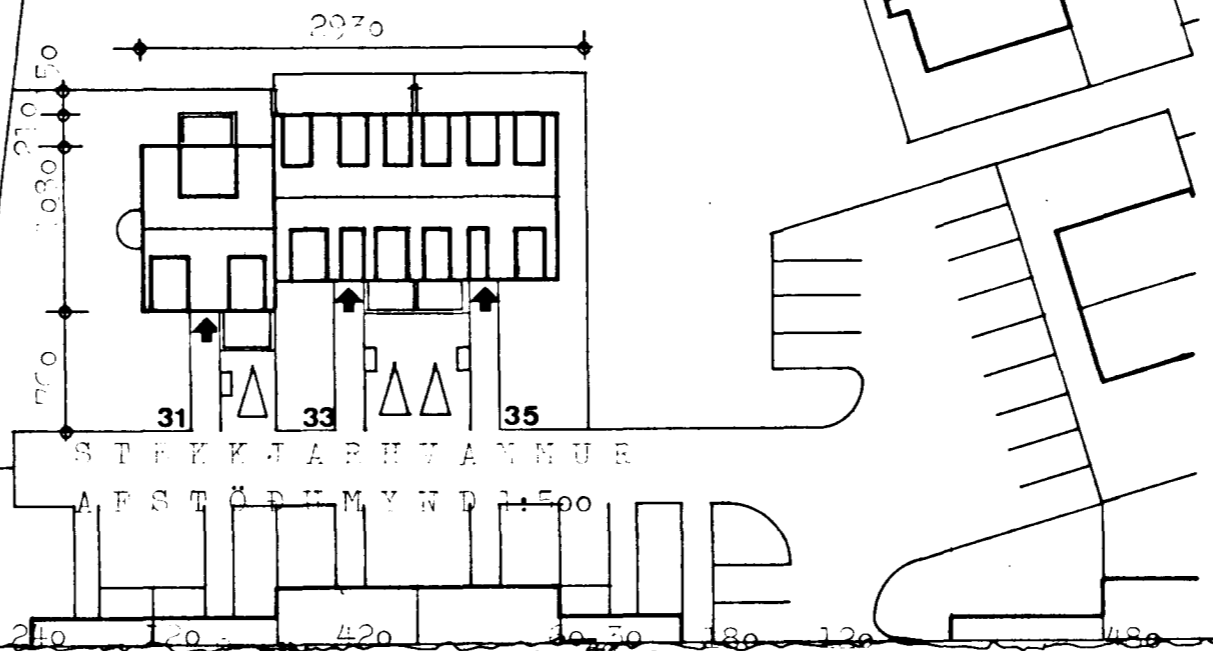


Sambykkt á fundi byg
nefndar þ. 3. 3. 82
BYGGINGARULLT
I HANDEIRI

[Signature]

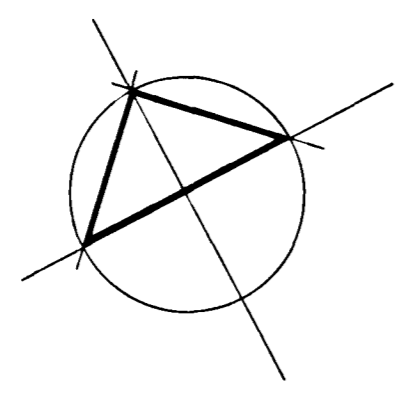

8290-0330.01

M/R 33

JARÐHÆÐ

31 33 35



TEIKNISTOFA		STEKKTARHATTANVEIÐ 31 - 35, Hátharfirni	
GYLFI GUÐJÓNSSON		AÐAÐ TEIKNING	
INGIMUNDUR SVEINSSON		VERK 81-104	
ARKITEKTAR FAI DSA		BLAD	
SKÓLAVORDUSTÍG 3, 101 RVK SIMAR 28740 OG 14990		101	
HANNAÐ 1981-10	TEIKNAD 1	REYKJAVÍK 1001-10	<i>[Signature]</i>
KVARDI 1:100, 1:500		BREYTT 1982-02	