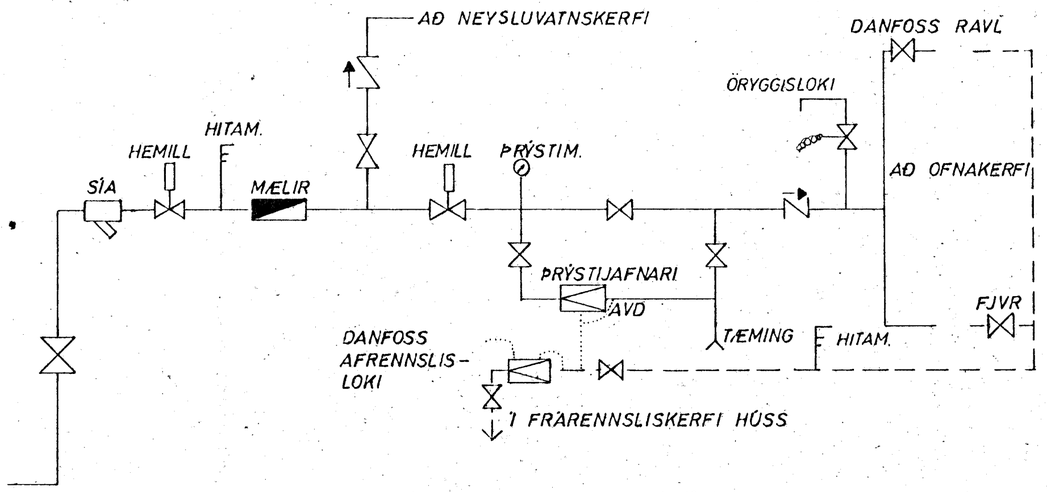

TENGIMYND HITAVEITU

OFNASKRÁ $\triangle T = 40°$ C

NR.	HITATAP KCAL/T.	MESTA LENGD	MESTA HÆÐ	TENGI	OFN -
101	345	100	80		
102	690	150	80		
103	750	150	60		
104	2755	170	70		
105	165	60	70		
201	1810	220	70		
202	1190	170	70		
203	400	100	70		
204	1610	180	70		
205	1040	170	70		
301	510	100	80		
302	415	100	80		

HAFNARFJARÐARBÆR
15. sept. 1983
BYGGINGAFULLTRÚINN

STEKKJARHVAMMUR 34, HFJ.	MÆLIKVARÐI: ~	VERK: 83015	TEIKN NR: 3.3
TENGIMYND HITAVEITU	Hannað: Teiknað: JJ.	Yfirfarið: Samþ:	DAGS: ÁGÚST '83
JÓHANN GUNNAR BERGÞÓRSSON VERKFR MVFÍ STRANDGÖTU 11 — HAFNARFIRÐI — SÍMI 53315	BREYTT		