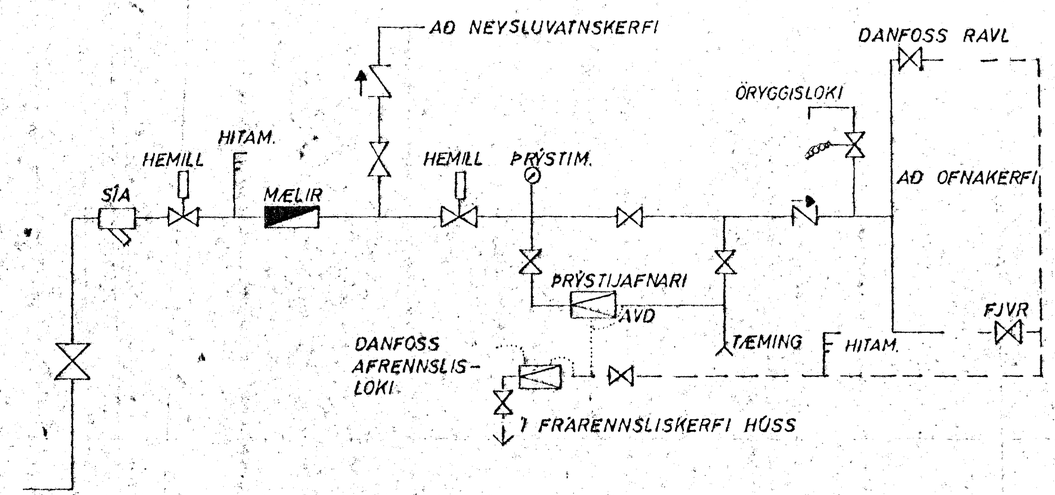

TENGIMYND HITAVEITU

OFNASKRÁ $\Delta T = 40°$ C

NR.	HITATAP KCAL/T.	MESTA LENGD	MESTA HÆÐ	TENGI	OFN -
01	212	60	50		
11	1255	160	75		
12	885	140	60		
13	2090	320	60		
14	1225	140	60		
15	635	50	60		
16	435	100	60		
21	925	100	60		
22	1110	180	60		
23	875	100	60		
24	615	100	60		
25	1355	160	60		
26	735	80	60		
27	975	100	60		
28	830	100	60		

HAFNARFJARÐARBÆR BYGGINGAFULLTRÚINN

19. maí 1984

STEKKJARHVAMMUR 35, HFJ.	MÆLIKVARÐI	VERK 8202	TEIKN. NR. 3.3
TENGIMYND HITAVEITU	Hannað: D.V. Teiknað: D.V.	Yfirfarið: Samþ: D.V.	DAGS MAÍ '84.
JÓHANN GUNNAR BERGÞÓRSSON VERKFR MVFÍ STRANDGÖTU 11 — HAFNARFIRÐI — SÍMI 53315	BREYTT		