


OFNA - OG NEYSLUVATNSLAGNIR, 1:50

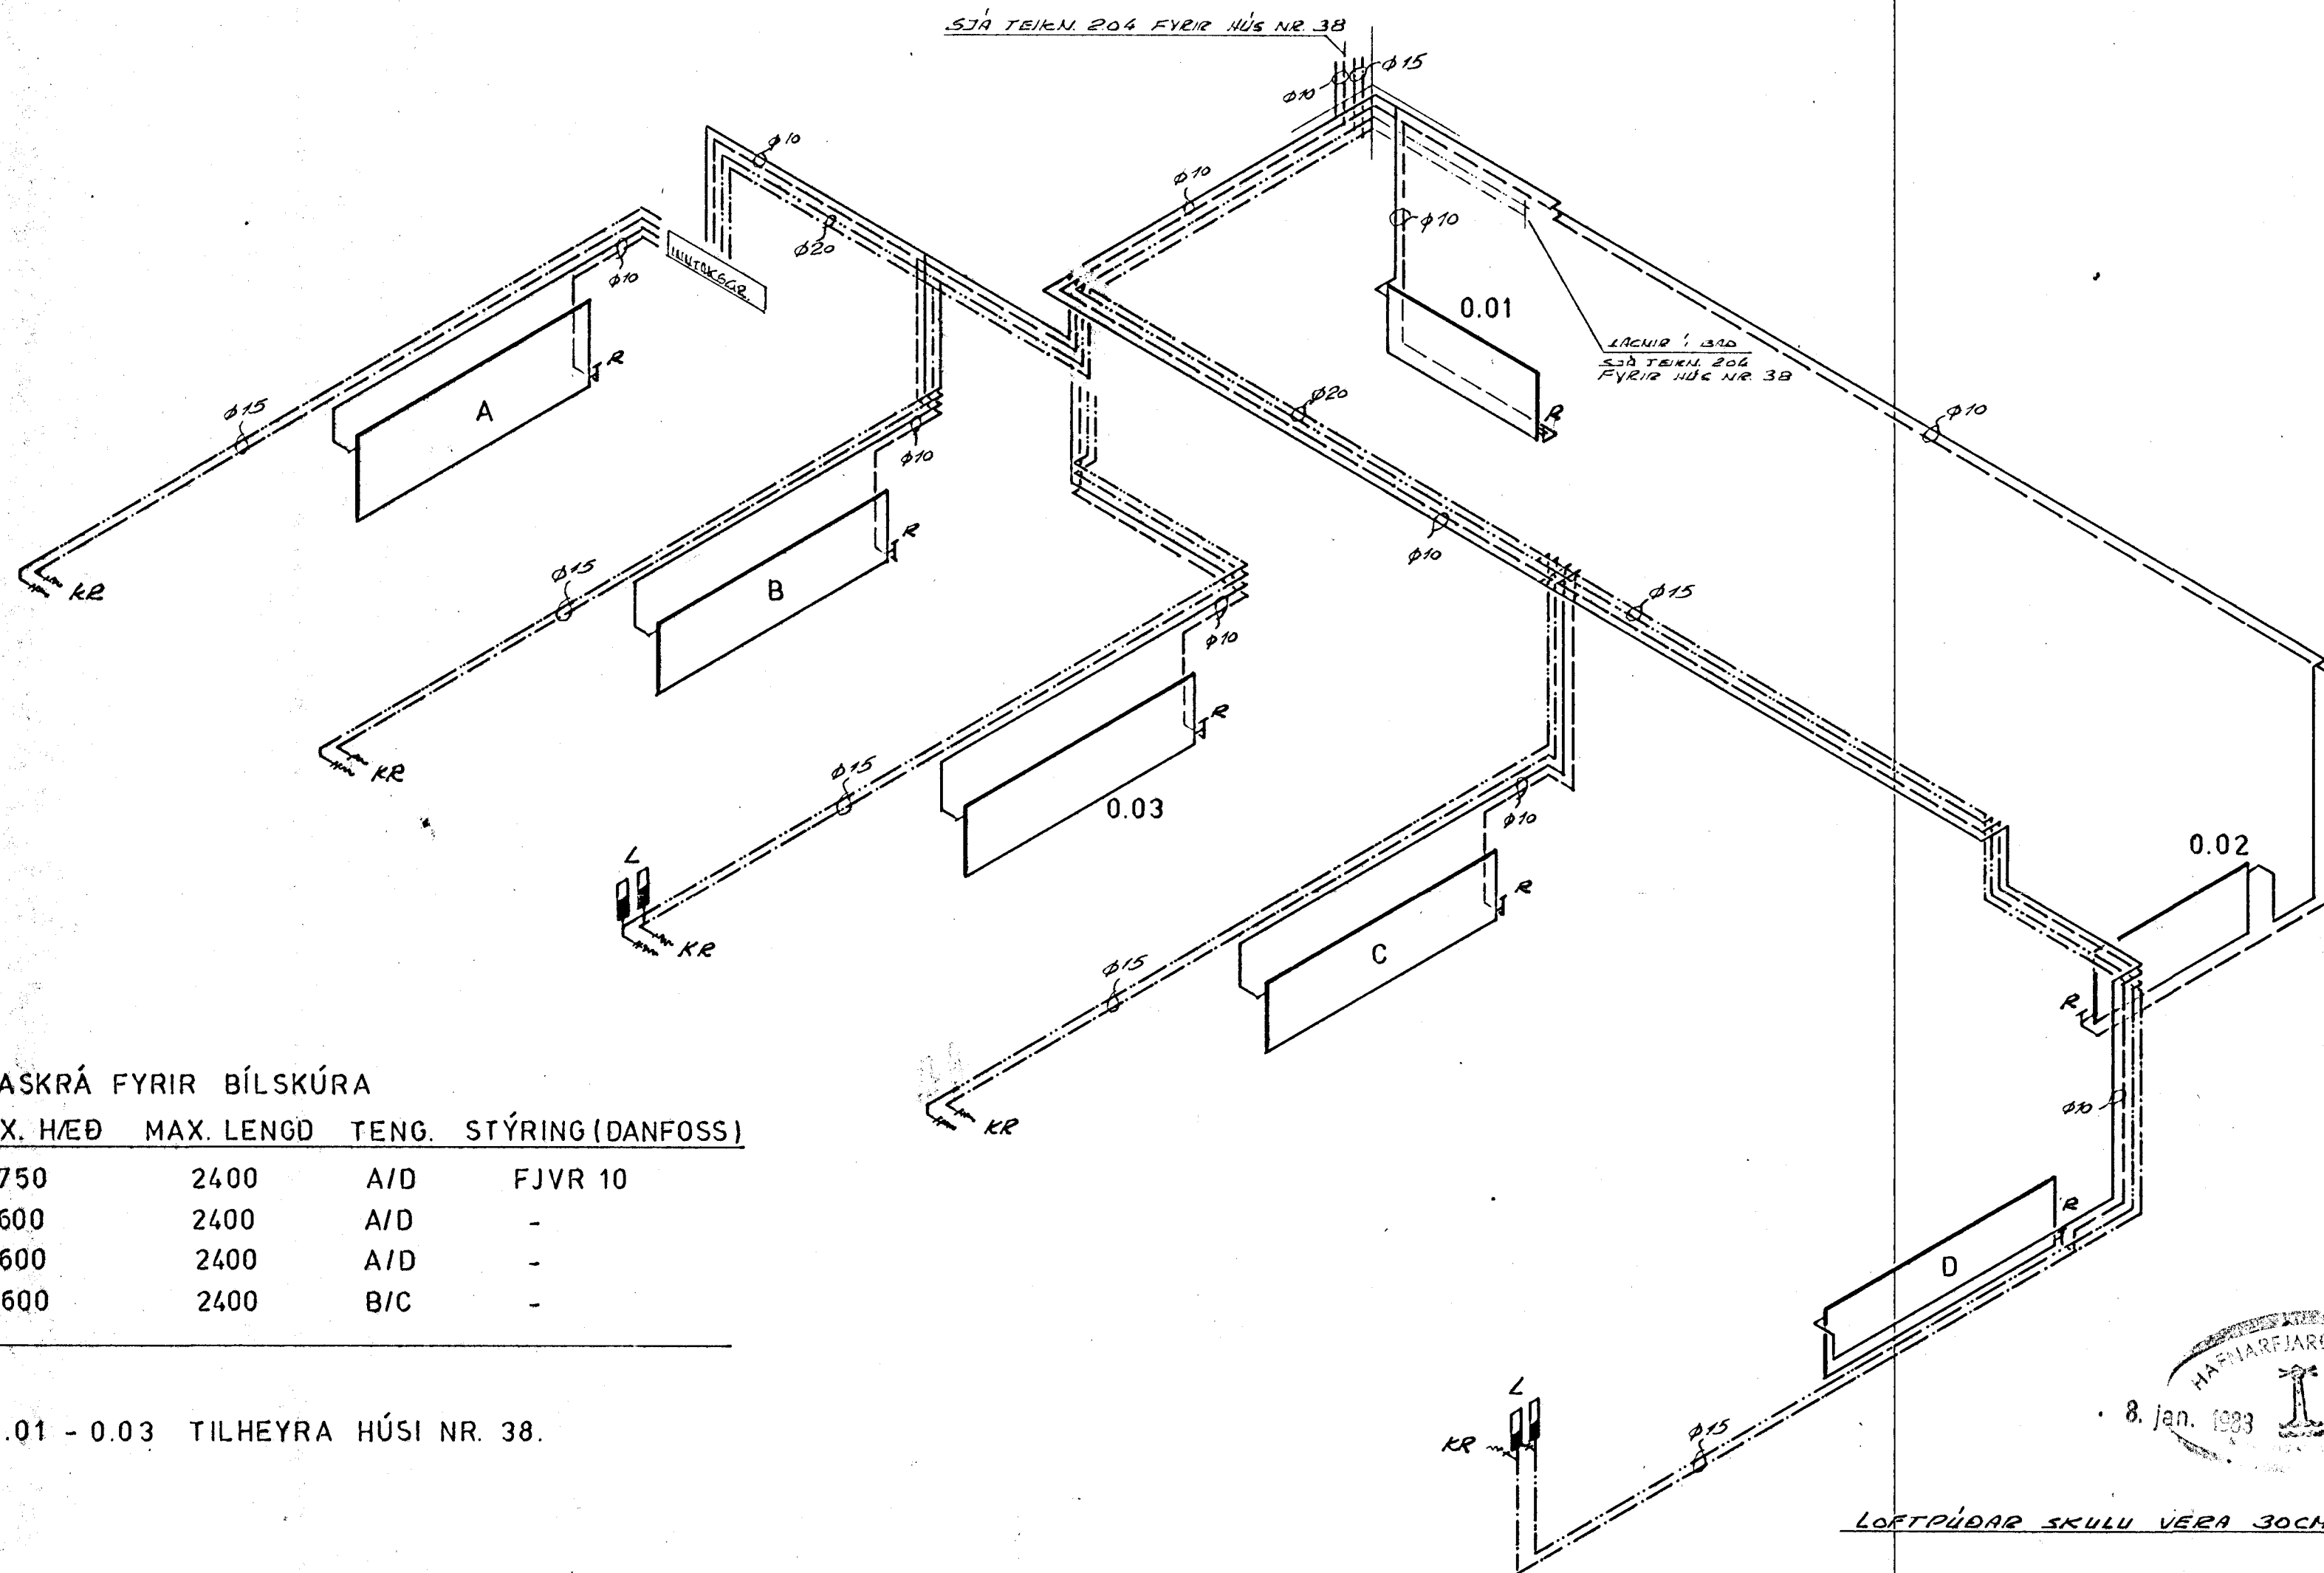

OFNASKRÁ FYRIR BÍLSKÚRA

OFN	ÞÖRF	MAX. HÆÐ	MAX. LENGÐ	TENG.	STÝRING (DANFOSS)
A	1550	750	2400	A/D	FJVR 10
B	1200	600	2400	A/D	-
C	1000	600	2400	A/D	-
D	1270	600	2400	B/C	-

ATH. OFNAR 0.01 - 0.03 TILHEYRA HÚSI NR. 38.

8. jan. 1983
 HAFHARFIJARDABÆR
[Signature]

LOFTÞÚÐAR SKULU VERA 30CM LANGIR OG Ø 25 MM.

FORSJÁ Verkfræðistofa Skólavörðustíg 3 Reykjavík S: 24090 Nnr: 2367-6374	STEKKJARHVAMMUR 38 - 46, H.
	OFNA - OG NEYSLUVATNS- LAGNIR 2.07
KJALLARI OG BÍLSKÚRAR KERFISMYND	
H. JLS	T. JLS
K. 1:50	D. 01.182 <i>[Signature]</i>