


Samþykkt á fundi bygginga-  
nóla lar þ. 27/10 1982  
BYGGINGARULIÐIÐ N  
Í HAERAREYRI

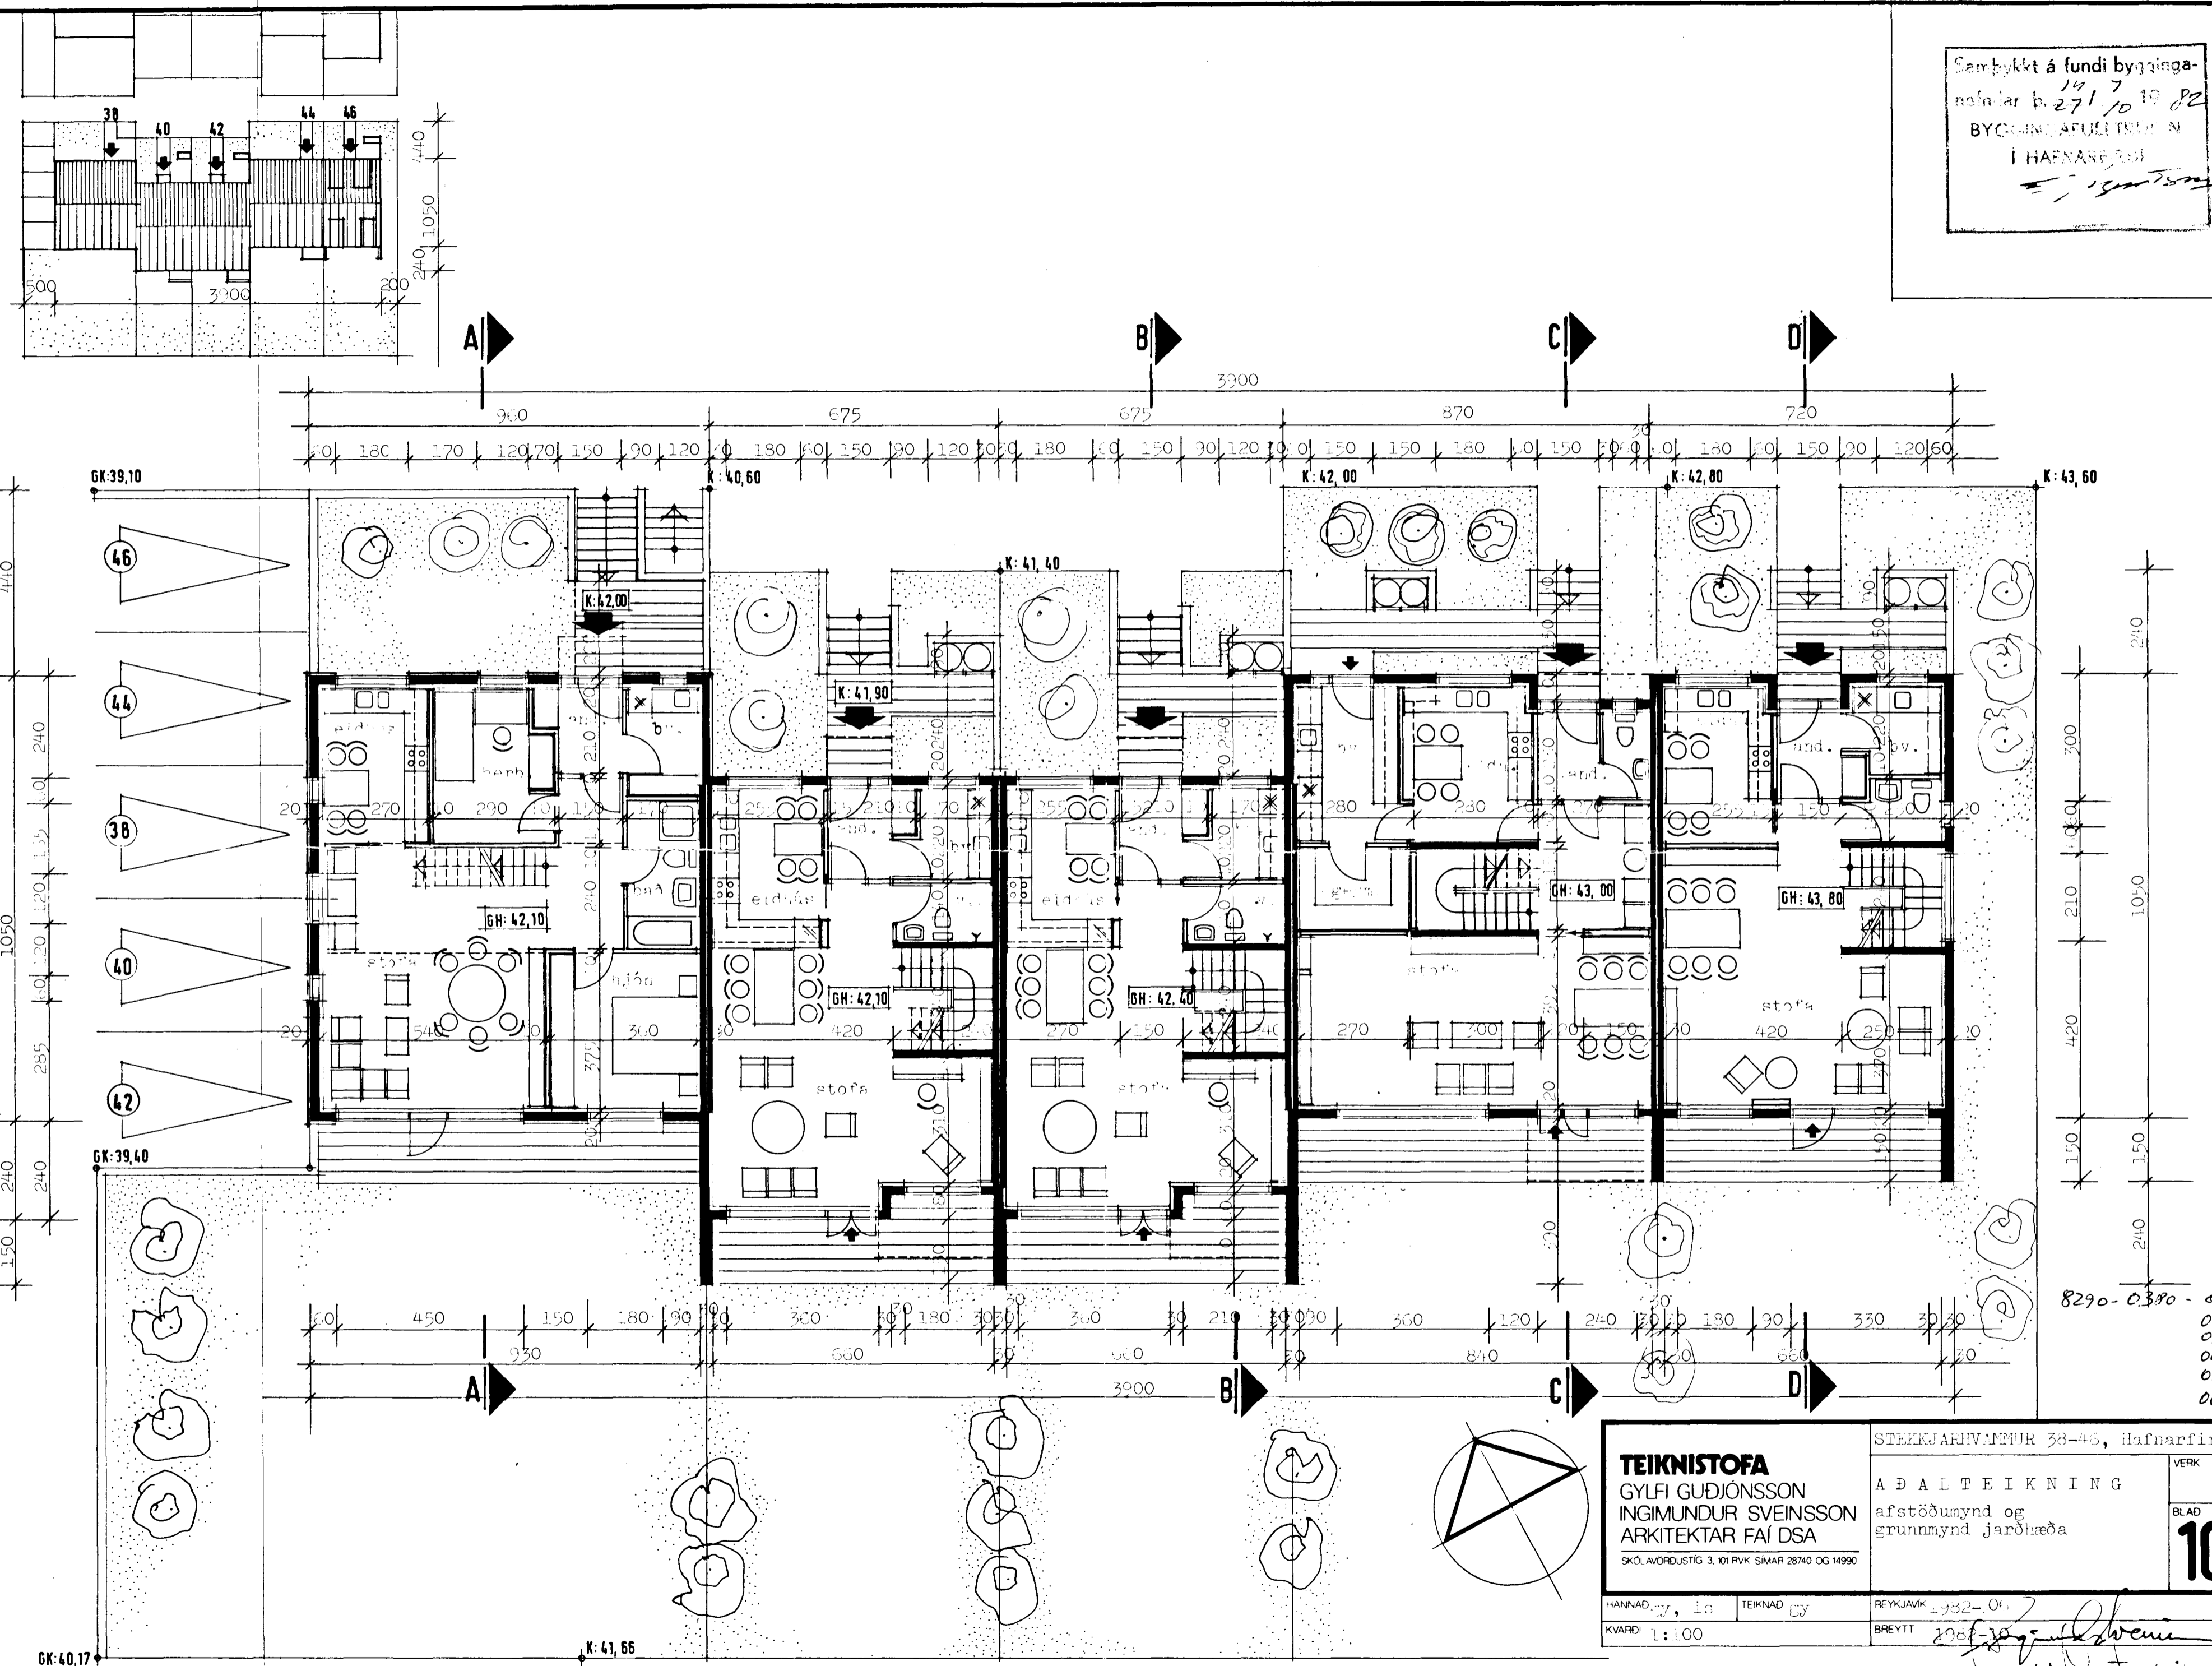

- 8290-0390-01 brtg.
- 02 33
- 03 40
- 04 42
- 05 44
- 06 46

<b>TEIKNISTOFA</b>		STEEKJARHVAENNUR 38-46, Hafnarfirði	
GYLFI GUÐJÓNSSON INGIMUNDUR SVEINSSON ARKITEKTAR FAI DSA		AÐALTEIKNING	
SKÓLAVORDUSTÍG 3, 101 RVK SIMAR 28740 OG 14990		afstöðumynd og grunnmynd jarðveða	
HANNAÐ: GYLFI GUÐJÓNSSON	TEIKNAD: GYLFI GUÐJÓNSSON	REYKJAVIK 1982-01	VERK
KVARDI 1:100		BREYTT: 1982-01	BLAD <b>101</b>

*Gylfi Guðjónsson*

GK:40,17

K:41,66