


Semþykkt á fundi bygginga-  
 nefndar þ. 27/10 1982  
 BYGGINGAVALDISSMÁÐGÆTNI  
 Í HAFNARBÍÐI

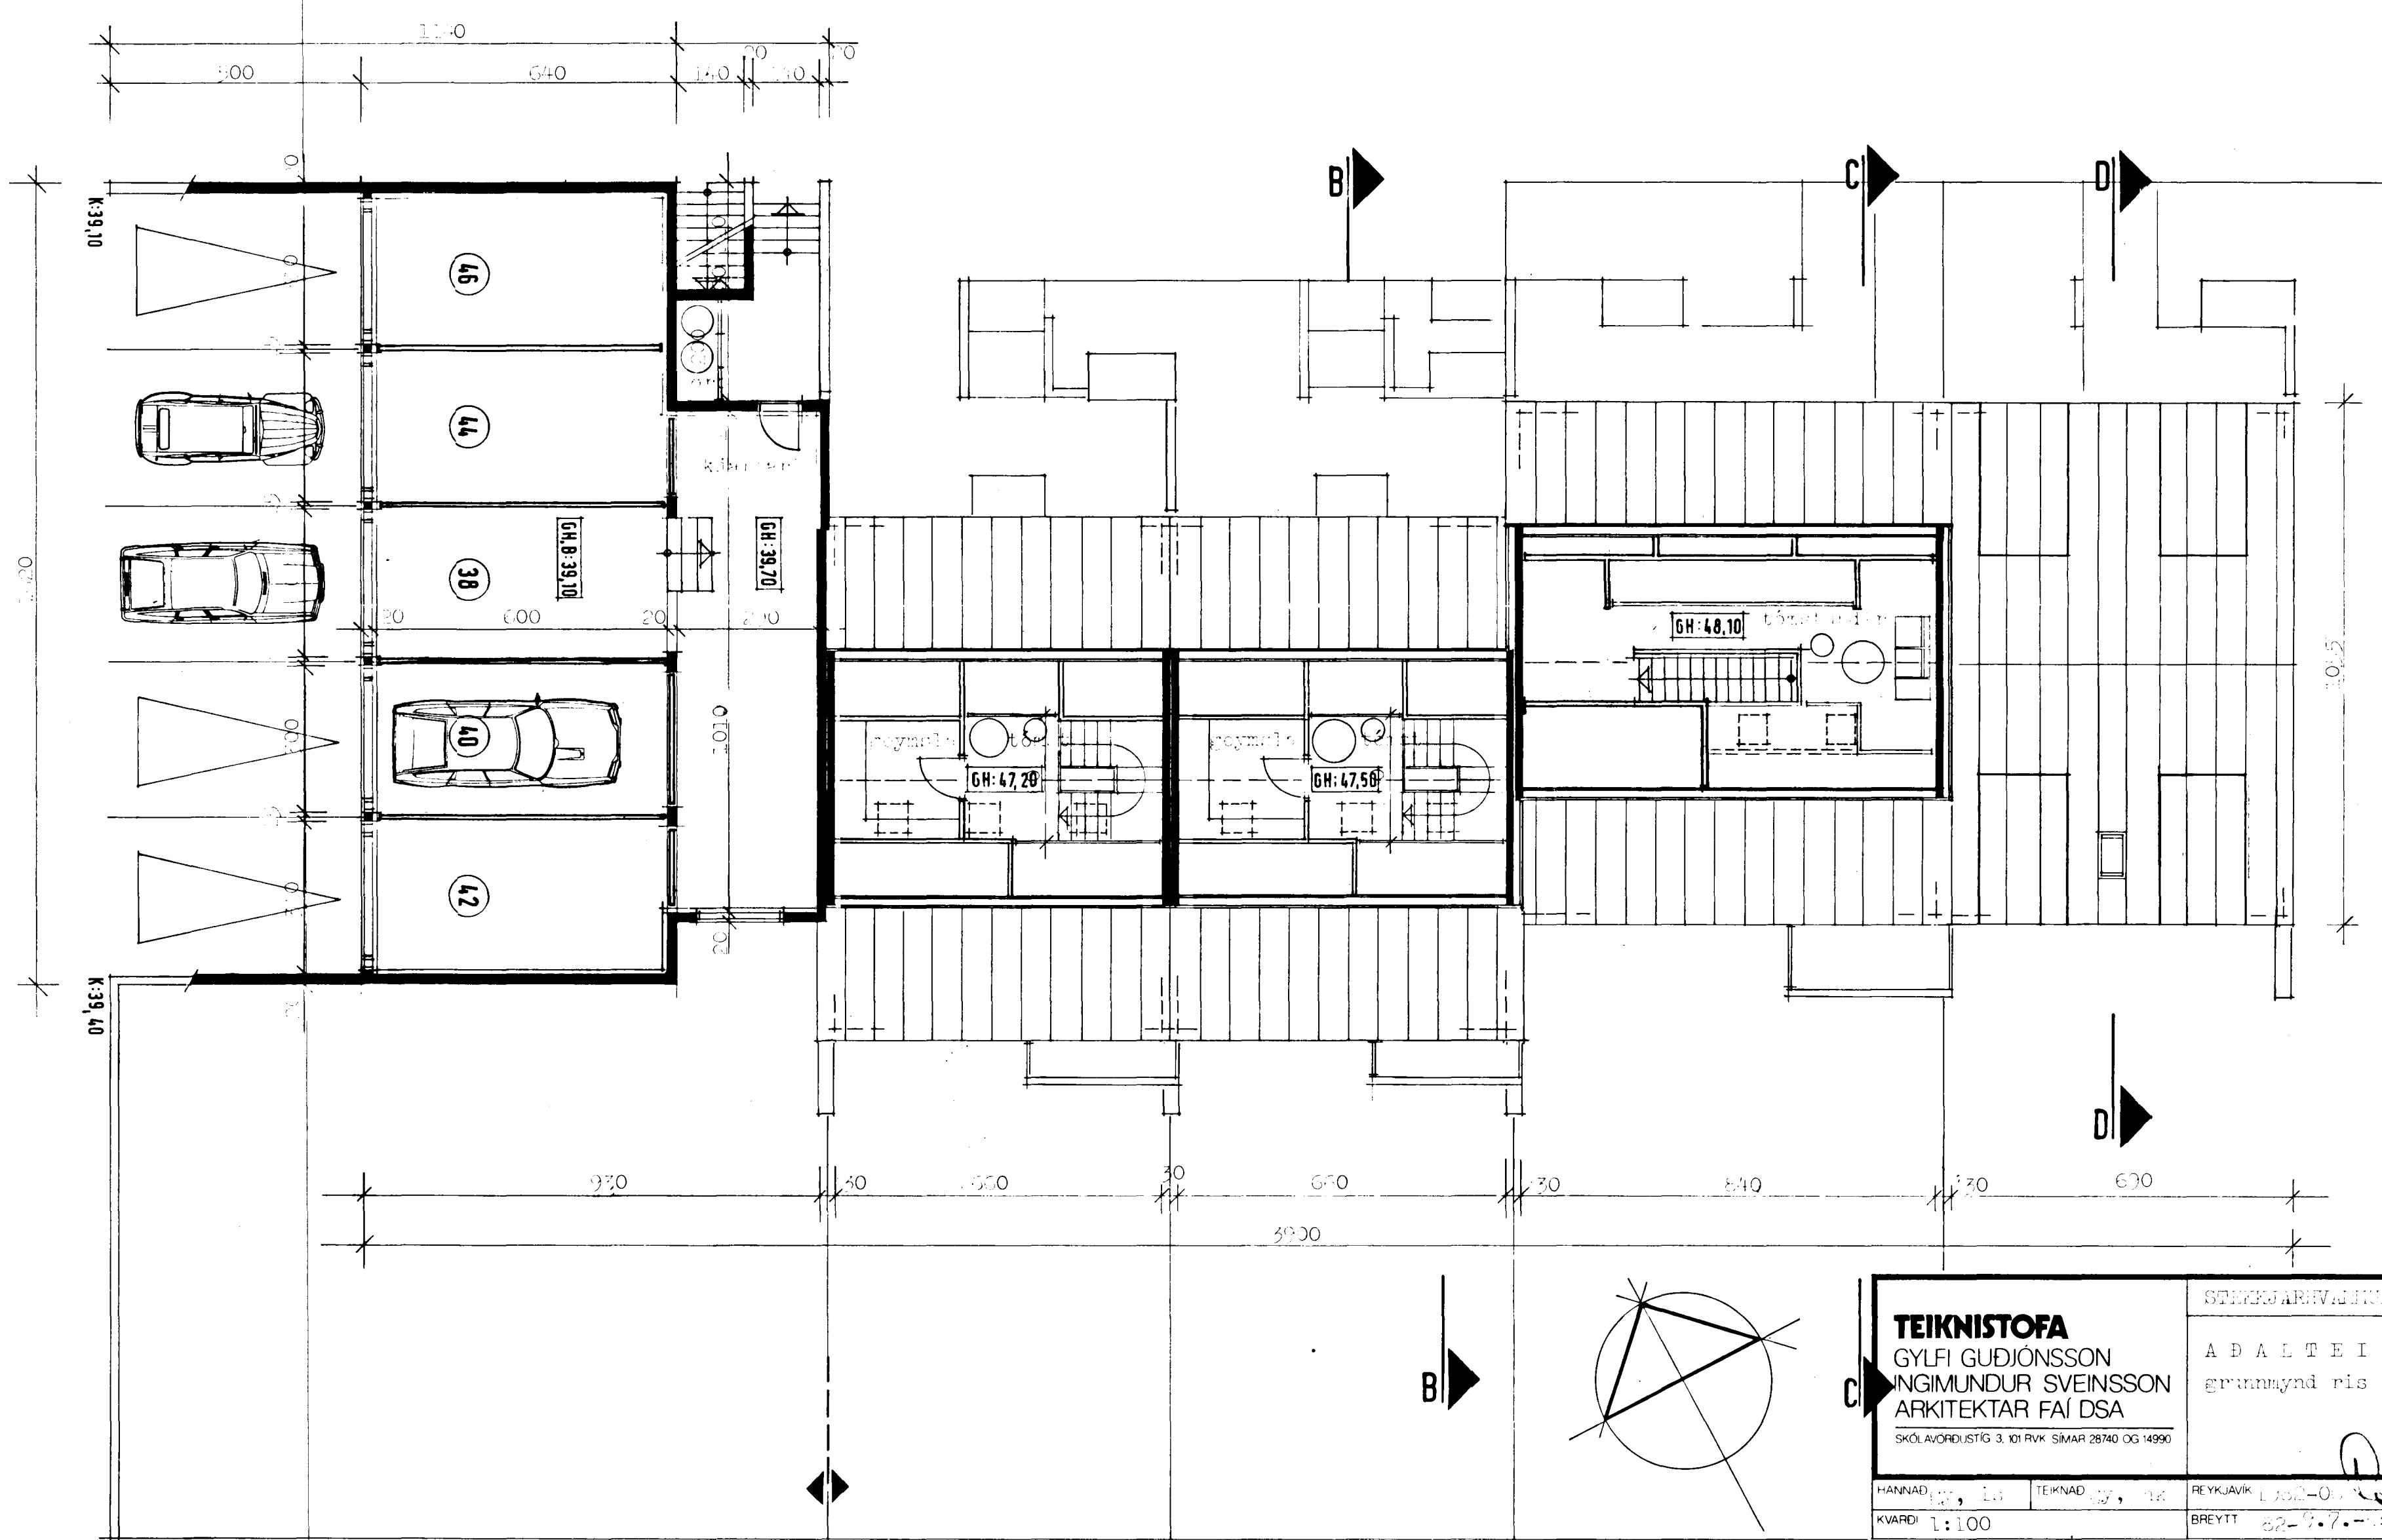

<b>TEIKNISTOFA</b> GYLFI GUÐJÓNSSON INGIMUNDUR SVEINSSON ARKITEKTAR FAÍ DSA <small>SKÓLAVORDUSTÍG 3, 101 RVK SIMAR 26740 OG 14990</small>		STREKJARHVAÐJÖRK 2a - 4, Hafnarflétt VERK 82-105 BLAD 103	
HANNAÐ 1982, 11	TEIKNAD 1982, 12	REYKJAVIK 1002-01	REYKJAVIK 1002-01
KVARDI 1:100	BREYTT 82-9.7.-11	<i>[Signature]</i>	