


Samþykkt á fundi bygginga-
nefndar þ. 23/12 1982
BYGGINGAFULLTRÚIN
Í HAFNARFIRÐI

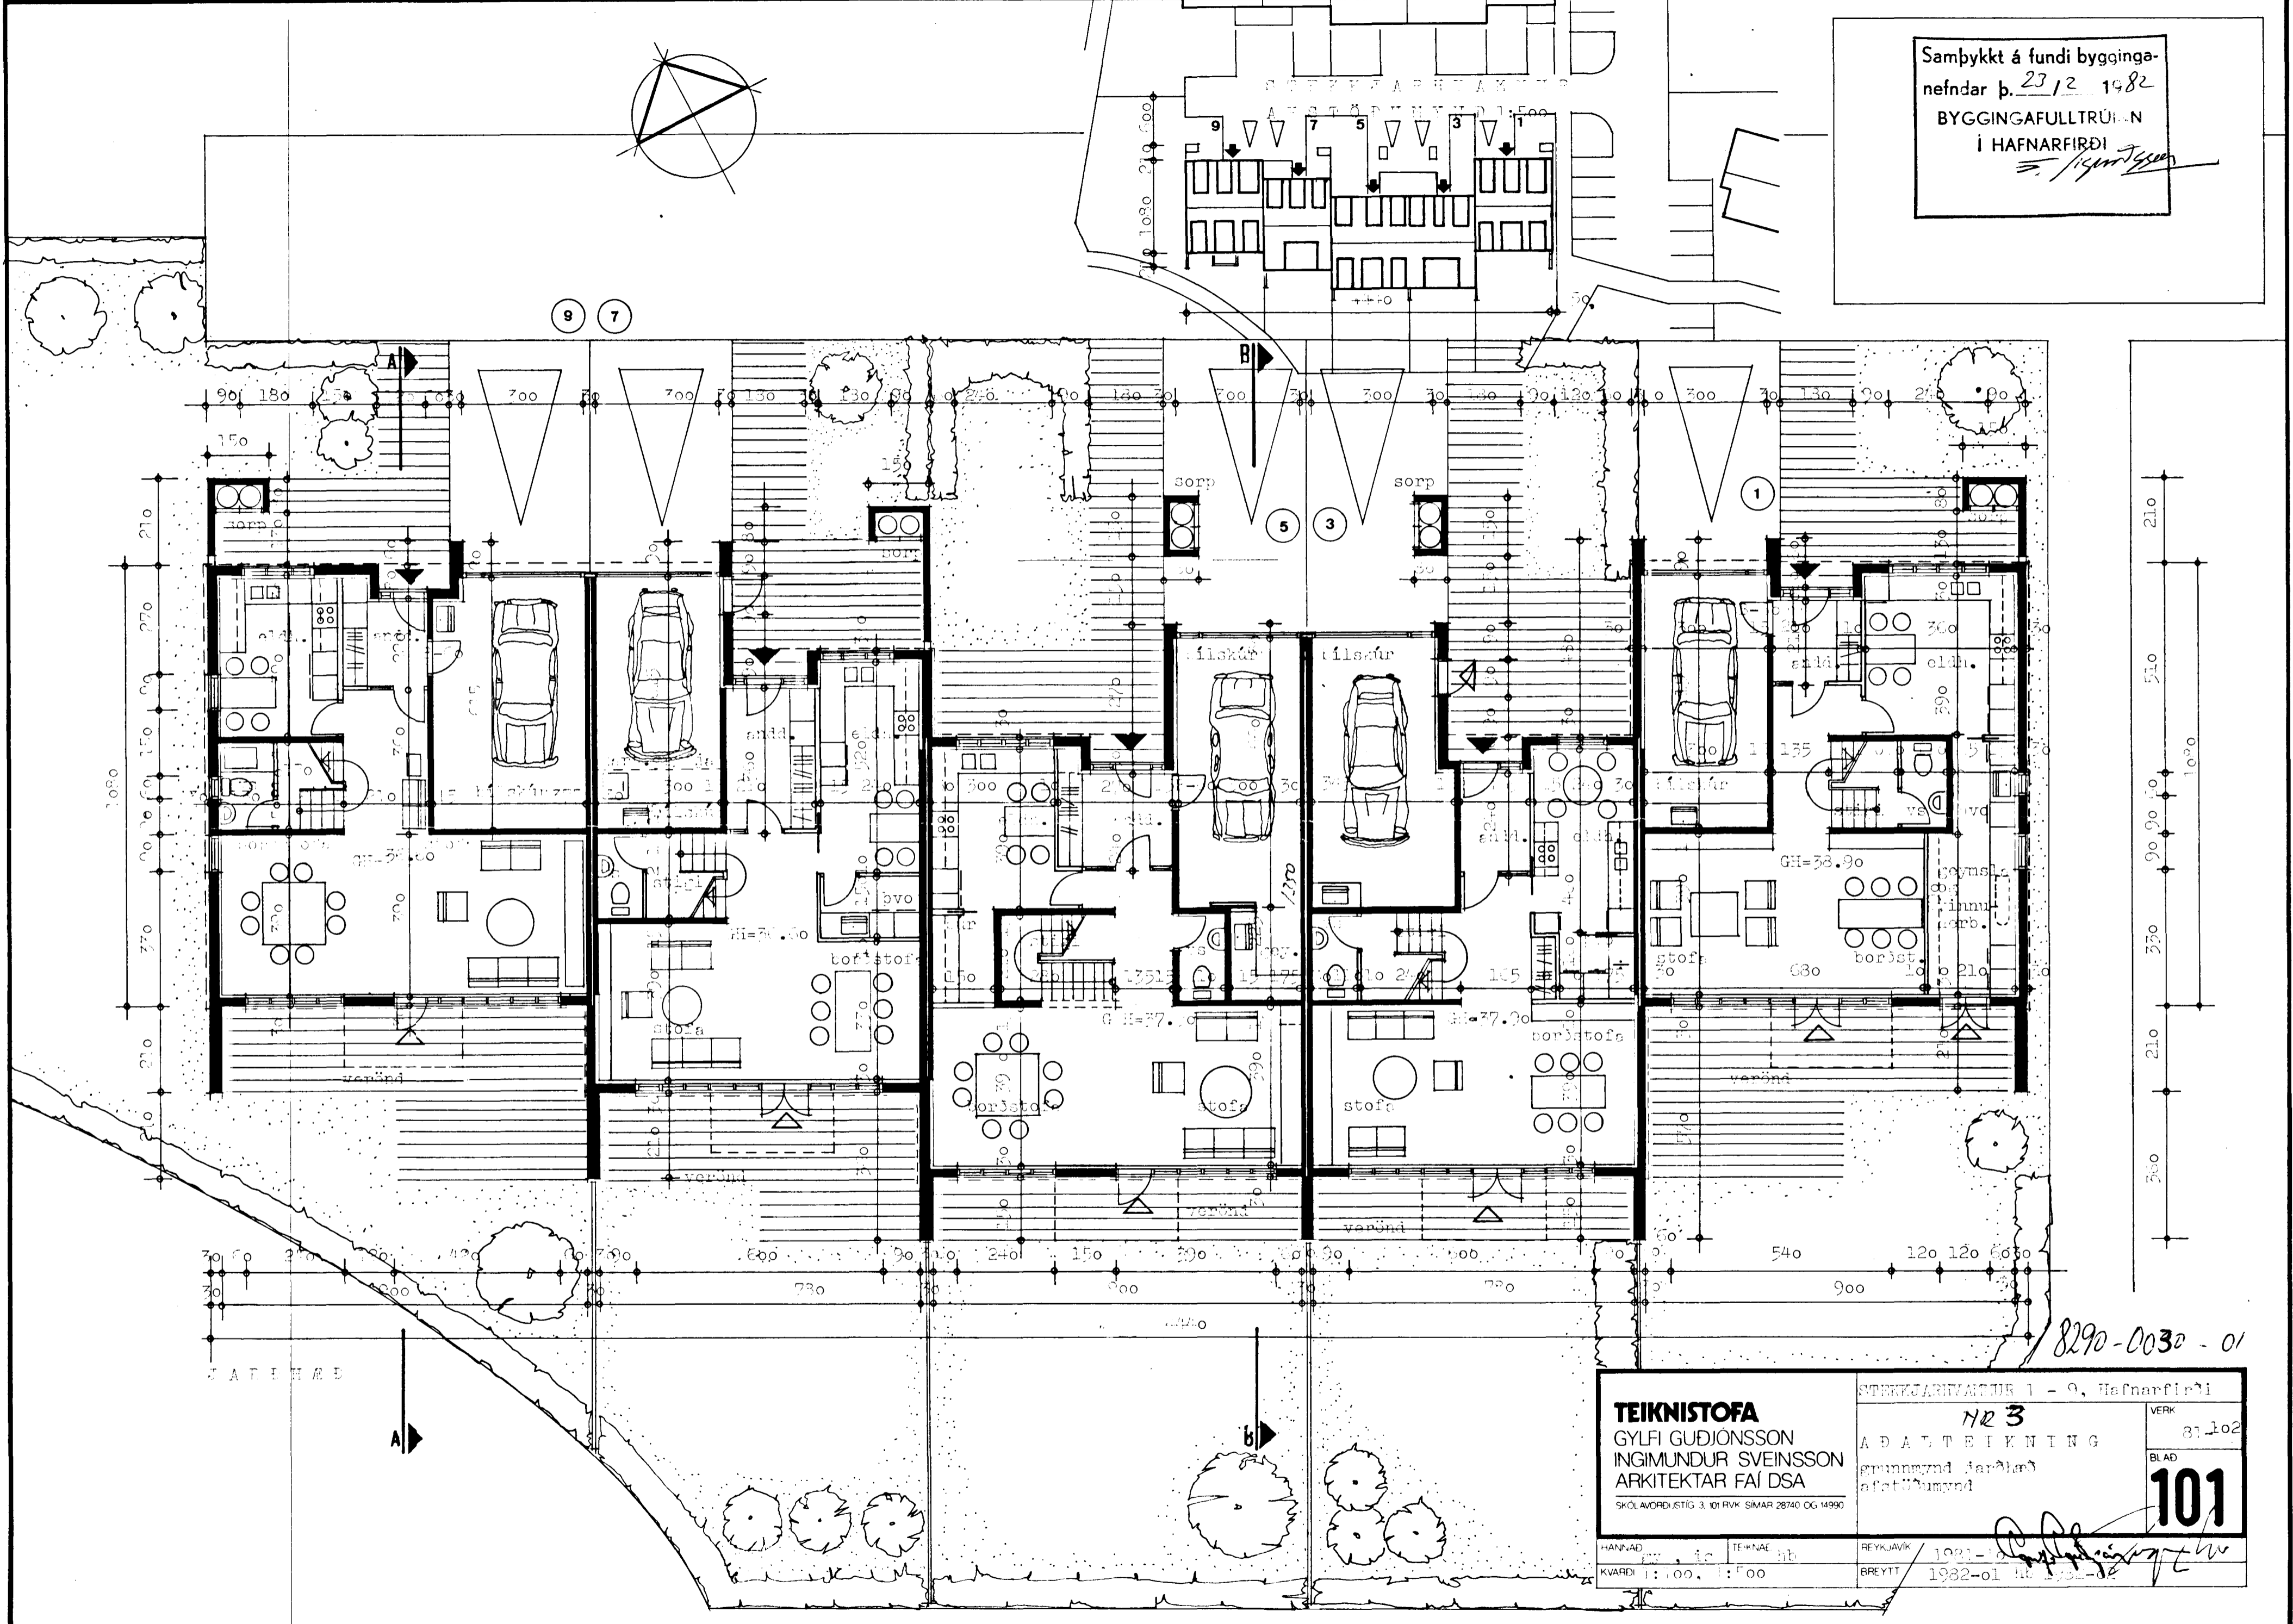

8290-0030-01

TEIKNISTOFA		STREKJARHVAÐUR 1 - 9, Hafnarfirði	
GYLFI GUDJÓNSSON		NR 3	
INGIMUNDUR SVEINSSON		AÐAÐ TEIKNING	
ARKITEKTAR FAÐSA		grunnmynd jarðlæð	
SKÓLAVORÐISTIG 3, 101 RVK SIMAR 28740 OG 14990		afafullmynd	
HANNAÐ	TEIKNÆ	REYKJAVIK	1981-01
KVARDI 1:100, 1:500	1:100	BREYTT	1982-01
		VERK 81.102	
		BLAD 101	