OFNA - OG NEYSLUVATNSLAGNIR, 1:50

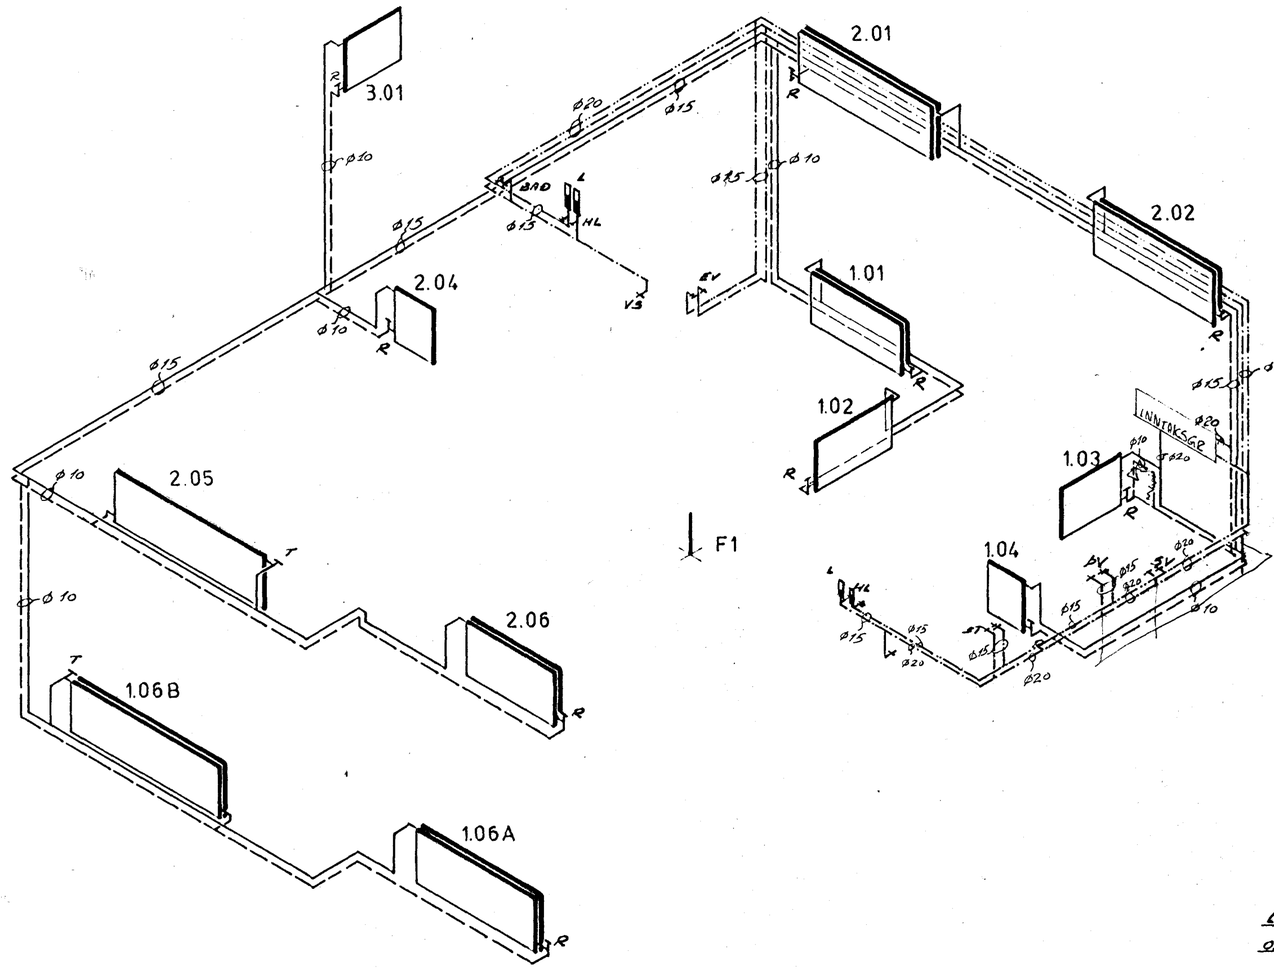

FRÁRENNSLI, 1:50

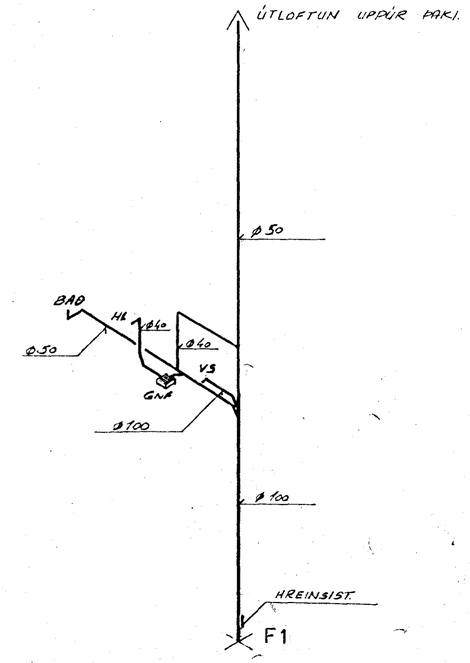

LOFTPÚÐAR SKULU VERA 30 CM. LANGIR OG Ø 25 MM.

OFNASKRÁ ER Á TEIKN. 203

HAFNARFJARÐARBÆR
29. JÚNÍ 1983
SAMÞYKKT

BREYTT 07.06.83. JLS

FORSJÁ Verkfræðistofa, Skólavörðustíg 3 Reykjavík S:24090 N.nr:2367-5374	STEKKJARHVAMMUR 42, H.
	OFNA - OG NEYSLU - VATNSLAGNIR KERFISMYND — 2.04
H. JLS — T. JLS — D. OKT '82	
K. 1:50	