




GRUNNMYND JARÐHÆÐAR 1:50

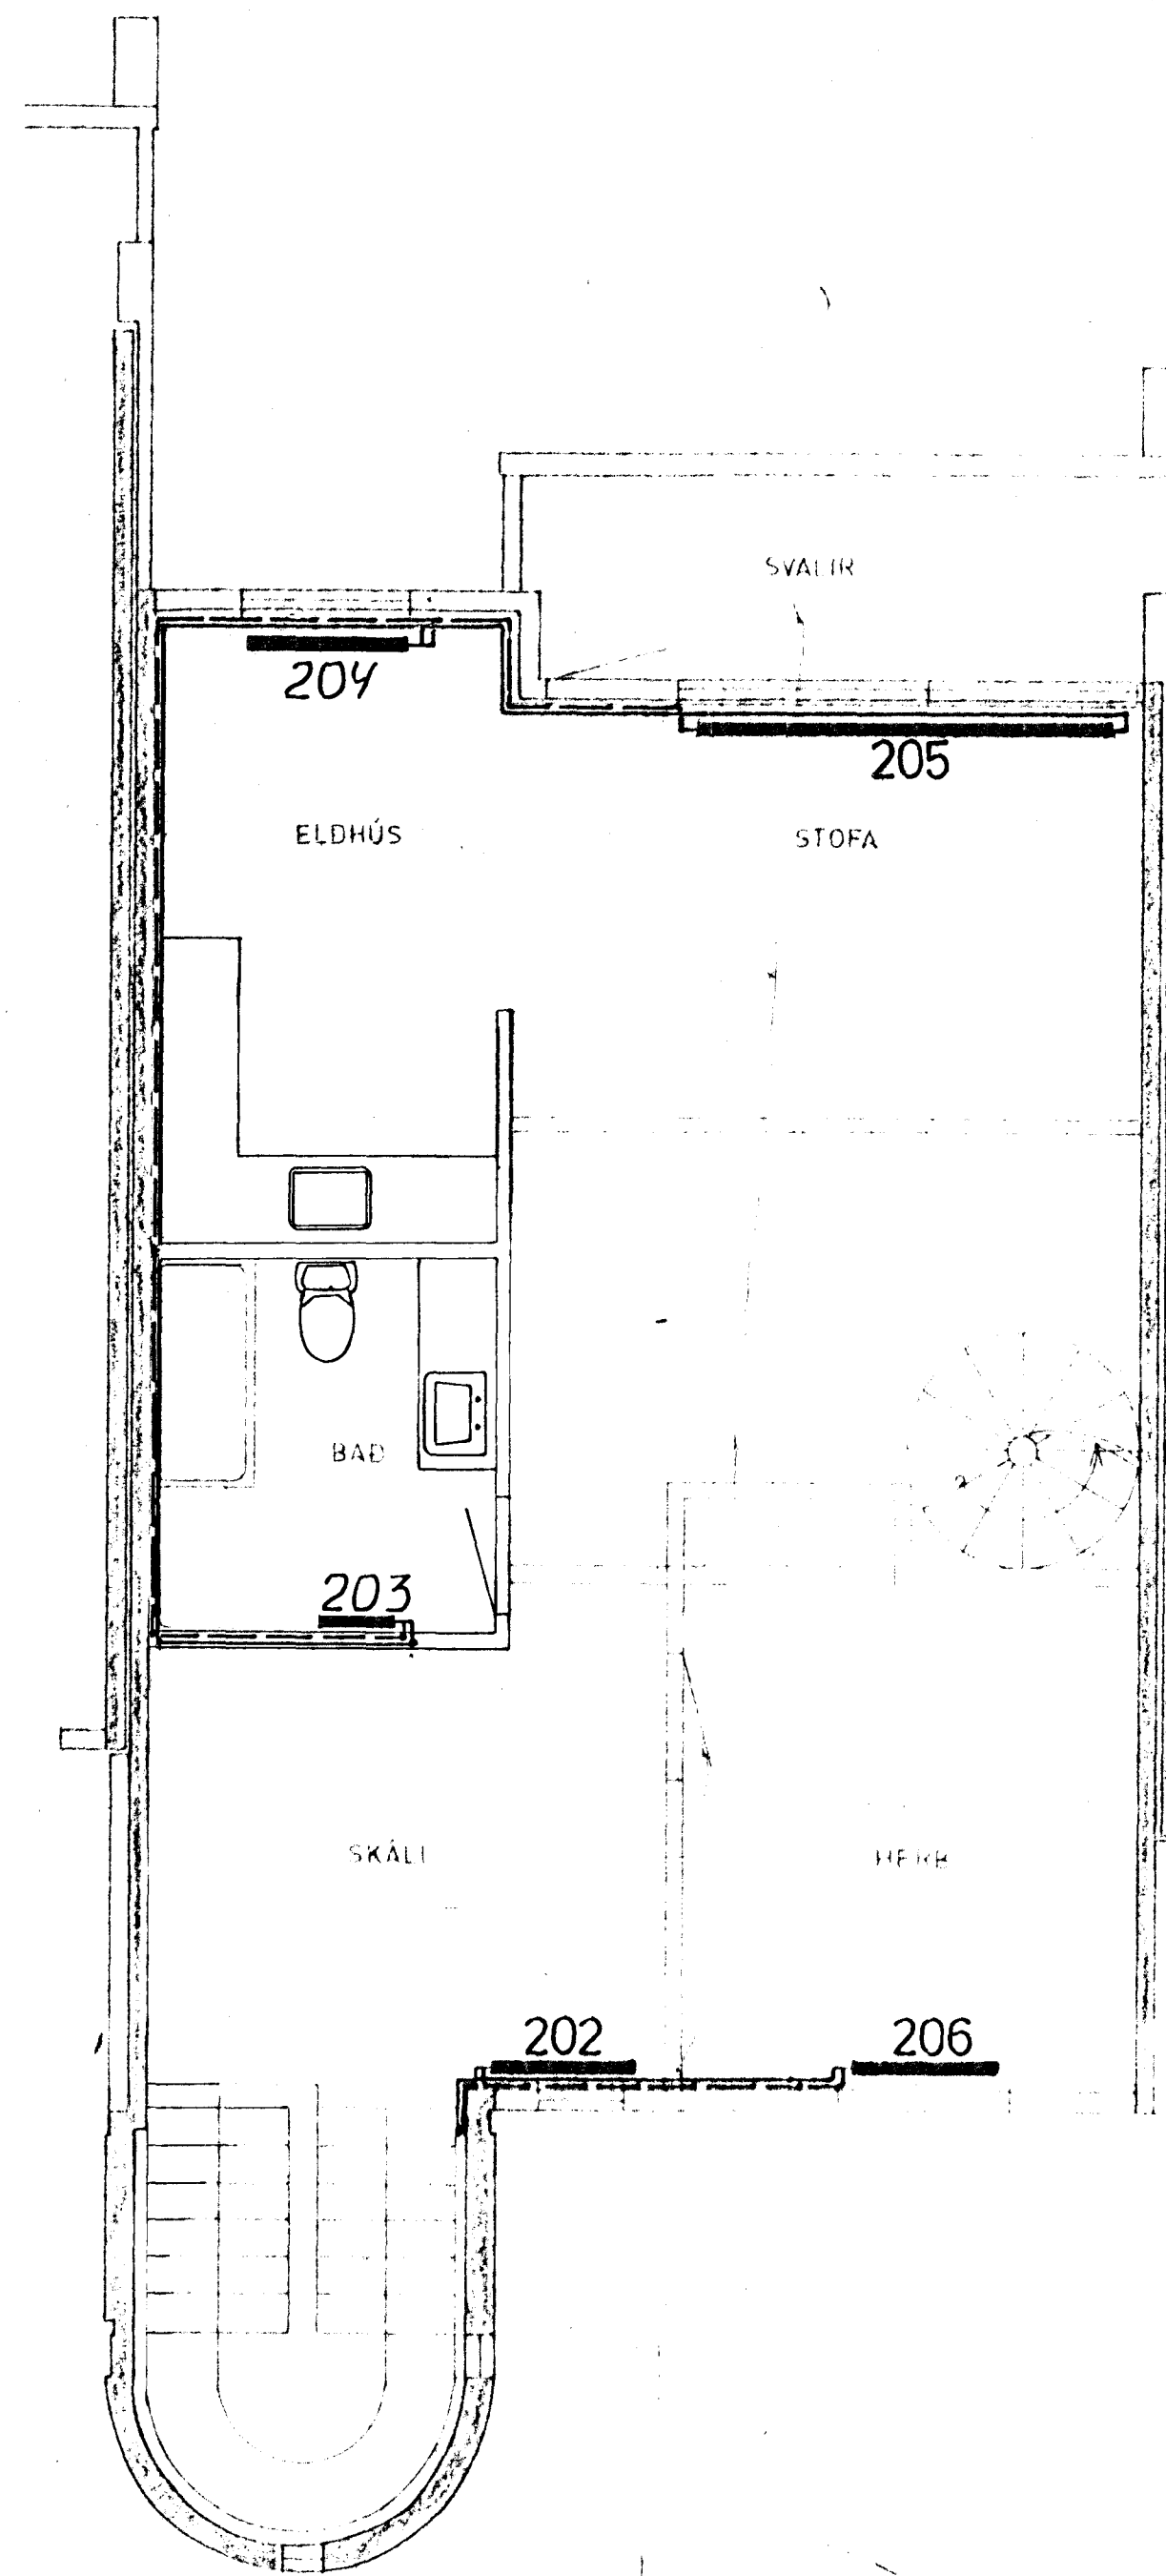


GRUNNMYND 2. HÆÐAR 1:50

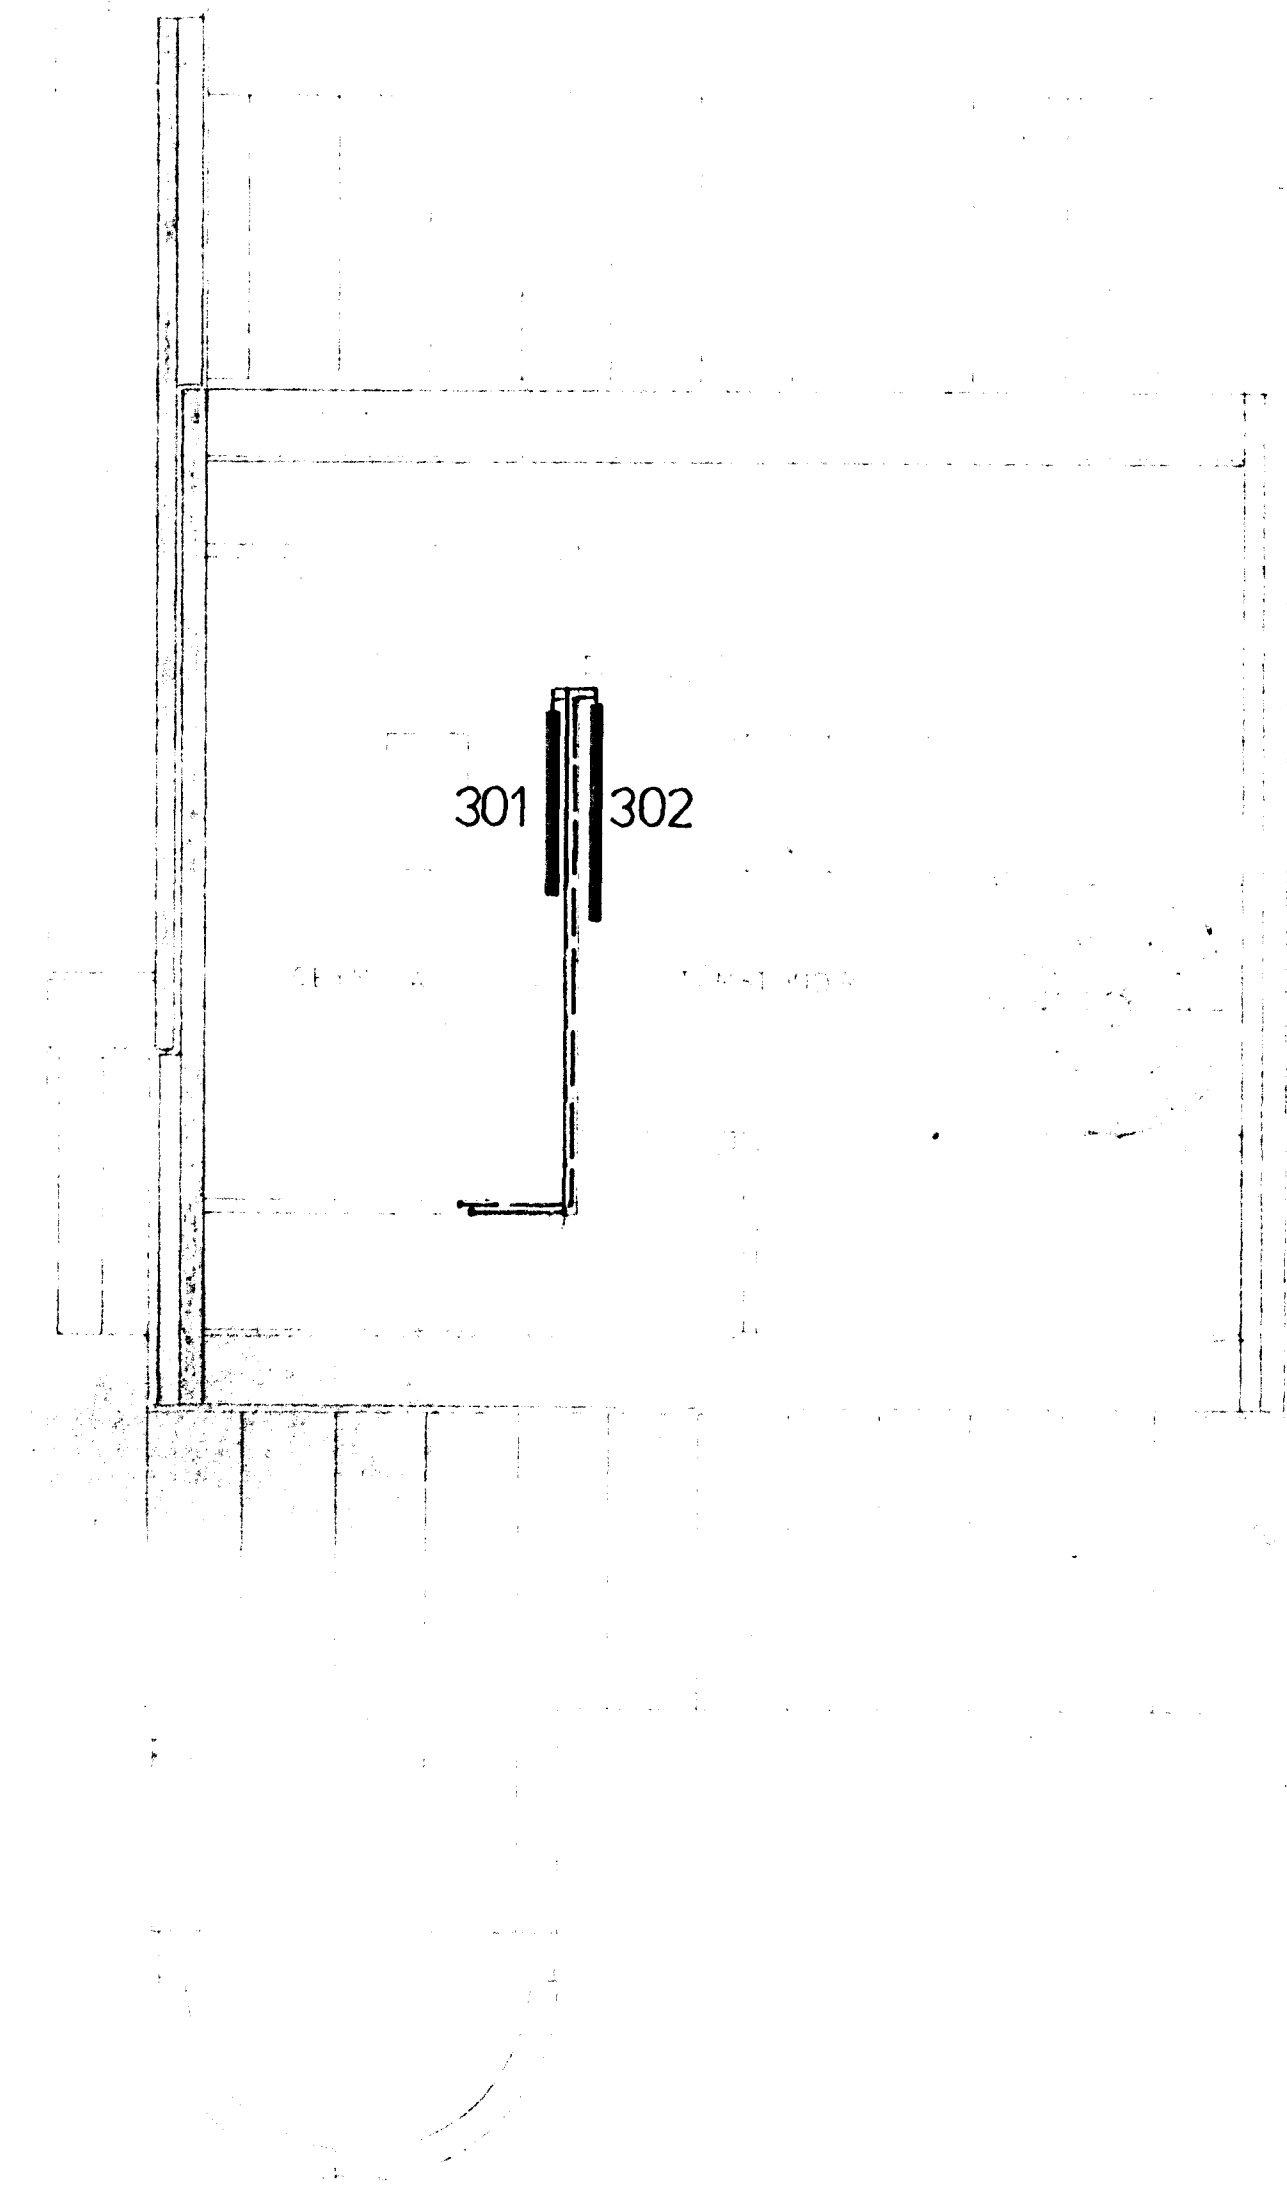

GRUNNMYND RIS 1:50

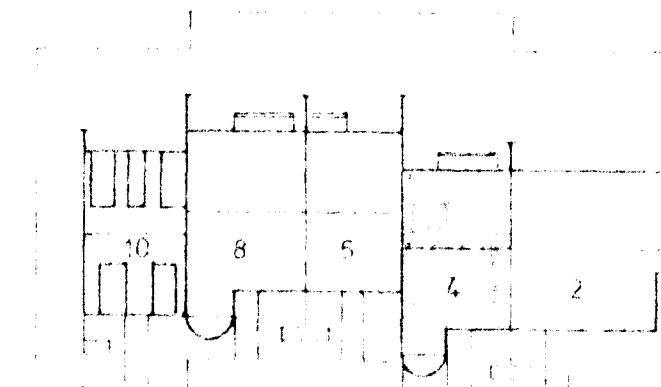

AFSTÖÐUMYND 1:500

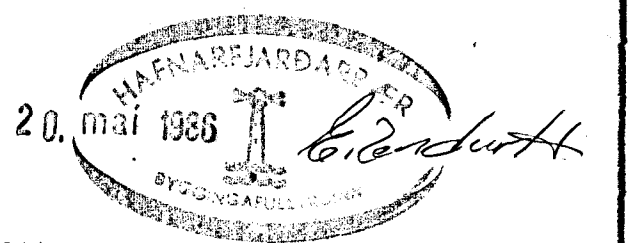

SKÝRINGAR SJÁ TEIKNINGU NR. 2.0

STEKKJARHVAMMUR 4. HEJ		Merkir	Skil	Tekni nr.
HITALÖGN GRUNNMYNDIR		1	1	31
VERKFRÆÐIÐJONUSTA JOHANNIS G. BERGÞORSSONAR hf		1	1	JÚLÍ '83

BREYTT MAÍ '86