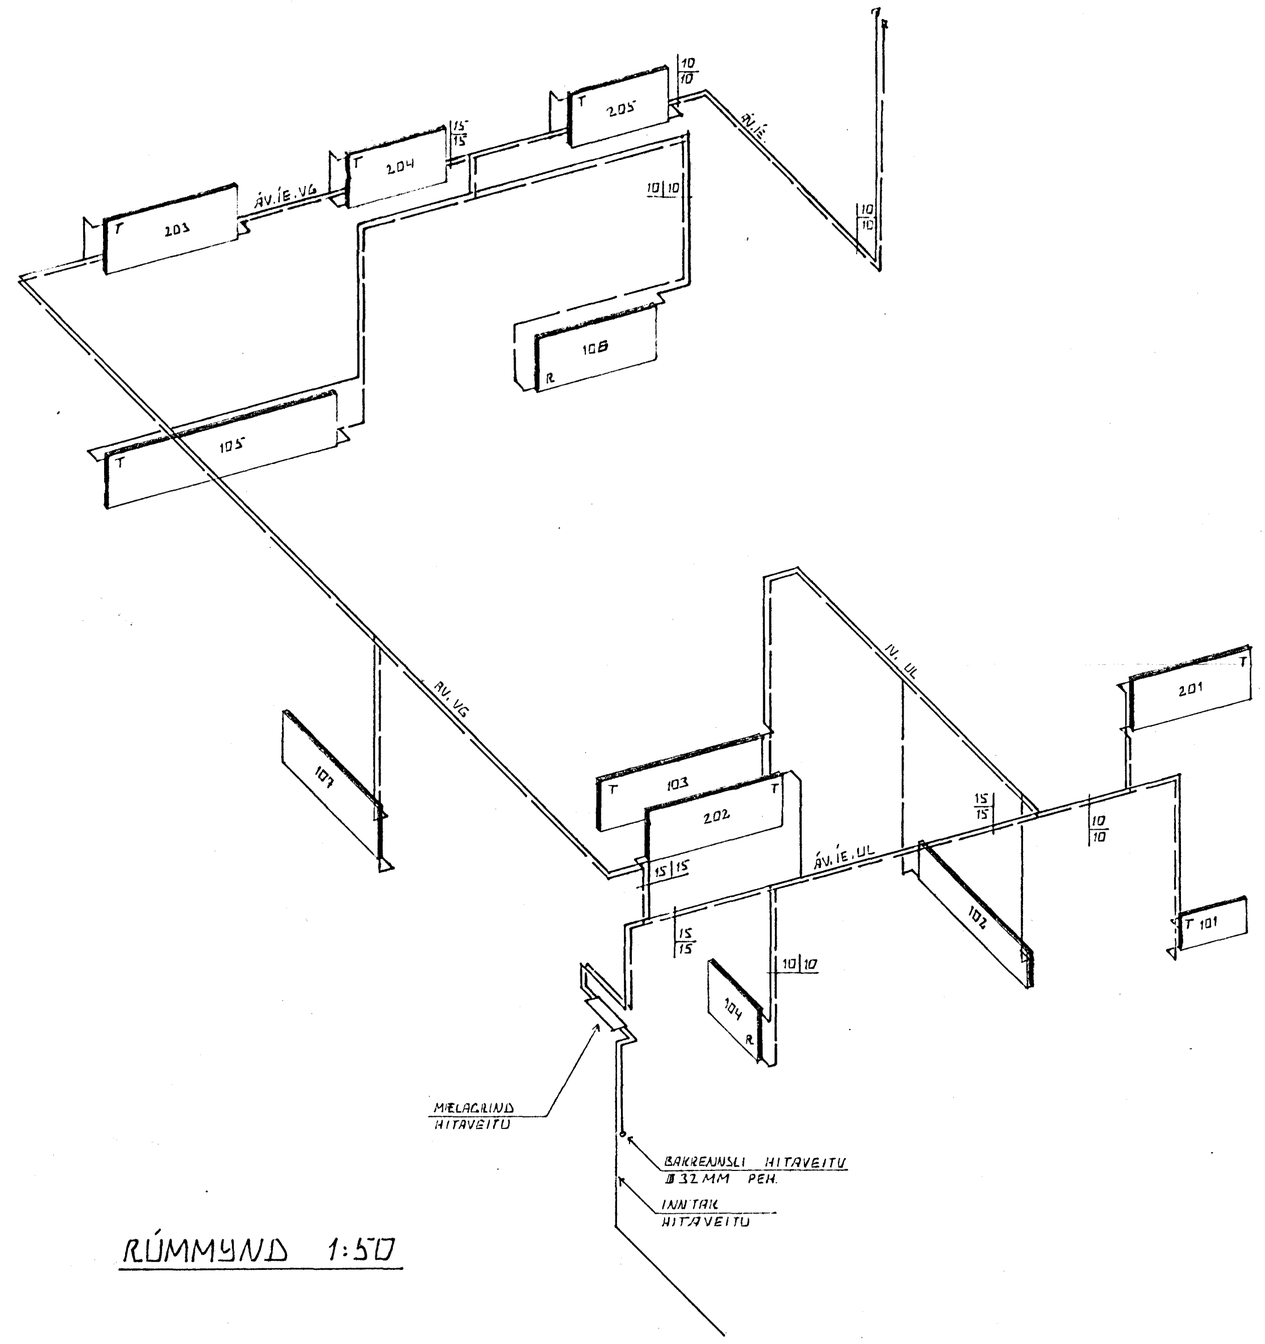

RÚMMYND 1:50

SKÝRINGAR

ALMENNAR SKÝRINGAR SJÁ BL. NR. 2-07
OFNATAFLA OG TENGIMYND SJÁ BL. NR. 2-07.
ÖLL VINNA OG ALLT EFNI SKAL VERA SKV.
GILDANDI STÖÐLUM OG REGLUGERÐUM

T. MERKIR AÐ OFNINN SÉ HITASTÝRÐUR
MEÐ FRAMRENNSLISLOKA (TUR) T.D.
DANFOSS RAVL. MEÐ HITANEMA UNDIR
OFNUM: 105, 201, 202, 203, 204 OG 205.

R. MERKIR AÐ OFNINN SÉ HITASTÝRÐUR
MEÐ BAKRENNSLISLOKA (RETUR) T.D.
DANFOSS FJVR. EÐA ÖÐRUM SAMBÆRILEGUM
HITASTÝRIÚM LOKA.

HAFNARFJARÐARBÆR
8. sept. 1984

BR.NR.	DAGS.	EÐLI BREYTINGAR	SIGN.
	AGÚST '84	ÝMISL.	
	APRIL '84	OFNUM 107, 301 OG 302 SLEPPT. OFN 103 FÆRÐUR	

STEKKJARHVAMMUR 52. HAFNARF.

RUMMYND HITALAGNA

MÆLIKV. 1:50

DAGS. MARS 1984
HANNAÐ
TEIKNAÐ
VERK NR. 8403.

SIGURÐUR ÞORLEIFSSON TEKNIFRÆÐINGUR F.T.F.I.
STRANDGÖTU 11 HAFNARFIRÐI SÍMI 54751

BLAÐNR. 2-06