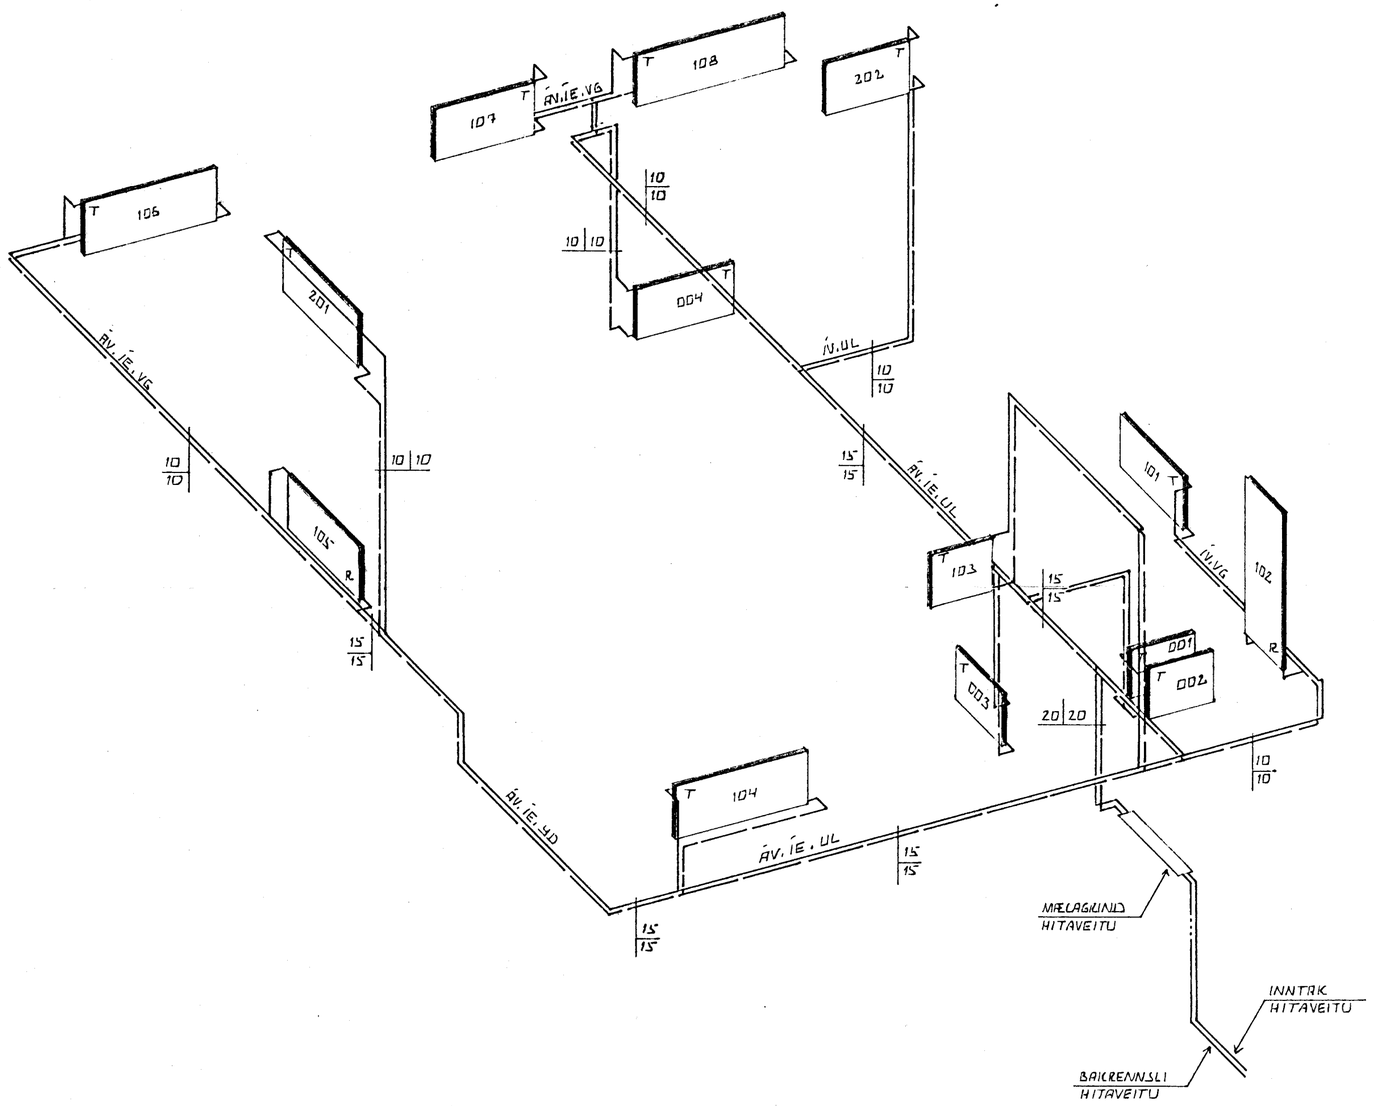

RÚMMYND 1:50

SKÝRINGAR.

ALMENNAR SKÝRINGAR SJÁ BL. NR. 2-07
OFNATAFLA OG TENGIMYND SJÁ BL. NR. 2-07.
ÖLL VINNA OG ALLT EFNI SKAL VERA SKV.
GILDANDI STÖÐLUM OG REGLUGERÐUM.

T. MERKIR AÐ OFNINN SÉ HITASTÝRÐUR
MEÐ FRAMRENNSLISLOKA (TUR) T.D.
DANFOSS RAVL. MEÐ HITANEMA UNDIR
OFNUM NR. 104, 106, 107 OG 108.

R. MERKIR AÐ OFNINN SÉ HITASTÝRÐUR
MEÐ BAKRENNSLISLOKA (RETUR) T.D.
DANFOSS FJVR. EÐA ÖÐRUM SAMBÆRILEGUM
HITASTÝRÐUM LOKUM.

HAFNARFJARÐARBÆR
12. NÓV. 1984
BYGGINGAFULLTRÚI

BR.NR.	DAGS.	EÐLI BREYTINGAR	SIGN.
01.	NÓV '84	OFNAR FÆRÐIR	

STEKKJARHVAMMUR 56. HAFNARF.

RÚMMYND HITALAGNA.

MÆLIKV. 1:50

DAGS. JÚNÍ 1984
HANNAÐ
TEIKNAÐ
VERK NR. 8403

SIGURÐUR ÞORLEIFSSON TÆKNIFRÆÐINGUR F.T.F.I.
STRANDGÖTU 11 HAFNARFIRÐI SÍMI 54751

BLAÐ NR. 2-05