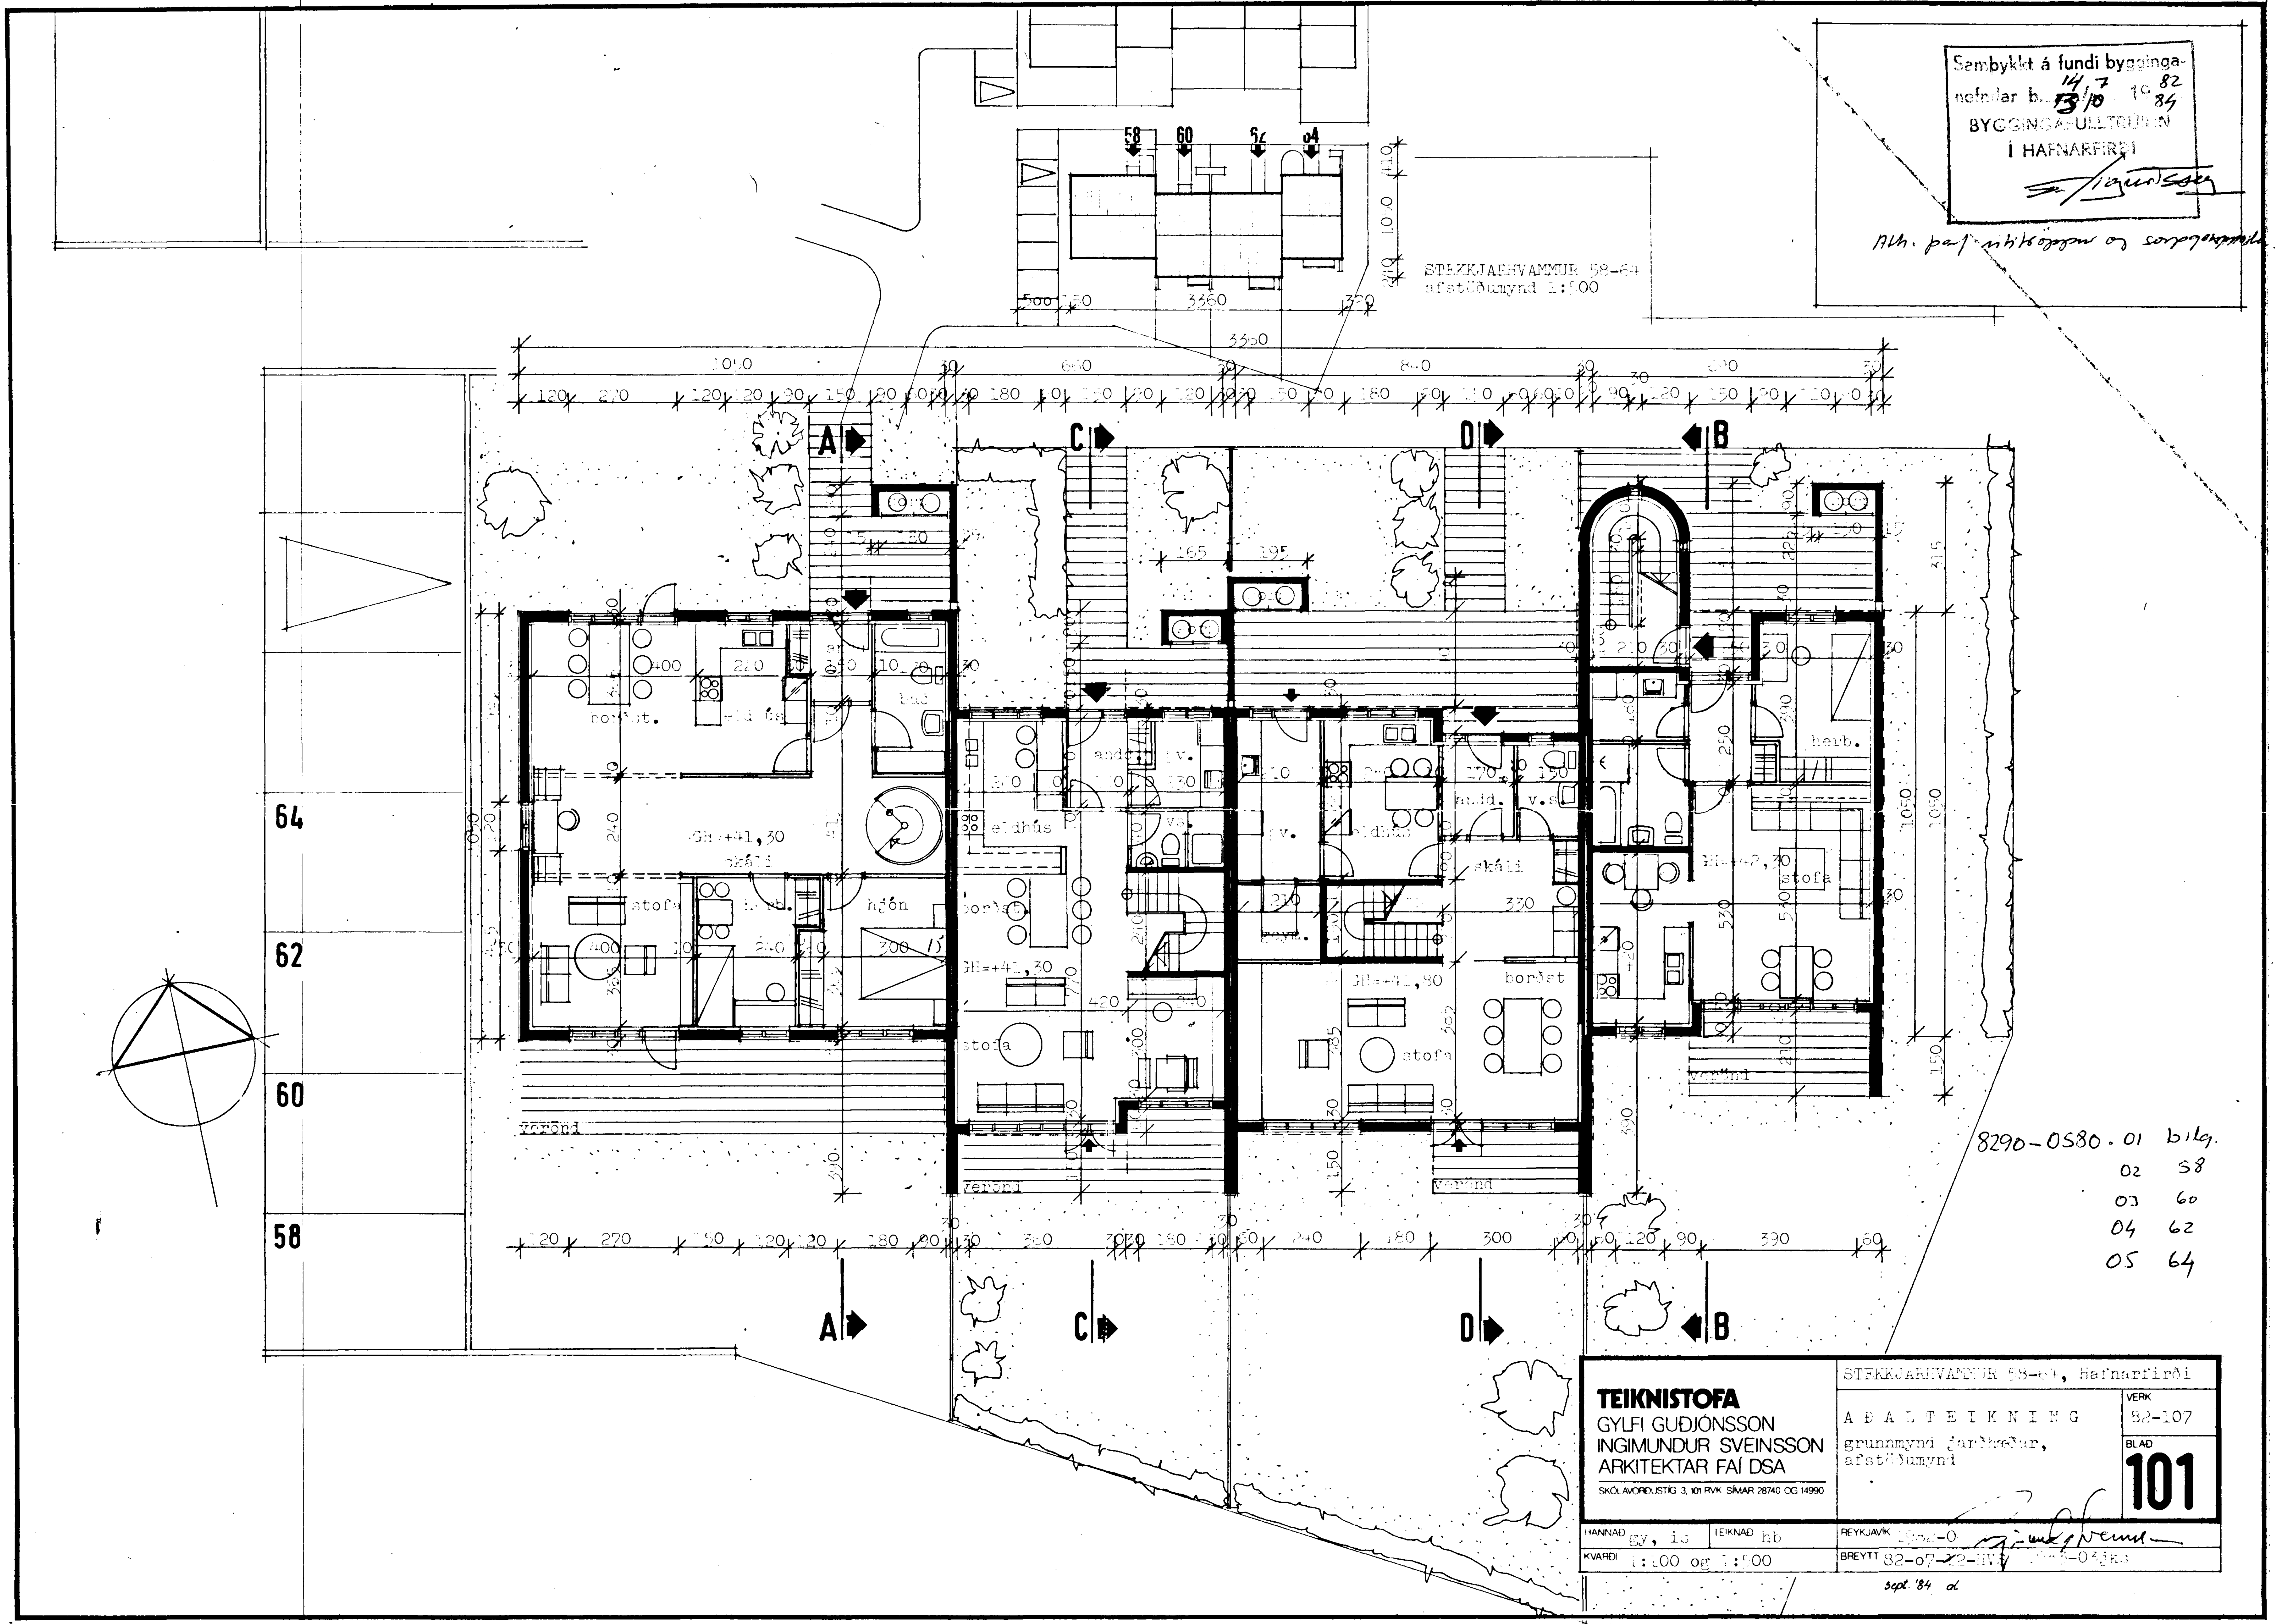
Sembykkt á fundi bygginga-
nefndar 14/7 1982 13/10 1984
BYGGINGAFULLTRÚINN
Í HAFNARFIRÐI
Ath. ...
STEKKJARHVAMMUR 58-64
afstöðumynd 1:500
58
60
62
64
A
B
C
D
borðst.
eldhús
skáli
stofa
hjón
bað
herb.
andd.
v.s.
GH=+41,30
GH=+41,80
GH=+42,30
verönd
8290-0580 . 01 bílg.
02 58
03 60
04 62
05 64
TEIKNISTOFA
GYLFI GUÐJÓNSSON
INGIMUNDUR SVEINSSON
ARKITEKTAR FAÍ DSA
SKÓLAVÖRÐUSTÍG 3, 101 RVK SÍMAR 28740 OG 14990
STEKKJARHVAMMUR 58-64, Hafnarfirði
AÐALTEIKNING
grunnmynd jarðhæðar,
afstöðumynd
VERK 82-107
BLAÐ 101
HANNAÐ gy, is
TEIKNAÐ hb
REYKJAVÍK
KVARÐI 1:100 og 1:500
BREYTT 82-07-22-HVS
sept. '84