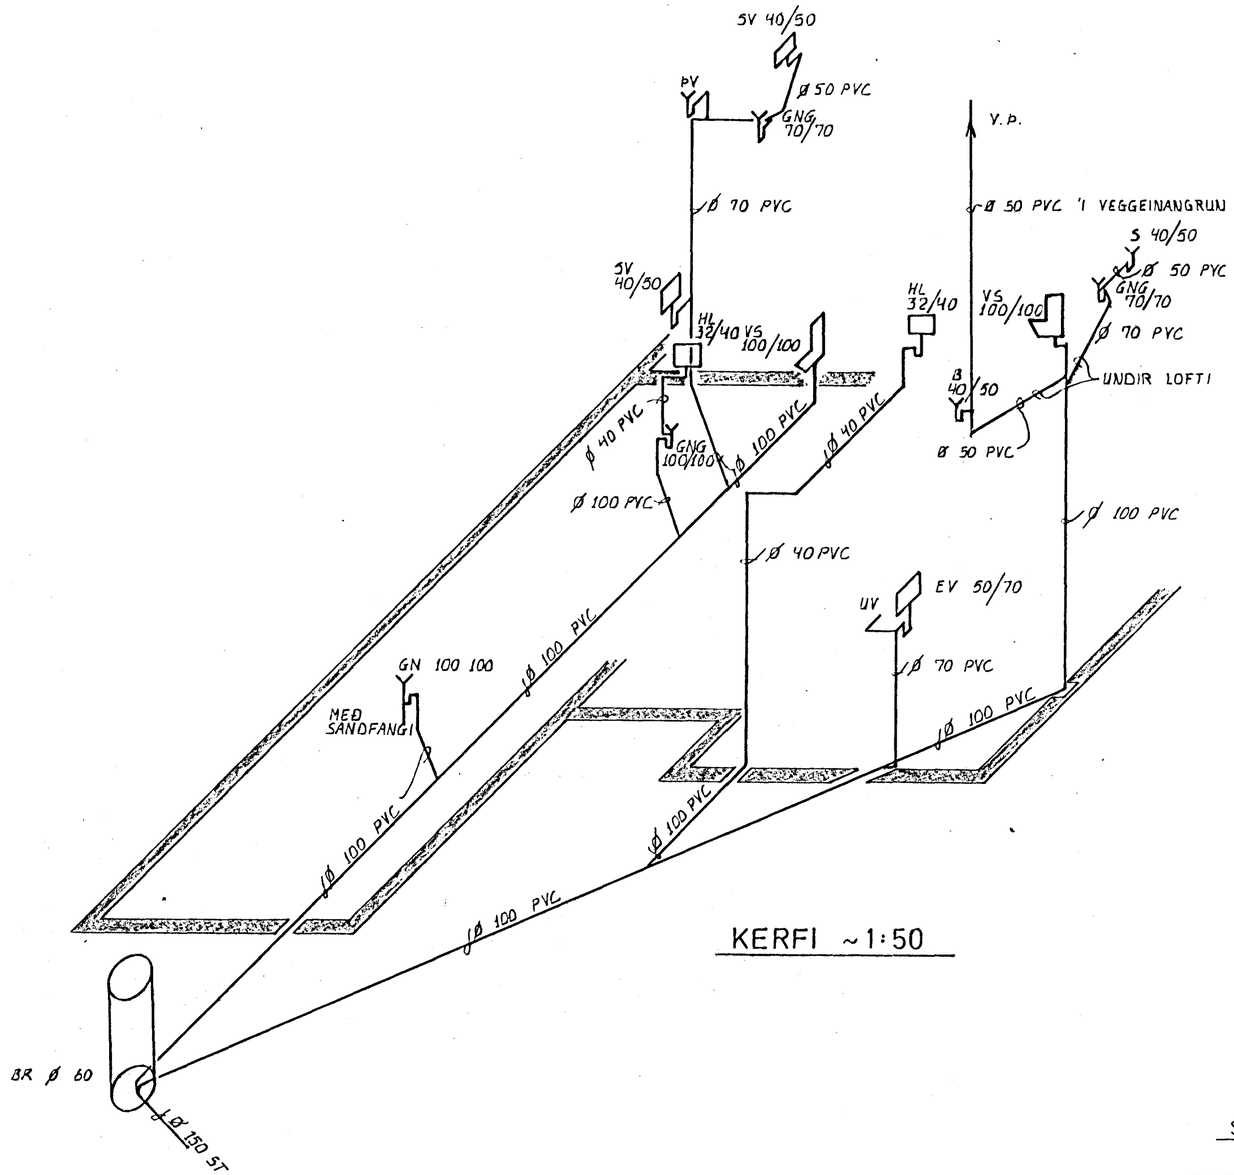

KERFI ~1:50

SKÝRINGAR SJÁ TEIKN. NR. 2.0.

BREYTT NÓV '82

STEKKJARHVAMMUR 5, HFJ	Mælikv. ~1:50	Verk 8105	Teikn. nr. 2.2.
FRÁRENNSLISLÖGN – KERFI	Hannað: ÖV. Teiknað: ÖV.	Yfirfarið: ÖV. Samþ:	Dags. APRÍL '82

VERKFRÆÐIÞJÓNUSTA JÓHANNS G. BERGÞÓRSSONAR h/f.

VERKFR. MVFÍ — HAFNARFIRÐI - SÍMAR 53315 OG 50241