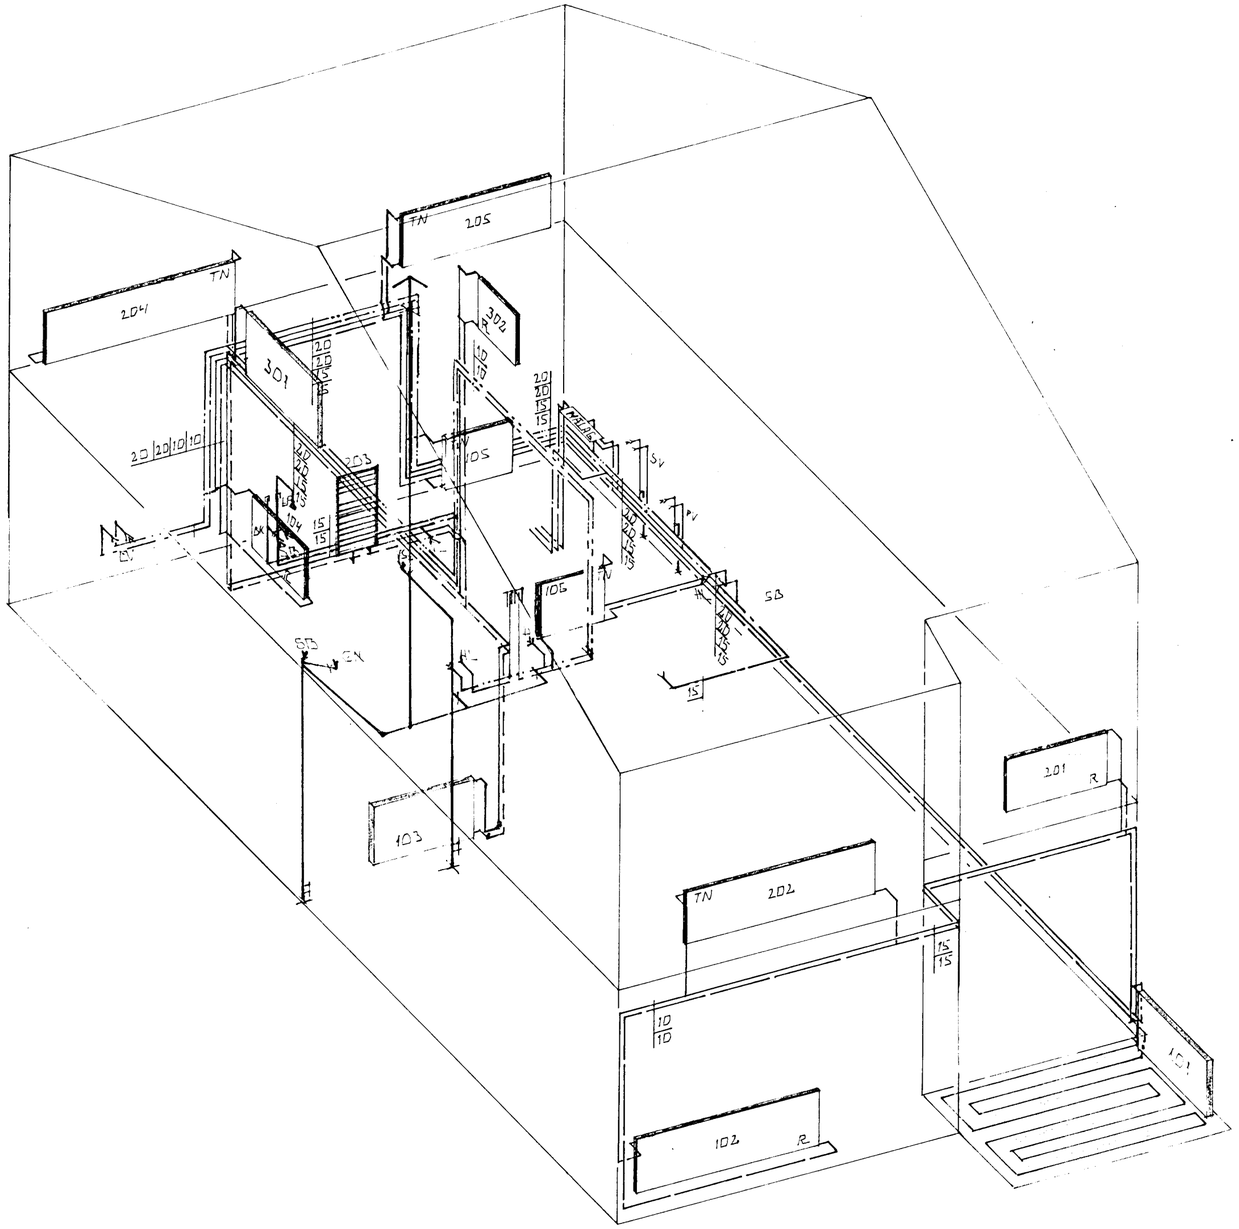

RÚMMYND 1:50

SKÝRINGAR.

ALMENNAR SKÝRINGAR SJÁ BL. NR. 2-01
DÆMATÖFLA OG TENGIMYND SJÁ BL. NR. 2-03
ÖLL RÖR INNAN VIÐ ALLT EFNI SKAL VERA SVO GALVANDO STÁLRÖR OG FITTINGS EÐLUM

F MERKIR AÐ OFNINN SÉ HITASTÝRÐUR MEÐ FRAMRENNSLISLOKA GERÐ DANFOSS RAVL

FN MERKIR AÐ OFNINN SÉ HITASTÝRÐUR MEÐ FRAMRENNSLISLOKA DANFOSS RAVL MEÐ HITANEMA UNDIR OFNI

B MERKIR AÐ OFNINN SÉ HITASTÝRÐUR MEÐ BAKRENNSLISLOKA GERÐ DANFOSS FOVR.

HAFNARFJARÐARBÆR
24. 1986
SAMÞYKKT

BR.NR.	DAGS	EÐLI BREYTINGAR	SIGN.

STEIKJARHVAMMUR LO HAFNARFIRÐI.

RÚMMYND HITA- VATNS- OG FRAREННSLISLAGNA.

MÆLIKV. 1:50

DAGS. SEPT. 85.
HANNAÐ
TEIKNAÐ
VERK NR. 8320.

SIGURÐUR ÞORLEIFSSON TÆKNIFRÆÐINGUR F.T.F.I.
STRANDGÖTU 11 HAFNARFIRÐI SÍMI 54751

BLAÐ NR. 2.-04.