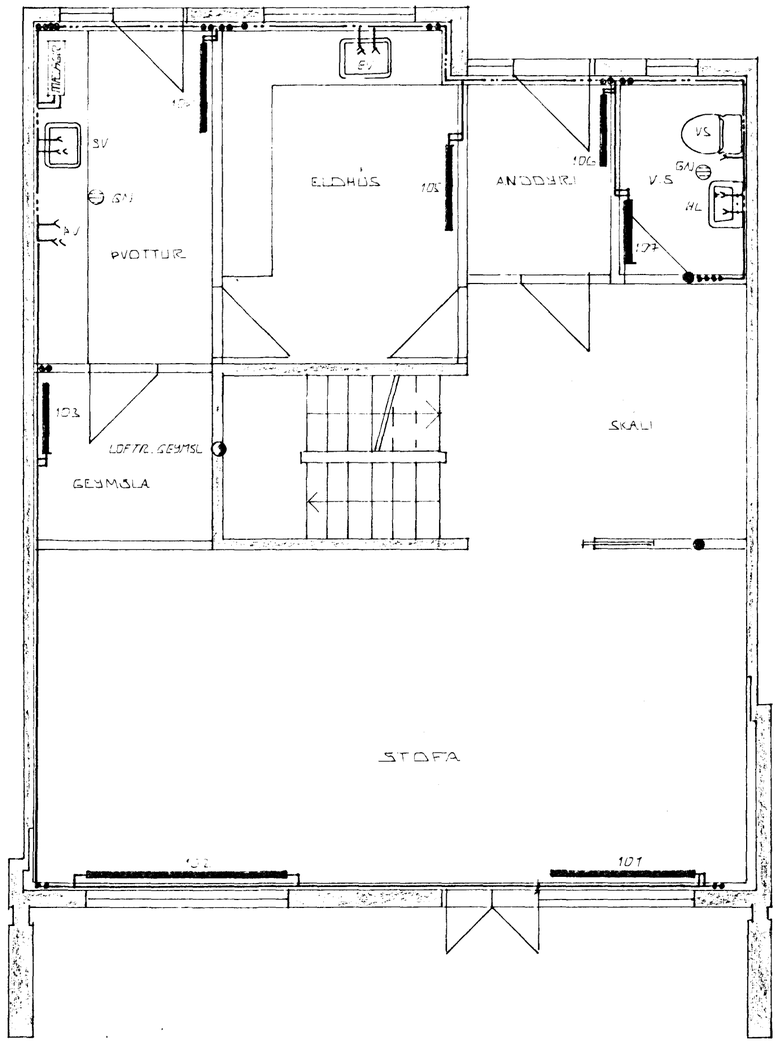

GRUNNMYND JARÐHÆÐAR ~1:50

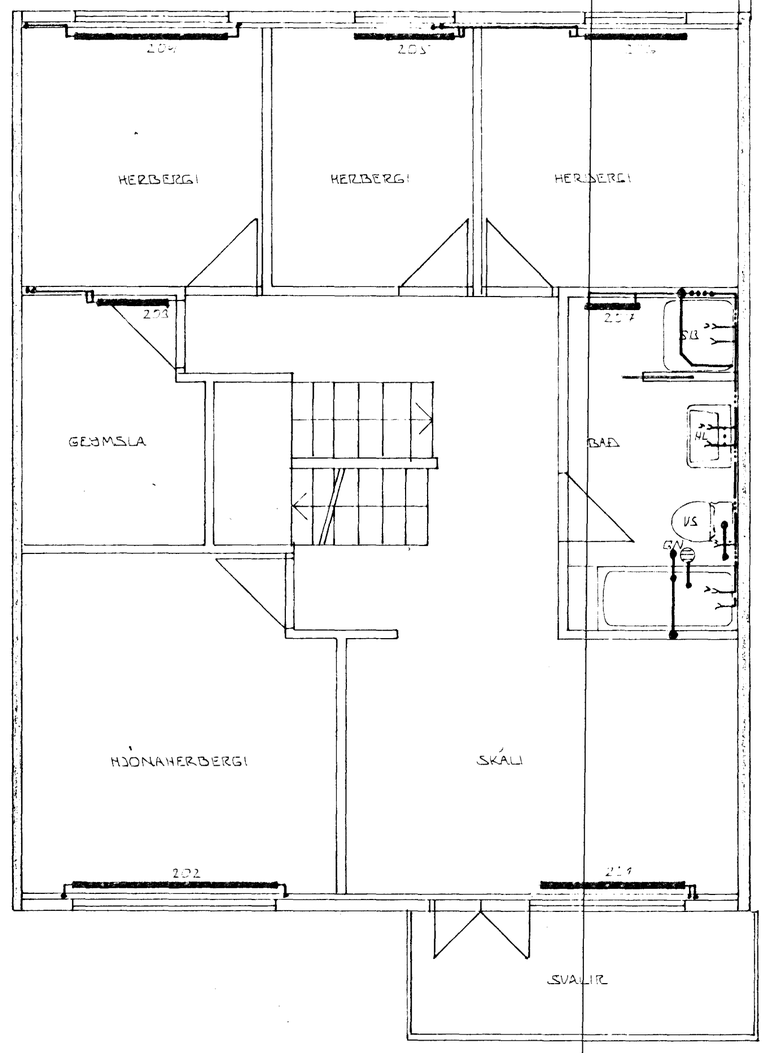

GRUNNMYND EFRI HÆÐAR ~1:50

SKÝRINGAR.

GÓLFNIÐURFALL Í ÞVOTTAH. SKAL HAFA GEGNUMSTREYMI FRÁ SKÓLVASK.
GÓLFNIÐURFALL Á SALERNI SKAL HAFA GEGNUMSTREYMI FRÁ HANDLAUG
GÓLFNIÐURFALL Á BAÐH. SKAL HAFA GEGNUMSTREYMI FRÁ BAÐI.

HAFNARFJARÐARKAUPSTAÐUR
17. sept. 1985
BYGGINGARFULLTRÚINN
Einar Ólafsson

BR.NR.	DAGS	EÐLI BREYTINGAR	SIGN.

STEKKJARHVAMMUR 62 HAFNARFIRÐI

HITA- VATNS OG FRÁRENNSLISLAGNIR.

MÆLIKV.

SIGURÐUR ÞORLEIFSSON TÆKNIFRÆÐINGUR F.T.F.I.
STRANDGÖTU 11 HAFNARFIRÐI SÍMI 54751

DAGS. SEPT 85
HANNAÐ
TEIKNAÐ
VERK NR. 8320
BLAÐ NR. 2-03.