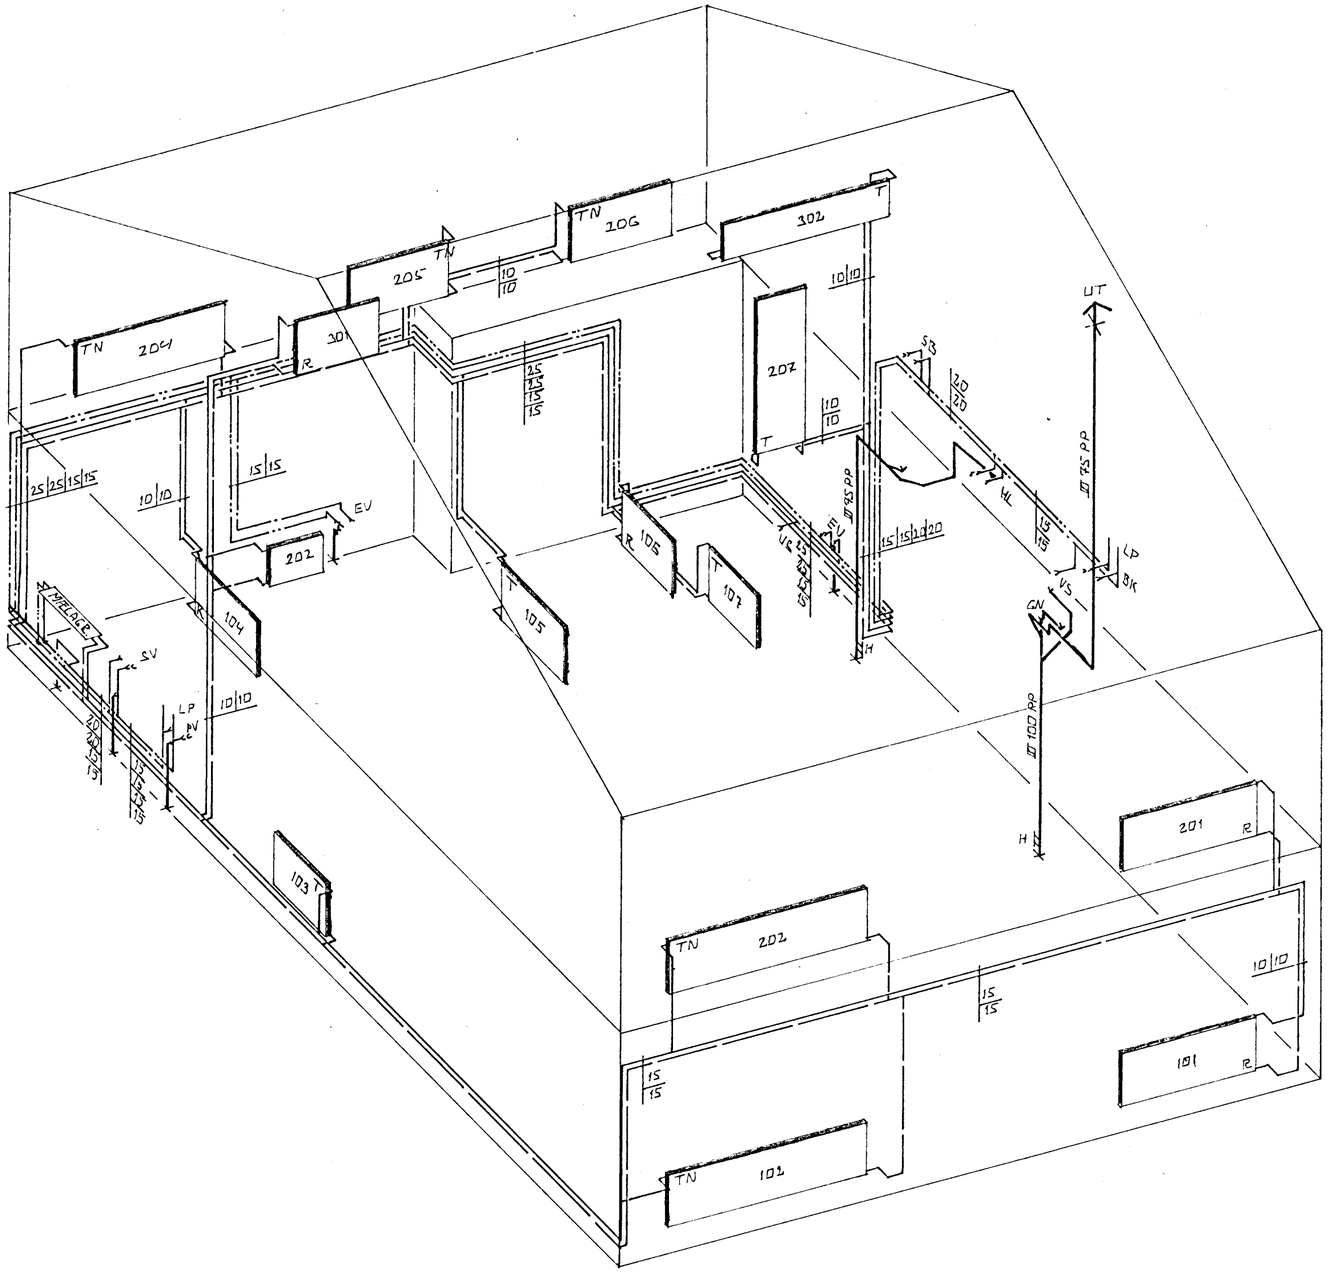

RÚMMYND 1:50

SKÝRINGAR.

ALMENNAR SKÝRINGAR SJÁ BL. NR 2-06
DENATAFLA OG TENGIMYND SJÁ BL. NR 2-06
ÖLL VINNA OG ALLT EFNI SKAL VERA SKV.
GILDANDI STÖÐLUM OG REGLUGERÐUM.

T. MERKIR AÐ OFNINN SÉ HITASTÝRÐUR
MEÐ FRAMRENNSLISLOKA DANFOSS RAVL.

TN. MERKIR AÐ OFNINN SÉ HITASTÝRÐUR
MEÐ FRAMRENNSLISLOKA DANFOSS RAVL
MEÐ HITANEMA UNDIR OFNI.

R. MERKIR AÐ OFNINN SÉ HITASTÝRÐUR
MEÐ BAKRENNSLISLOKA DANFOSS FJVR.

HAFNARFJARÐARKAUPSTAÐUR
17. sept. 1985
BYGGINGAFULLTRÚI

Kristján Einarsson

BR.NR.	DAGS	EÐLI BREYTINGAR	SIGN.

STEICKJARHVAMMUR G2. HAFNARFIRÐI.

RÚMMYND HITA - VATNS - OG FRARENNSLISLAGNA

MÆLIKV. 1:50

DAGS SEPT 85
TEIKNAÐ
VERK NR. 8320

SIGURÐUR ÞORLEIFSSON TÆKNIFRÆÐINGUR F.T.F.I.
STRANDGÖTU 11 HAFNARFIRÐI SÍMI 54751

BLAÐ NR. 2-05.