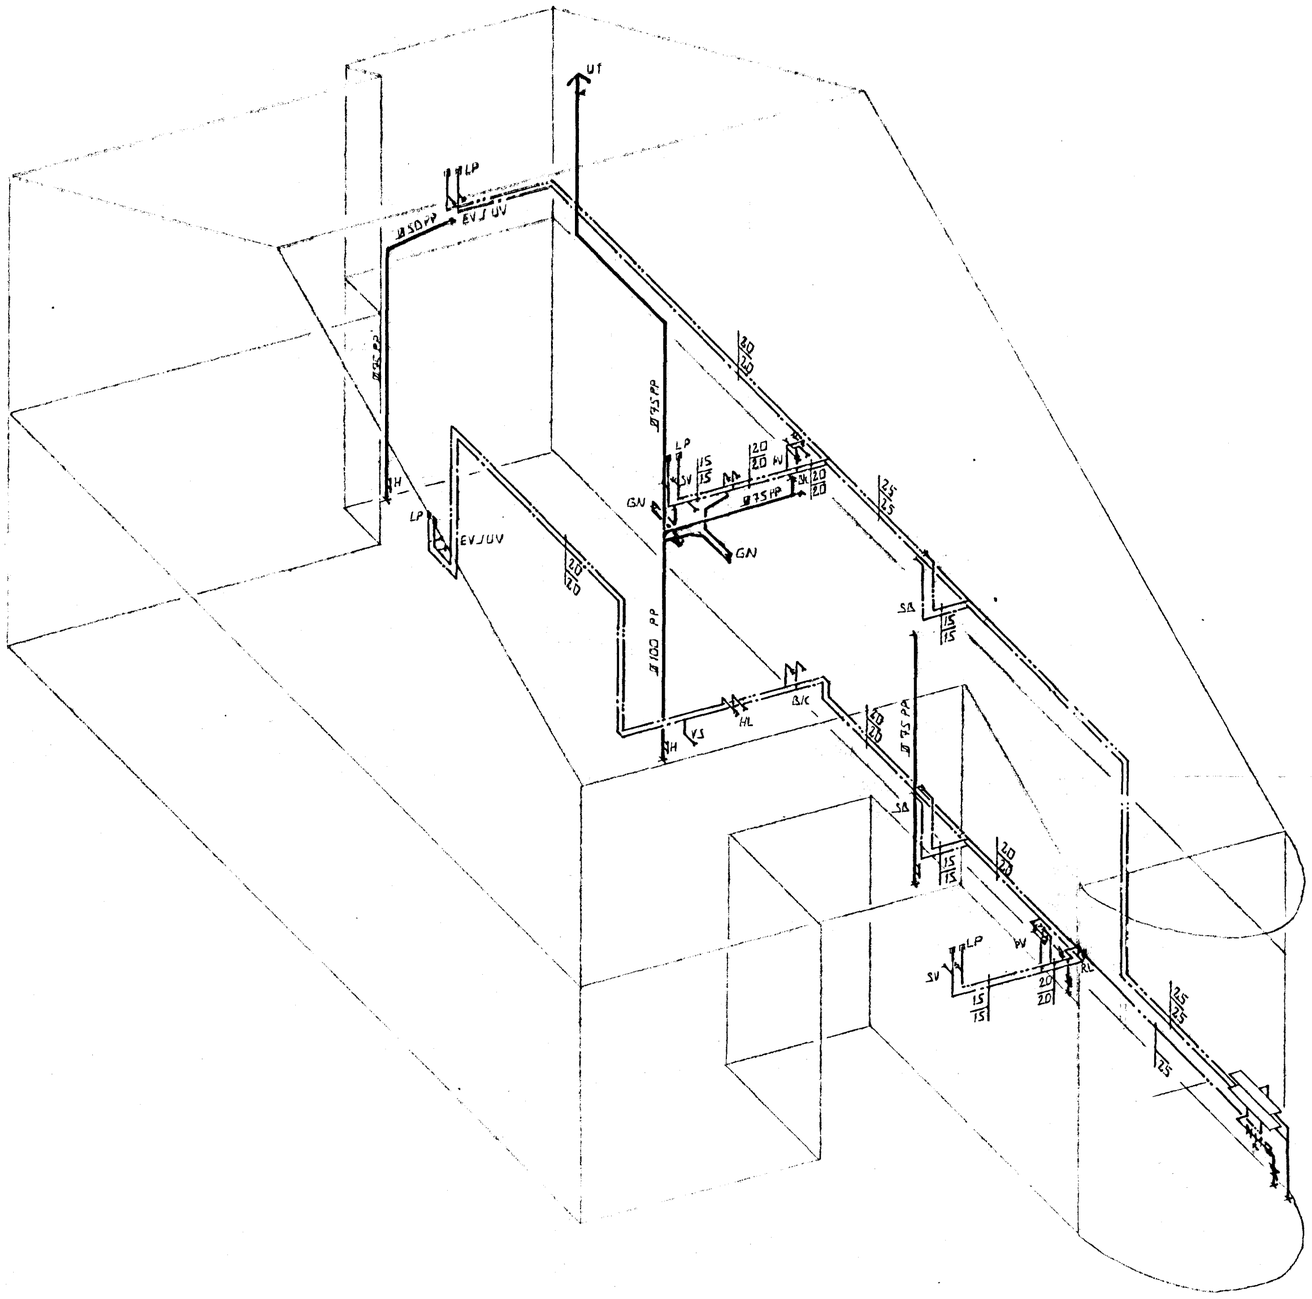

SKÝRINGAR

ÖLL VINNA OG ALLT EFNI SKAL VERA SKV.
GILDANDI STÖÐLUM OG REGLUGERÐUM.
RENNILOKA SKAL SETJA Á VATNSKEIFI
NEÐRI HÆÐAR Í ÞVOTTAHERBERGI

06. júní 1985

01	29.5.85	D.V.P.	F.G.
BR.NR.	DAGS.	EÐLI BREYTINGAR	SIGN.

STEKKJARHVAMMUR 64. HAFNARF.

RÚMMYND VATNS- OG FRÁRENNSLISLAGNA

MÆLIKV. 1:50

DAGS. APRÍL '85
HANNAÐ
TEIKNAÐ
VERK NR. 8320

SIGURÐUR ÞORLEIFSSON TÆKNIFRÆÐINGUR F.T.F.I.
STRANDGÖTU 11 HAFNARFIRÐI SÍMI 54151

BLAÐNR. 2-04