

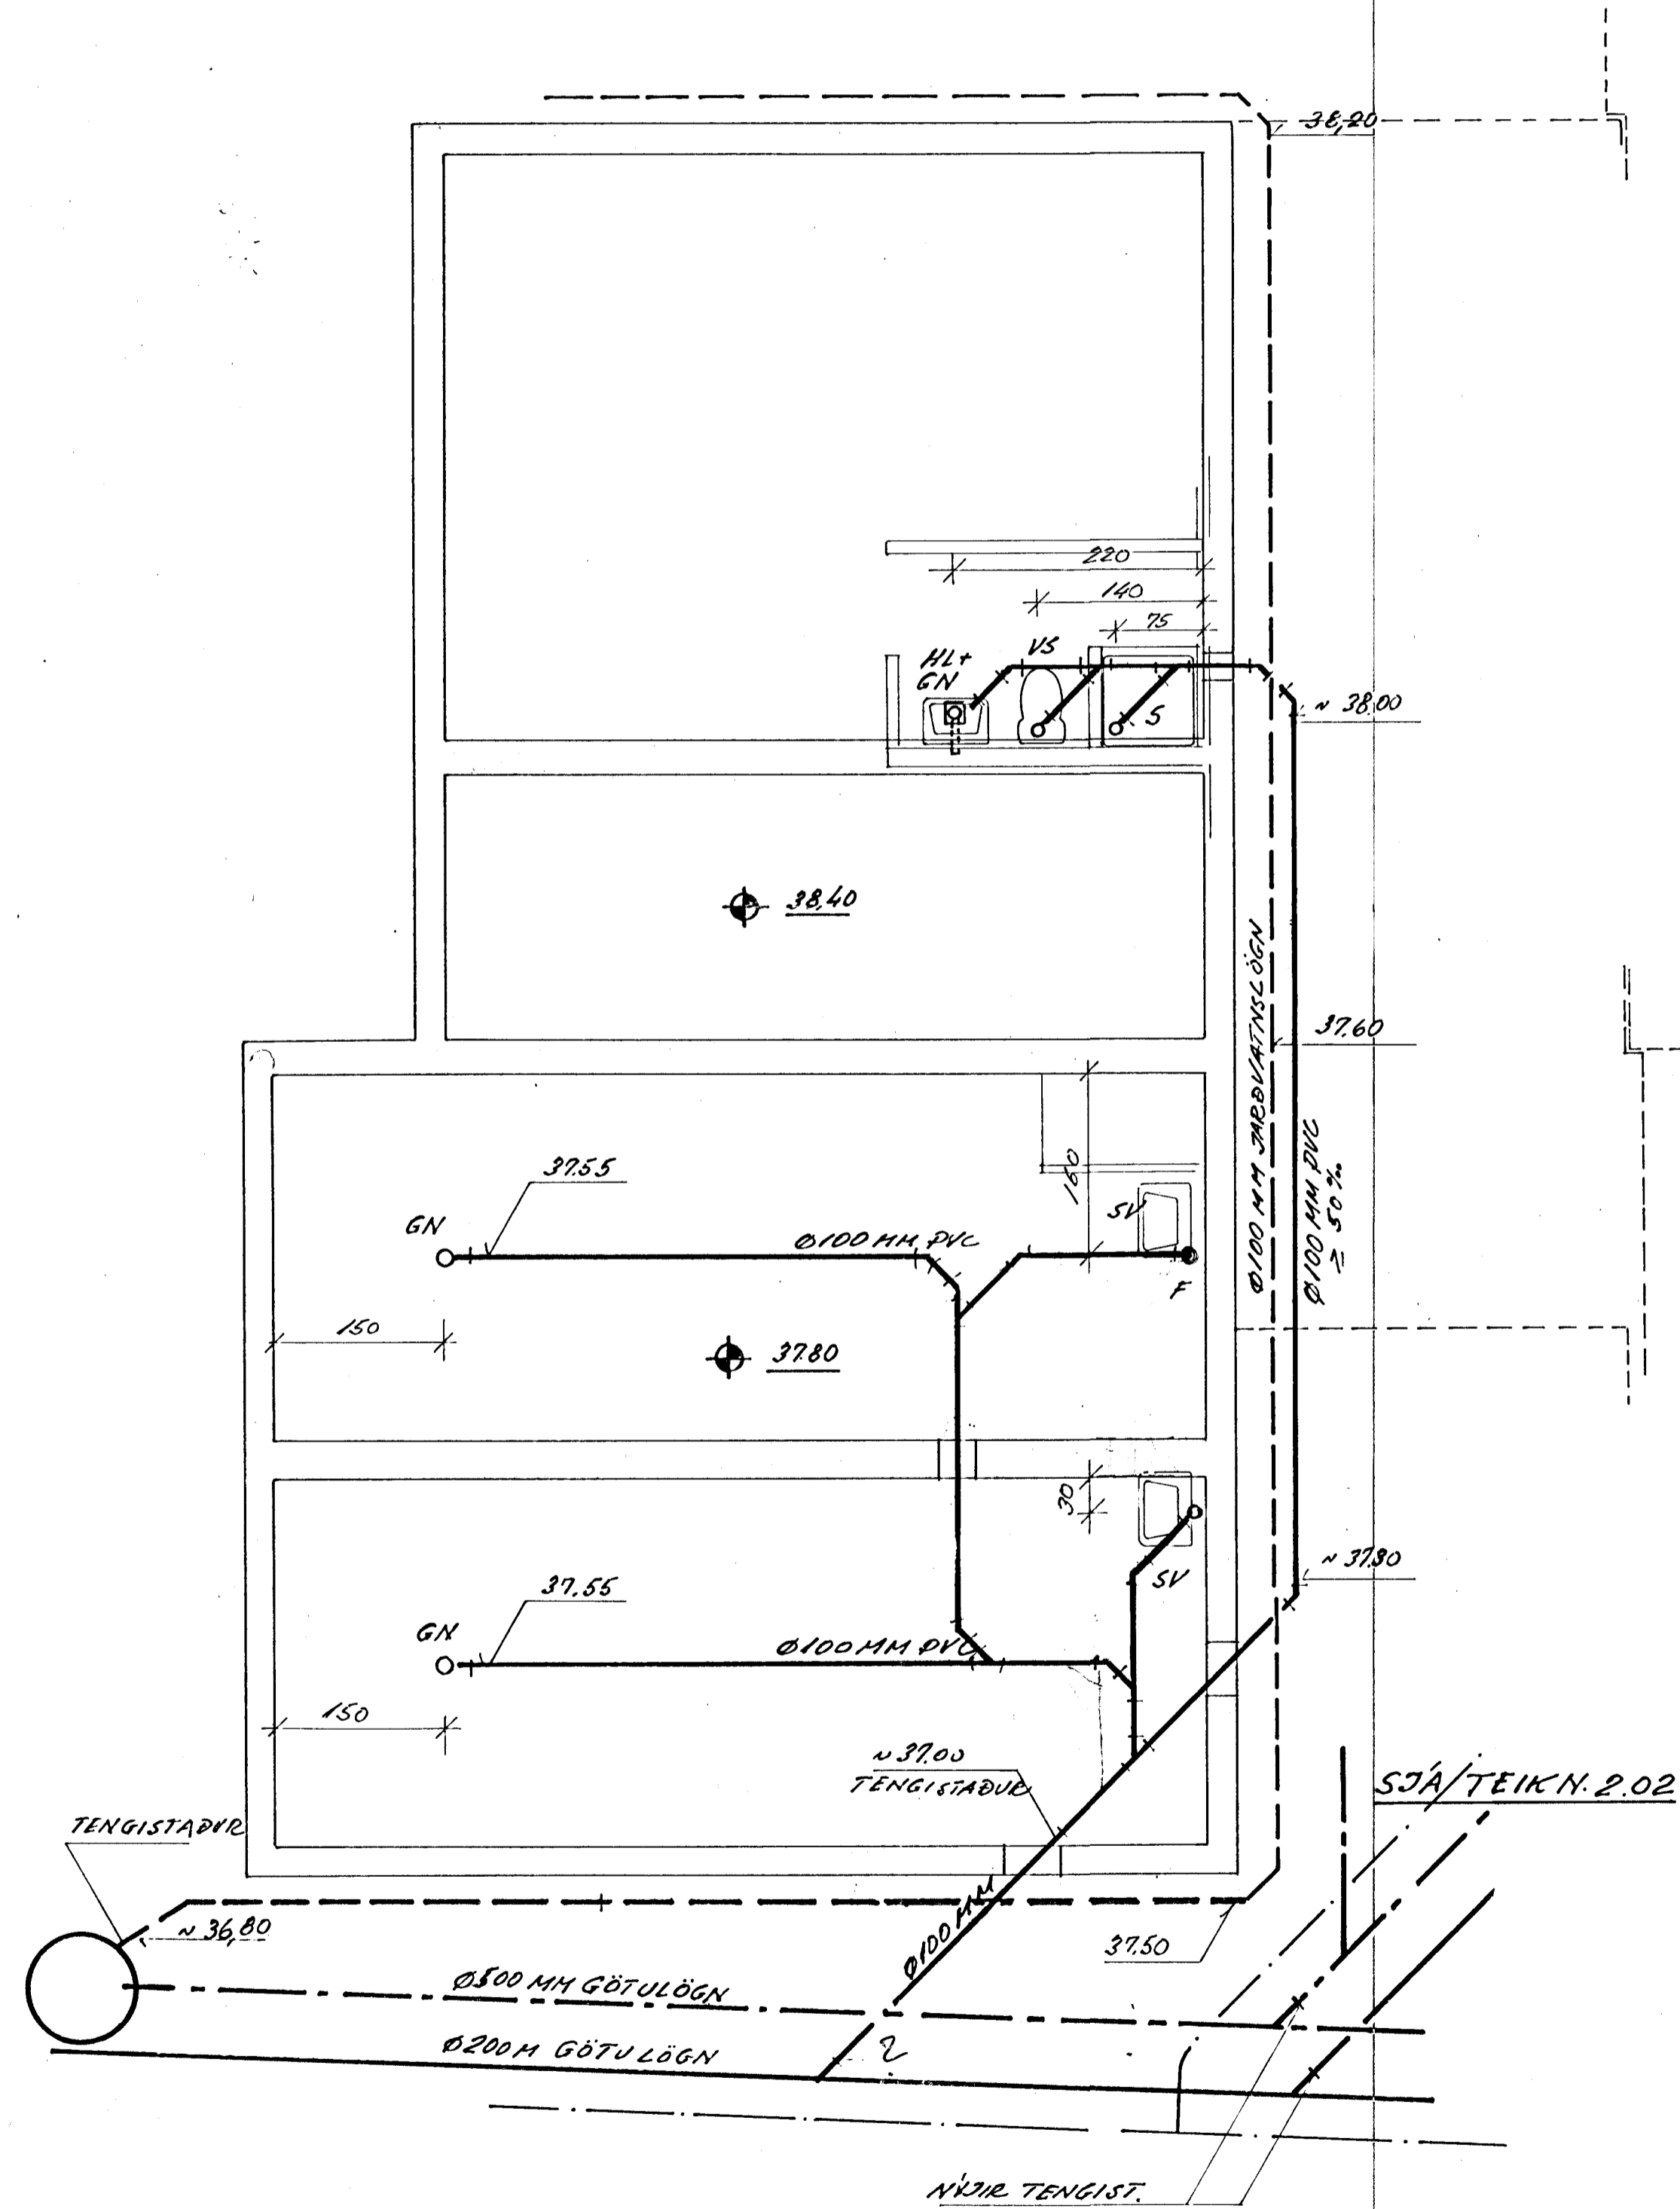


SÖKKLAR KJALLARA OG BÍLGEYMSLU  
GRUNNLAGNIR, 1:50

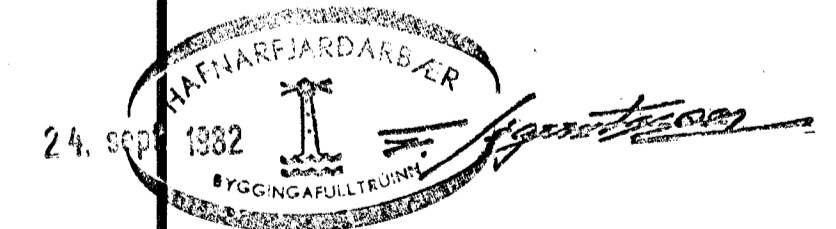

AFSTÖÐUMYND, 1:500

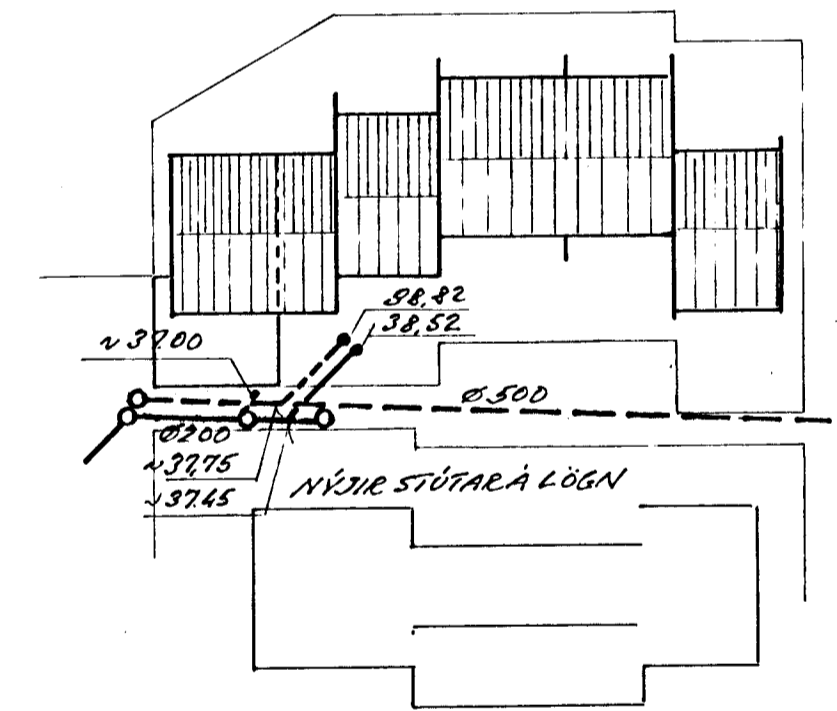

SJÁ TEIKN. 2.02

|  |                         |  |
|--|-------------------------|--|
| <b>FORSJÁ</b><br>Verkfræðistofa<br>Skólavörðustíg 3 Reykjavík<br>S:24090 Nnr:2367-5374 | STECKJARHVAMMUR 66 ± 74 |  |
|  | GRUNNLAGNIR, 2.01       |  |
|  | AFSTÖÐUMYND             |  |

|      |       |      |
|------|-------|------|
| H    | T     | D    |
| 1:50 | 1:500 | 1:50 |