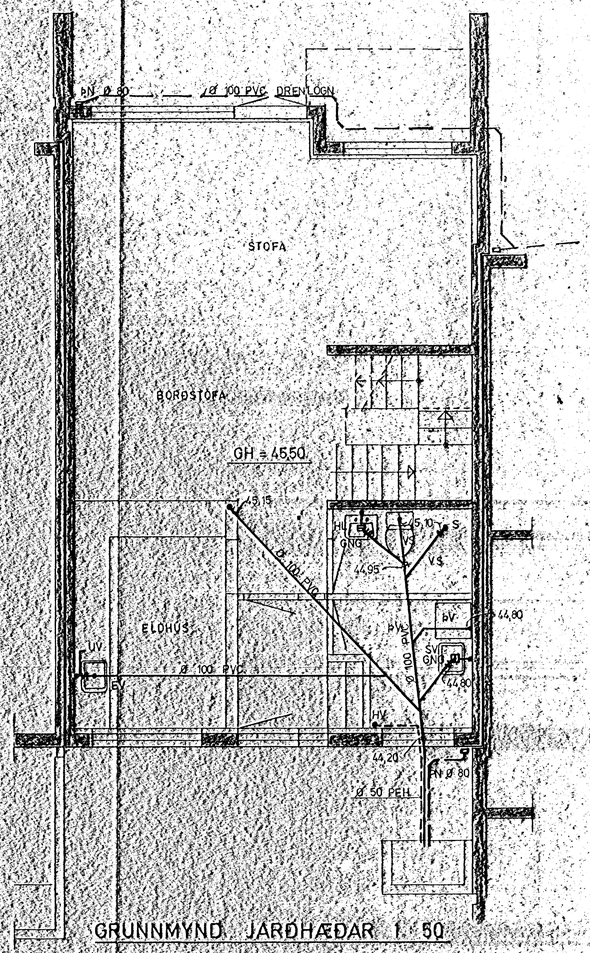

GRUNNMYND JARÐHÆÐAR 1:50

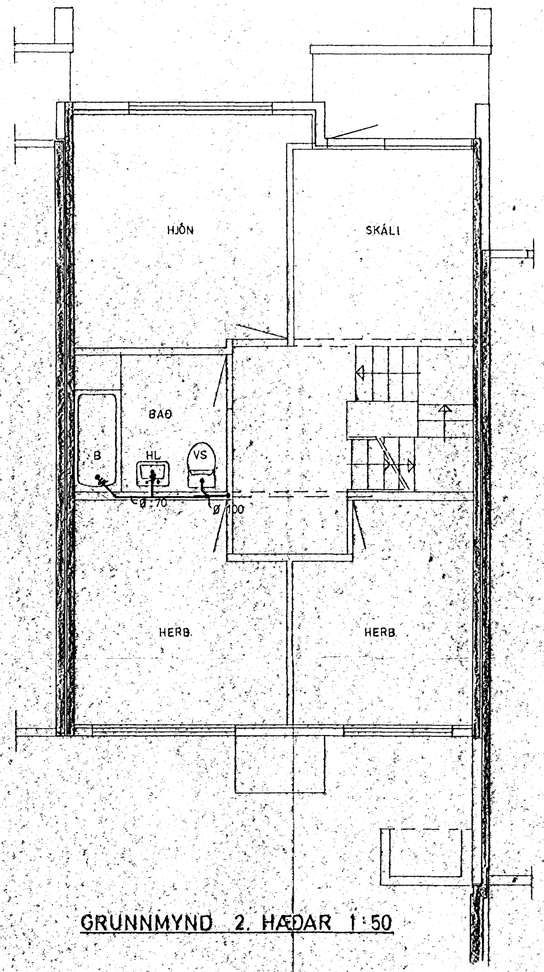

GRUNNMYND 2. HÆÐAR 1:50

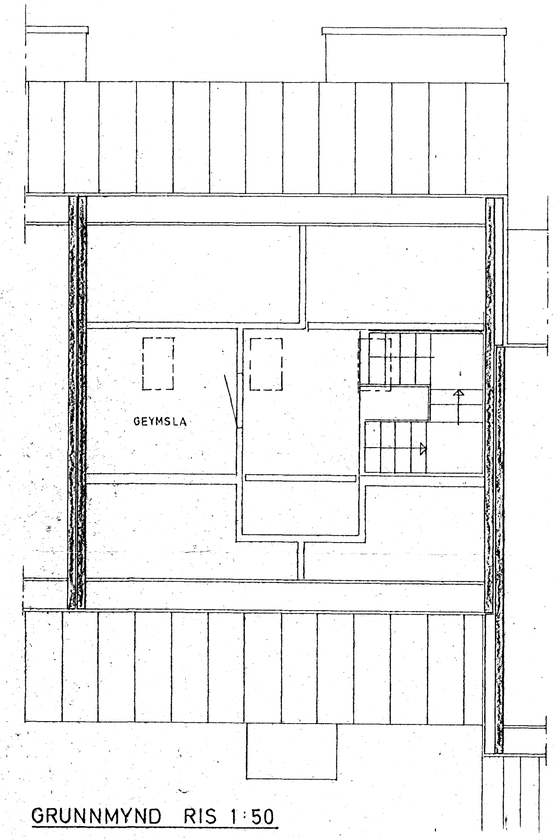

GRUNNMYND RIS 1:50

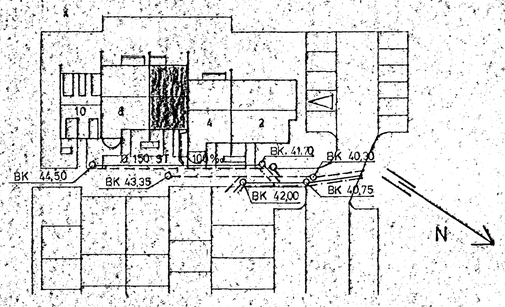

AFSTÖÐUMYND 1:500

28. NÓV. 1983

SKÝRINGAR SJÁ TEIKNINGU NR. 2.0

STEKKJARHVAMMUR 6. HFJ.	Mælikv. 1:50 1:500	Verk 83016	Teikn. nr. 2.1
FRÁRENNSLISLÖGN GRUNNMYND	Hannað: Teiknað: JJH	Yfirfarið: Samþ:	Dags. JÚLÍ '83

VERKFRÆÐIÞJÓNUSTA JÓHANNS G. BERGÞÓRSSONAR h/f.
VERKFR. MVFÍ
HAFNARFIRÐI - SÍMAR 53315 OG 50241