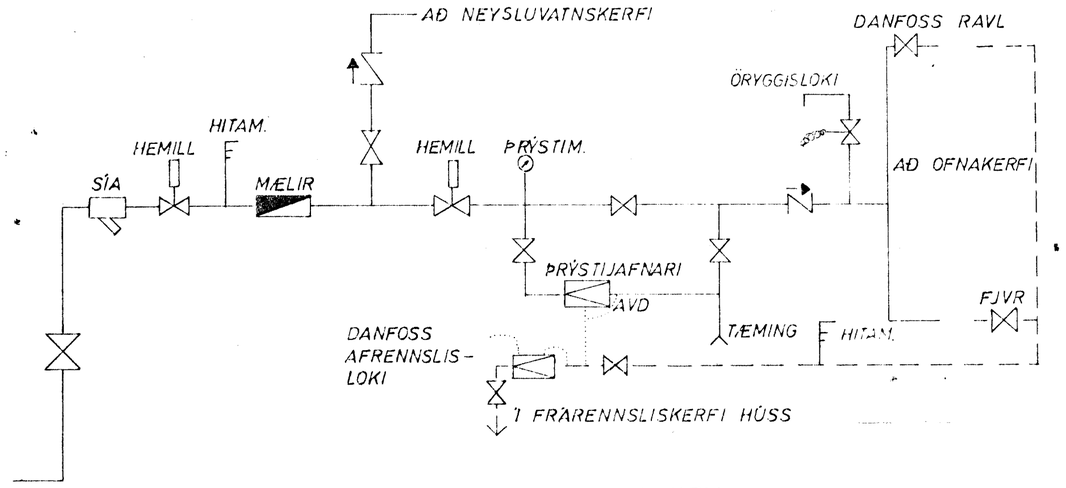

TENGIMYND HITAVEITU

OFNASKRÁ $\triangle T = 40°$ C

NR.	HITATAP KCAL/T.	MESTA LENGD	MESTA HÆÐ	TENGI	OFN -
101	305	60	60		
102	685	150	60		
103	745	120	60		
104	1700	210	60		
105	745	170	60		
106	175	60	60		
107	430	120	60		
201	1110	170	60		
202	1325	220	60		
203	330	100	60		
204	1330	220	60		
205	1615	120	60		
301	250	100	60		
302	450	120	60		

27. apríl 1984

STEKKJARHVAMMUR 6, HFJ.	MÆLIKVARÐI ⅟.	VERK 83016	TEIKN NR 3.3
TENGIMYND HITAVEITU	Hannað: Teiknað:	Yfirfarið: Samþ:	DAGS JÚLÍ '83
JÓHANN GUNNAR BERGÞÓRSSON VERKFR MVFÍ STRANDGÖTU 11 — HAFNARFIRÐI — SÍMI 53315	BREYT		