


FRÁRENSLI, 1:50

OFNA - OG NEYSLUVATNSLAGNIR, 1:50

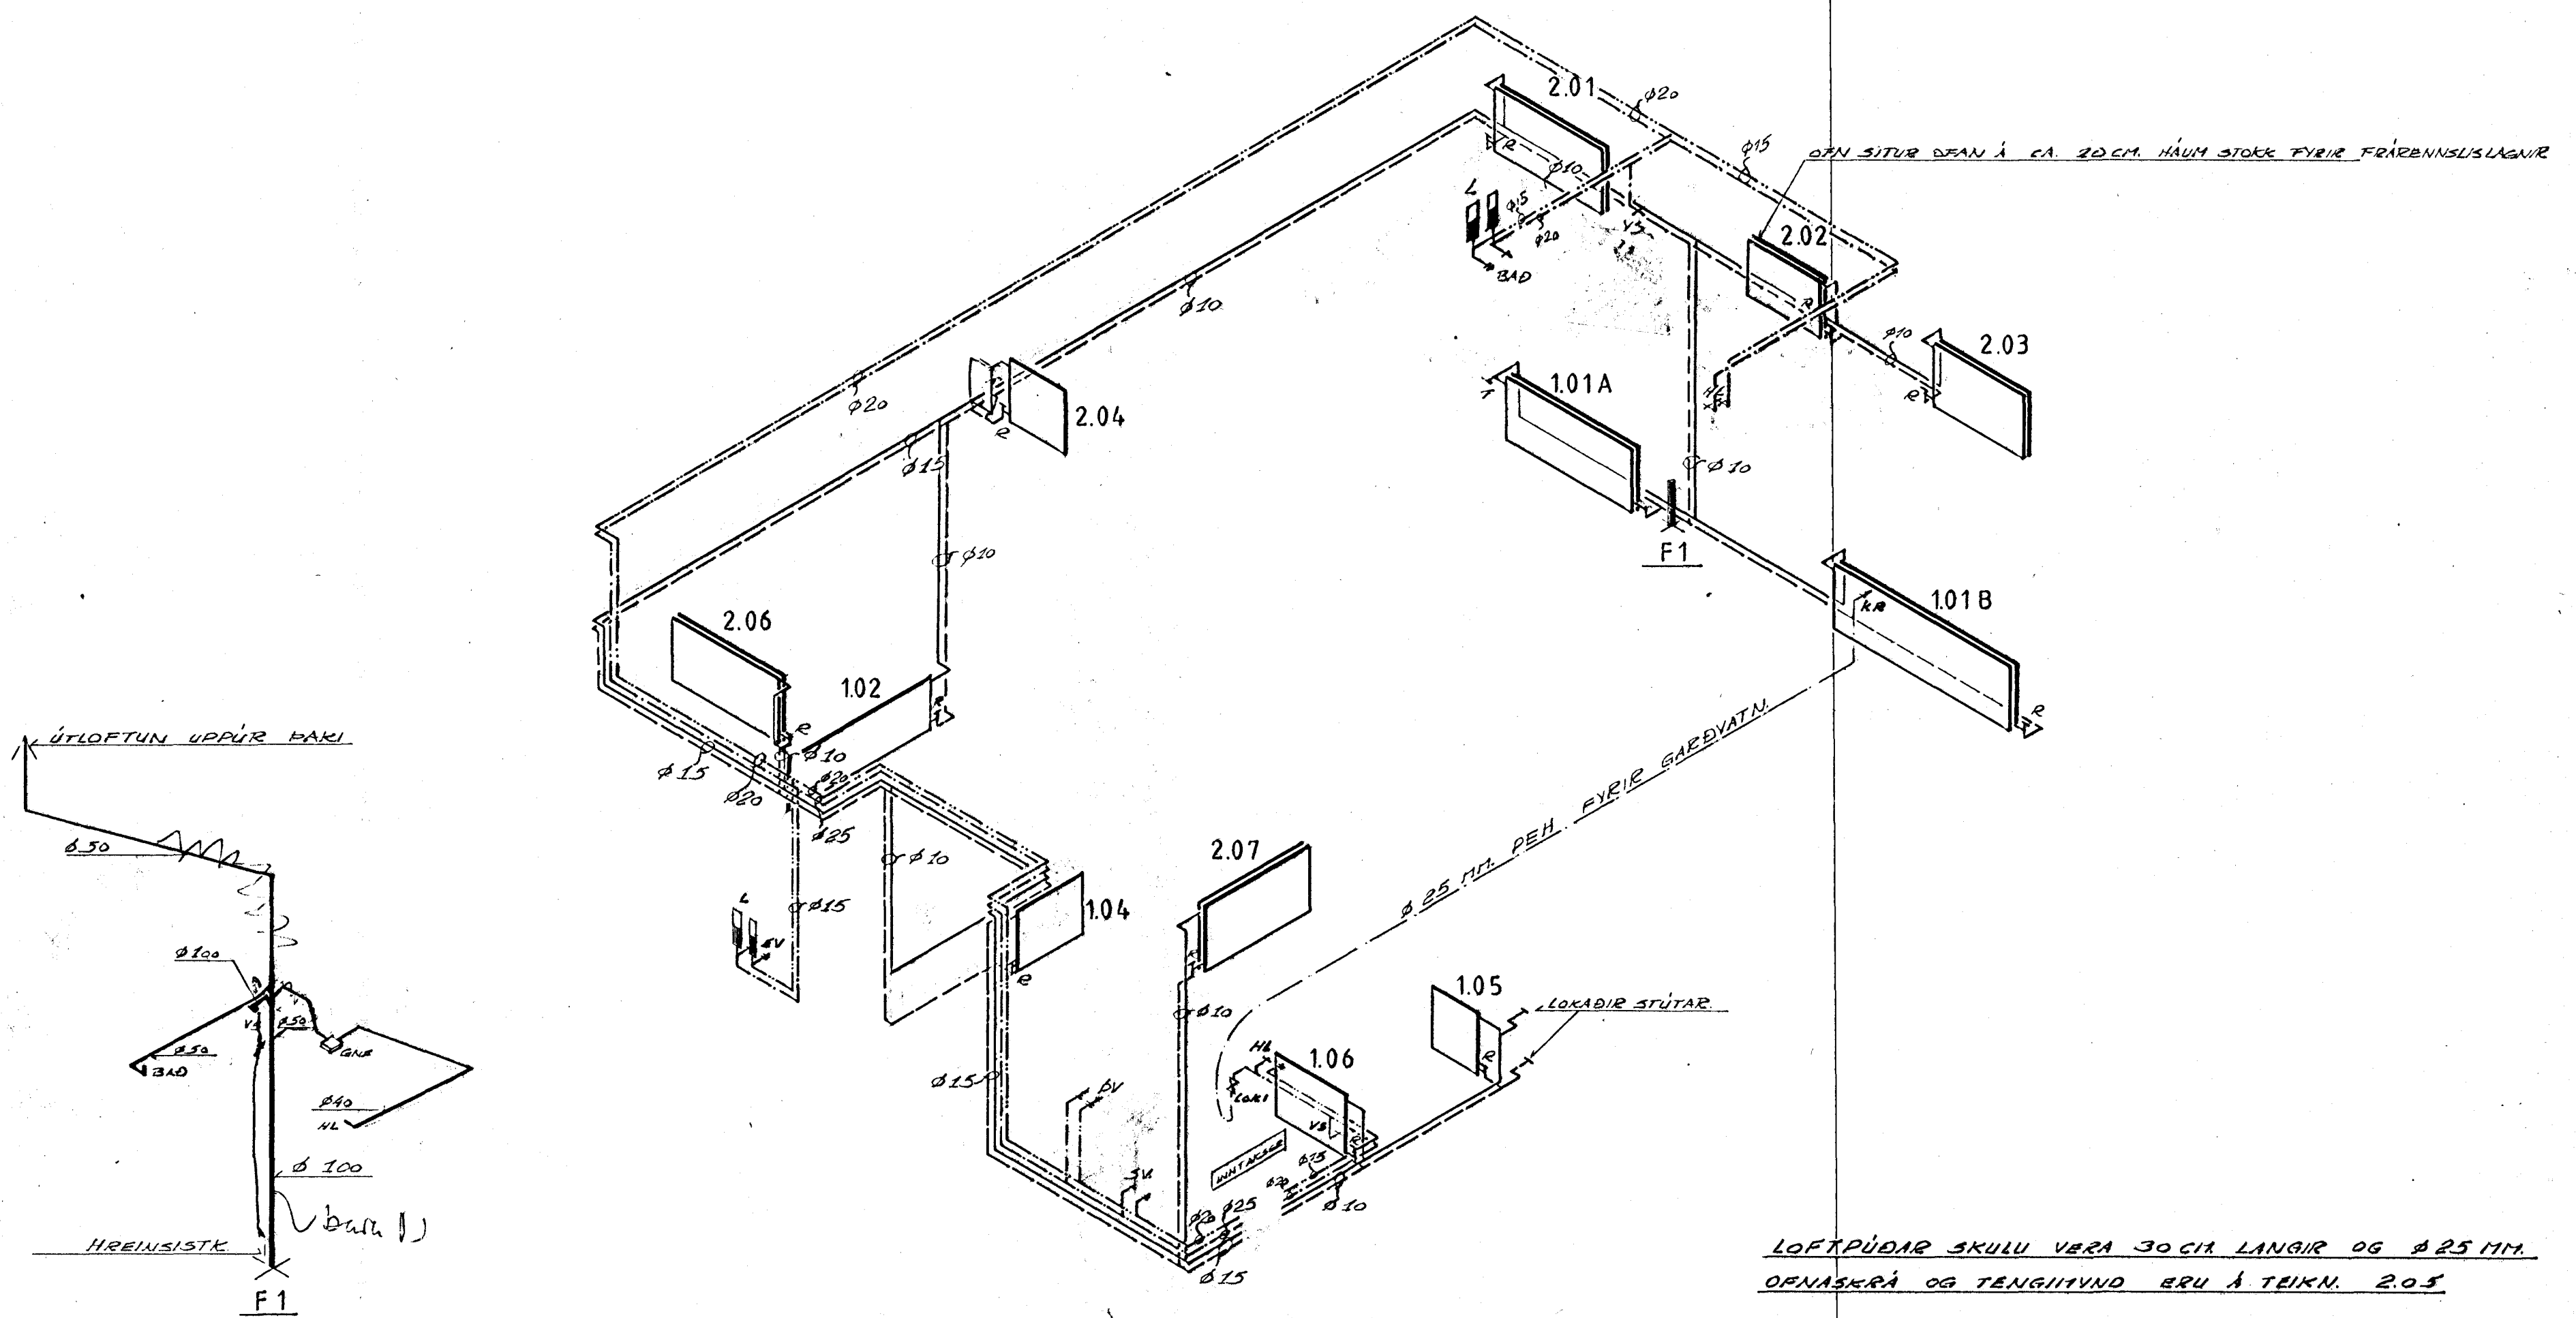

LOFTÞÚÐAR SKULU VERA 30 CM LANGIR OG Ø 25 MM.  
OFNASKRÁ OG TENGIHVUND ERU Á TEIKN. 2.05

<b>FORSJÁ</b> Verkfræðistofa Skólavörðustíg 3 Reykjavík S: 24090 Nnr: 2367 6374	STEKKJARHVAMMUR 72, H.	2.04
	OFNA, NEYSLU - OG FRÁRENSLISLAGNIR KERFISMYND	

H. JLS	T. JLS	D. JAN. 1993
K. 1:50		<i>[Signature]</i>

BREYTT 07.08.83: BAD-ELDHÚS OFL. JLS  
 BREYTT 27.04.83: BADHERBERGI. JLS.