


FRÁRENSLI, 1:50

OFNA - OG NEYSLUVATNSLAGNIR, 1:50

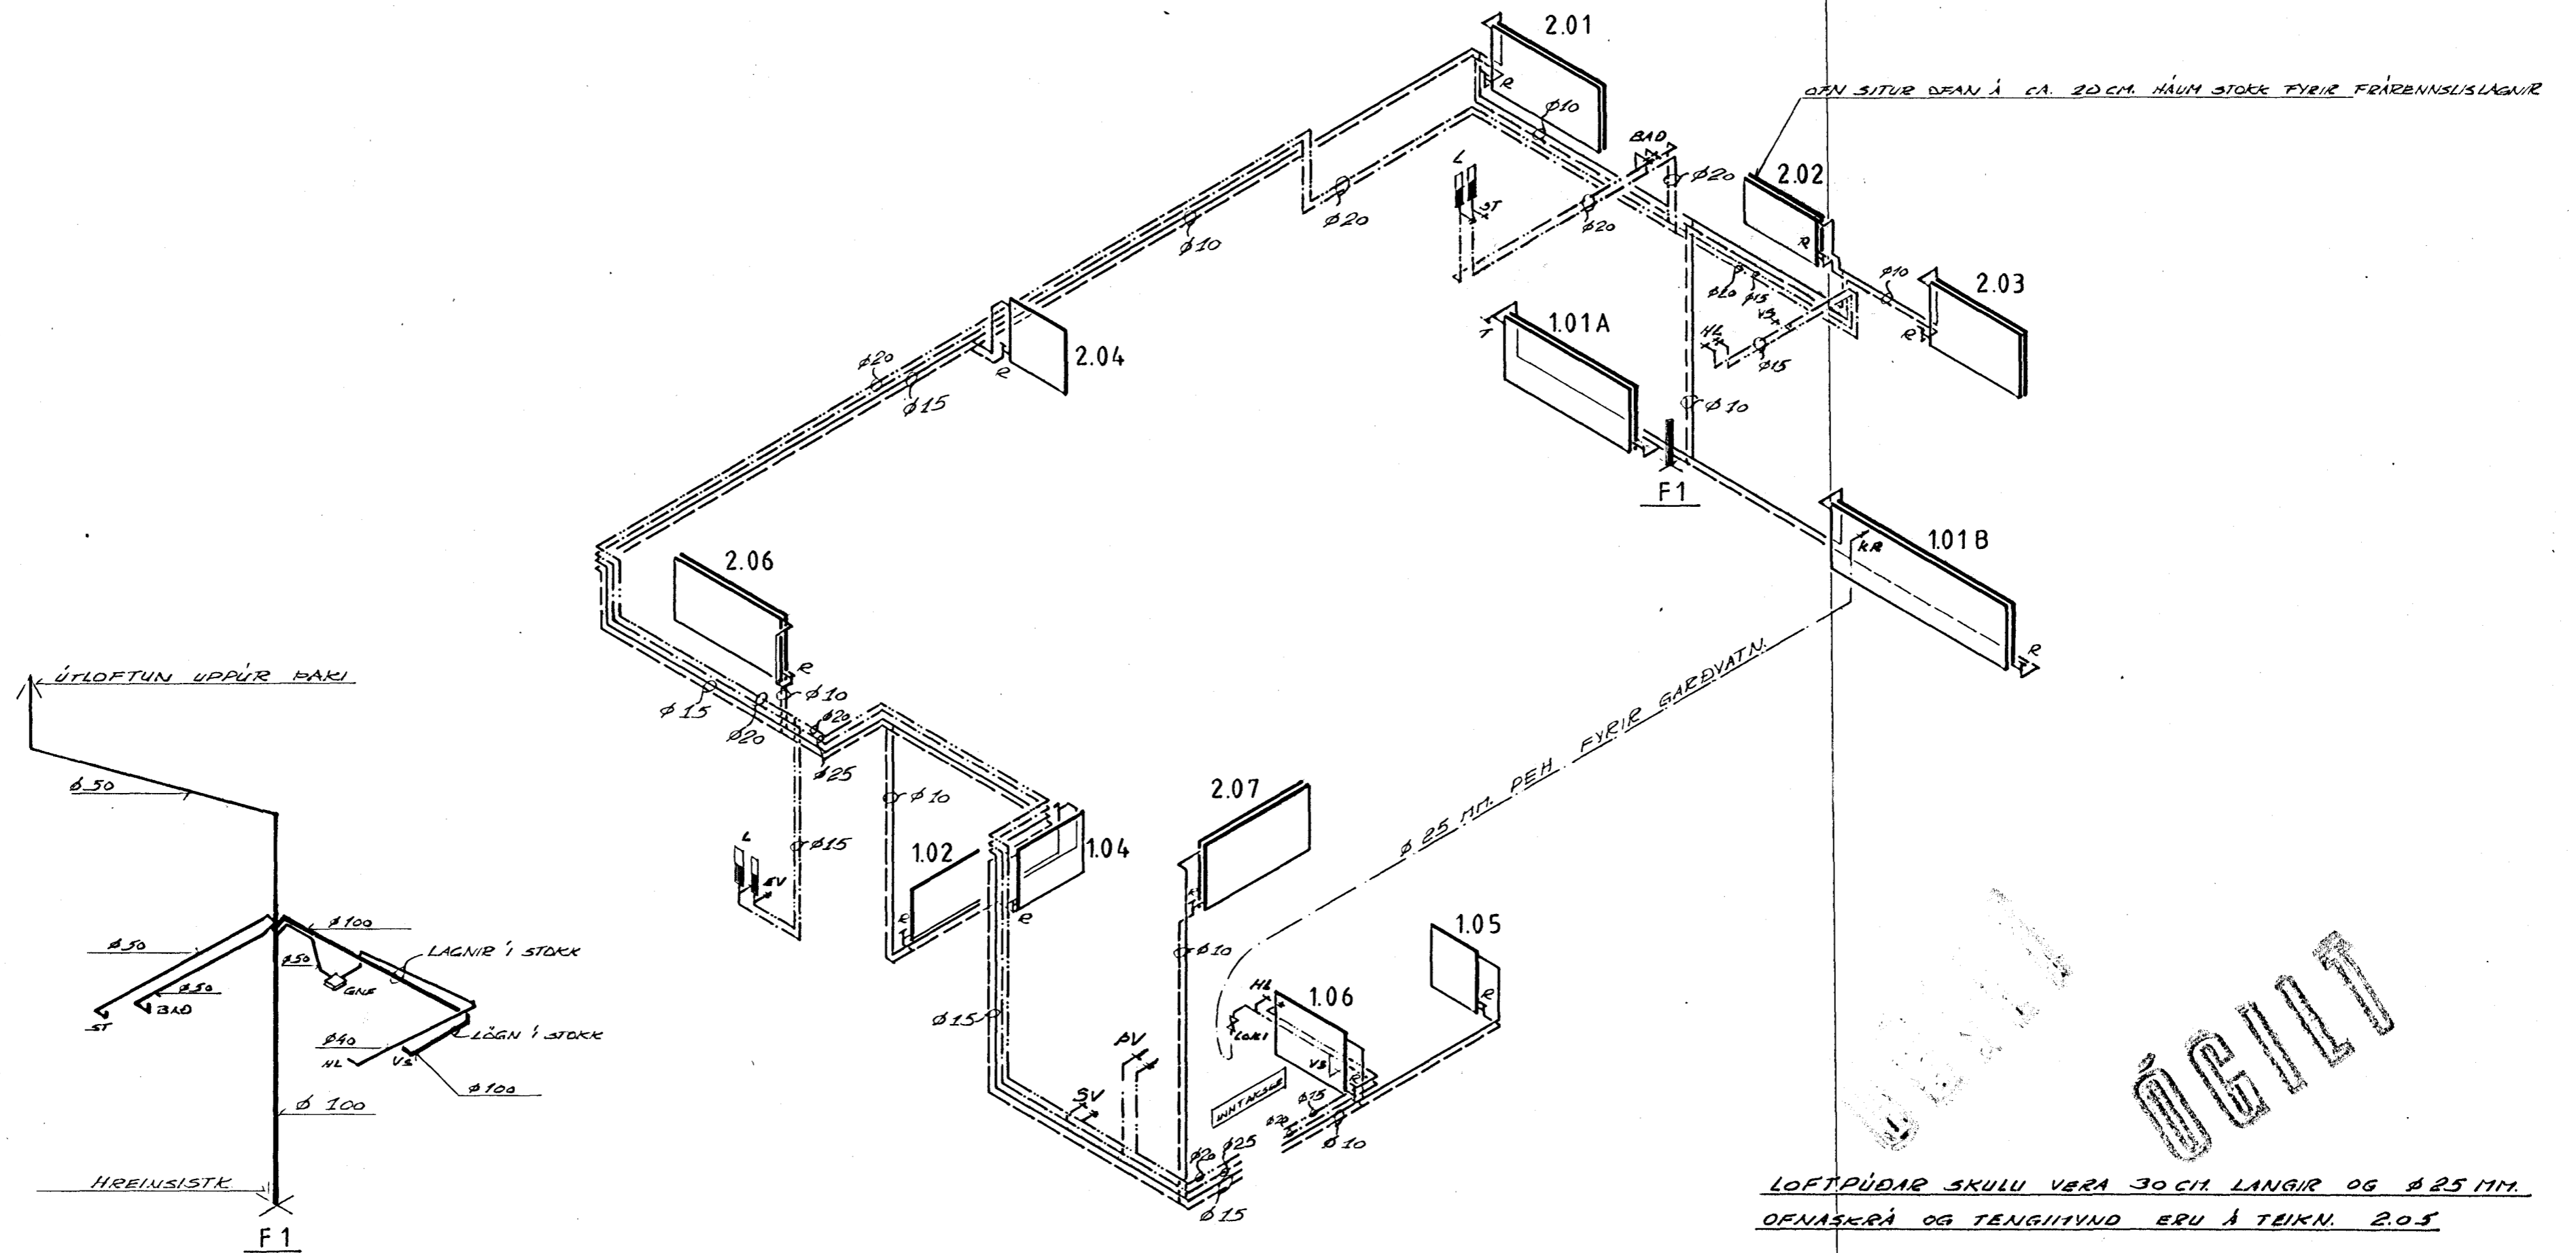

ÓGILT

LOFTPÚÐAR SKULU VERA 30 CM. LANGIR OG Ø 25 MM.  
OFNASKRÁ OG TENGIVIND ERU Á TEIKN. 2.05

29. júní 1983  
 HAFNARFJARDARBAER  
 BYGGINGAFLUTRUM  
*[Signature]*

|   |   |      |
|---|---|------|
| <b>FORSJÁ</b><br>Verkfræðistofa<br>Skólavörðustíg 3 Reykjavík<br>S: 24090 N.nr: 2367-5374 | STEKKJARHVAMMUR 72, H.                              | 2.04 |
|   | OFNA, NEYSLU - OG<br>FRÁRENSLISLAGNIR<br>KERFISMYND |      |

H. JLS T. JLS D. JAN. '83  
 K. 1:50 *[Signature]*

BREYTT 27.04.83: ZADHERBERGI: JLS.