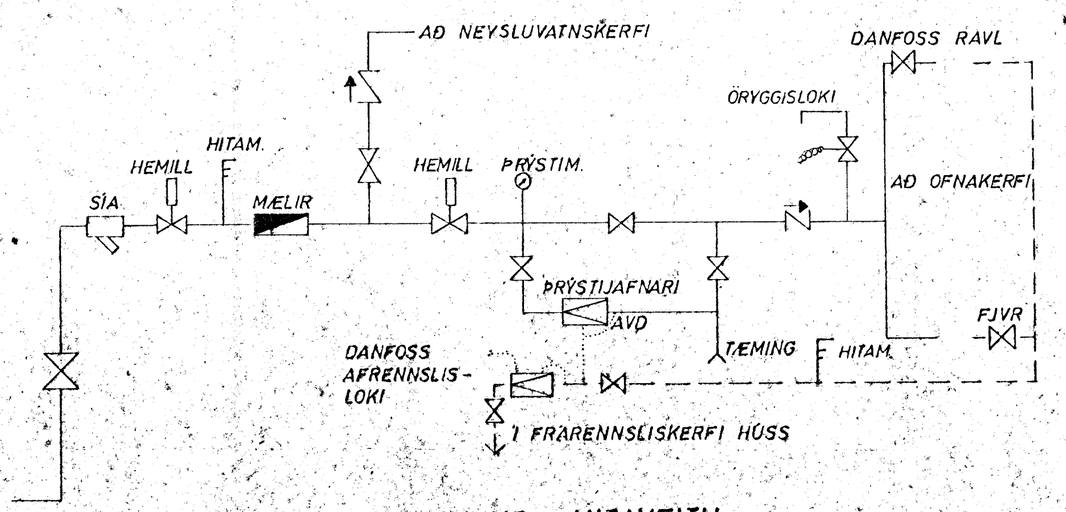

TENGIMYND HITAVEITU

OFNASKRÁ Δ T = 40° C

NR.	HITATAP KCAL/T.	MESTA LENGD	MESTA HÆÐ	TENGI	OFN -
101	160	60	60		
102	285	80	60		
103	740	150	60		
104	1595	260	70		
105	890	120	70		
106	685	40	75		
201	1300	120	75		
202	1365	120	70		
203	250	60	60		
204	110	100	60		
205	2710	280	70		
206	1265	120	70		
207	870	140	60		
208	435	140	60		

28. nóv. 1983 — HAFNARFJARÐARBÆR — BYGGINGAFULLTRÚINN

STEKKJARHVAMMUR 8, HFJ.	MÆLIKVARÐI: ⅟.	VERK: 83016	TEIKN NR: 3.3
TENGIMYND HITAVEITU	Hannað: / Teiknað: JJ.	Yfirfarið: / Samþ:	DAGS: JÚLÍ '83.
JÓHANN GUNNAR BERGÞÓRSSON VERKFR MVFÍ. STRANDGÖTU 11 — HAFNARFIRÐI — SÍMI 53315	BREYTT		