


Samþykkt á fundi bygginga-
nefndar þ. 7/6 1981
BYGGINGAFULLTRÚÐIN
Í HAFNARFIRÐI
S. / Gunnarsson

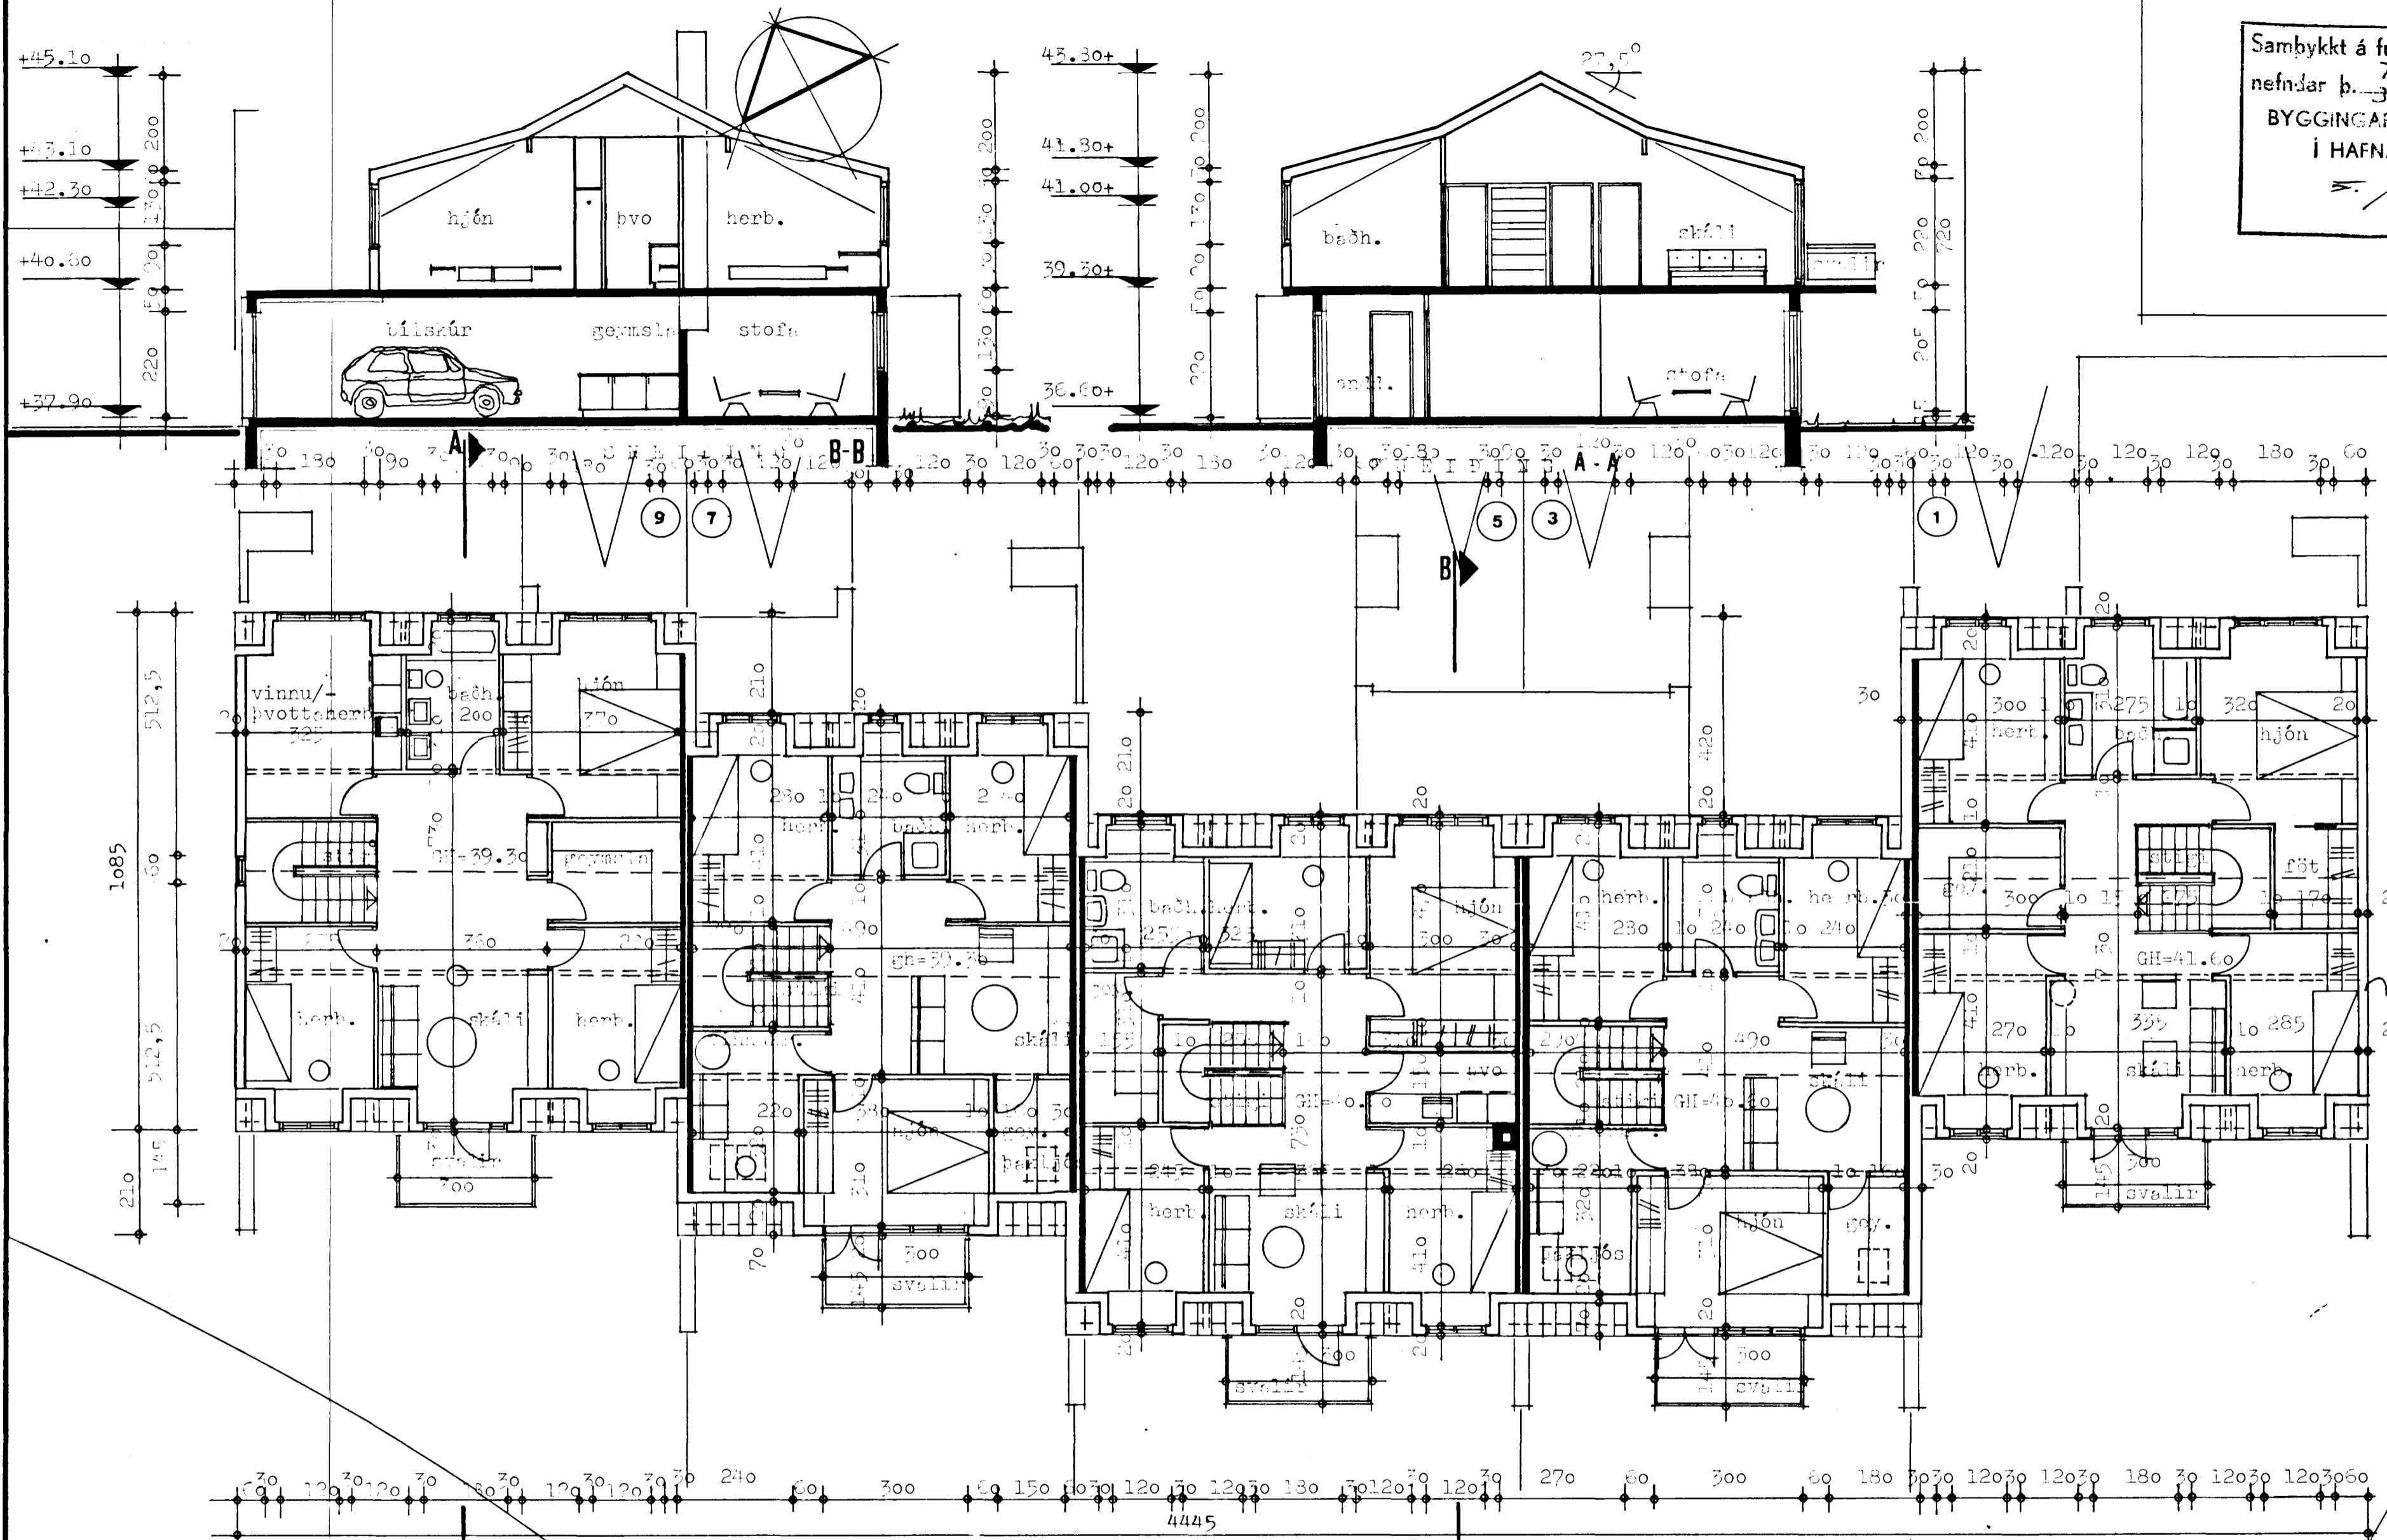

8290 - 0090 01

TEIKNISTOFA		SPEKJARHVAÐUR 1-0, Hafnarfirði	
GYLFI GUÐJÓNSSON		NR 9	
INGIMUNDUR SVEINSSON		AÐALTEIKNING	
ARKITEKTAR FAÍ DSA		grunnmynd ris	
SKÓLAVORDUSTIG 3, 101 RVK SIMAR 28740 OG 14990		áreiðingar	
HANNAÐ KVARDI 1:00	TEIKNAD hb	REYKJAVIK 1981-10	VERK 81-102 BLAD 102
		BREYTT 1982-01 hb	