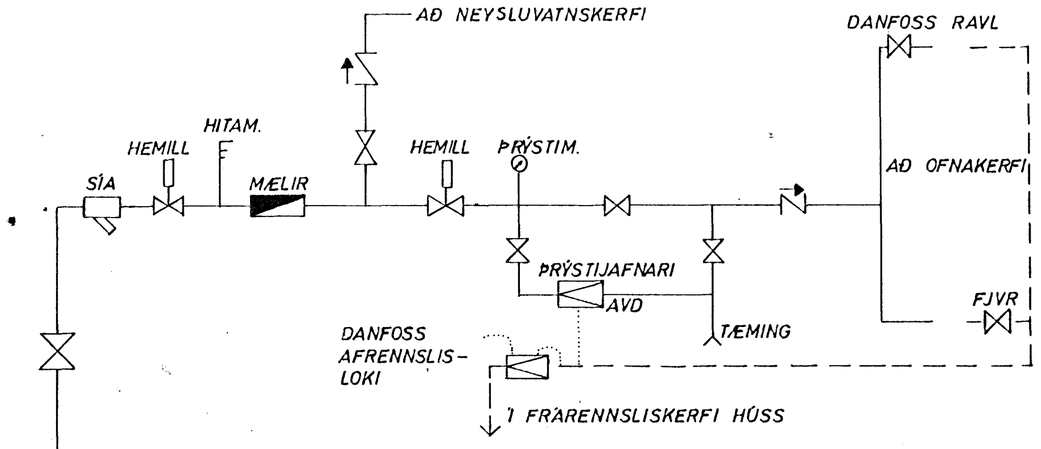

TENGIMYND HITAVEITU

OFNASKRÁ $\Delta T = 40°$ C

NR.	HITATAP KCAL/T.	MESTA LENGD	MESTA HÆÐ	TENGI	OFN - T.D. PANEL
101	980	230 CM	75 CM		E 750/2000
102	1410	300 —	75 —		E 750/2800
103	1380	220 —	75 —		EK 750/2200
104	340	70 —	60 —		T 600/600
105	1105	130 —	60 —		TK 600/1200
106	770	100 —	60 —		TK 600/1000
107	730	100 —	60 —		TK 600/800
201	1335	160 —	75 —		T 750/1600
202	235	70 —	75 —		E 750/600
203	795	110 —	75 —		T 750/1000
204	1045	110 —	75 —		TK 750/1000
205	1045	110 —	75 —		TK 750/1000
206	1080	110 —	75 —		TK 750/1000
207	965	80 —	60 —		PK 600/800
208	1220	120 —	75 —		TK 750/1200

A.T.H.:

ÁÐUR EN OFNAR ERU KEYPTIR SKAL HÚSEIGANDI ATHUGA STAÐSETNINGU, HÆÐ OG LENGD OFNA OG SAMÞYKKJA. HAFA SKAL UM ÞAÐ SAMRÁÐ VIÐ ARKITEKT.

26. JÚLÍ 1982

HAFNARFJARÐARKAUPSTAÐUR BYGGINGAFULLTRÚINN

SKÝRINGAR SJÁ TEIKN. NR. 2.0

STEKKJARHVAMMUR 9, HFJ.	MÆLIKVARÐI: ⅟.	VERK: 8105	TEIKN NR: 3.3.
TENGIMYND HITAVEITU	Hannað: Teiknað: EMG	Yfirfarið: Samþ:	DAGS: FEB. '82
JÓHANN GUNNAR BERGÞÓRSSON VERKFR MVFÍ STRANDGÖTU 11 — HAFNARFIRÐI — SÍMI 53315	BREYTT		