

FRÆRENNSLISLAGNIR:

EFNI OG FRÁGANGUR LAGNA SKAL VERA SAMKVÆMT BYGGINGASAMÞYKKT HAFNARFJARÐAR OG REGLUGERÐ UM HOLRÆSI Í REYKJAVÍK. GRAFA SKAL FYRIR LÖGNUM Í FULLÞJAPPAÐ FYLLINGAREFNI 15cm NIÐUR FYRIR RÖR OG FYLLA UNDIR OG UMHVERFIS LAGNIR MEÐ A.M.K. 15cm FINUM SANDI OG ÞJAPPA VÉL EN GÆTILEGA. SAMA GILDIR UM BRUNNA. HÆÐIR Á LÖGNUM ERU HÆÐIR Í RENNISLISBOTNI. STÆRÐIR LAGNA ERU 6mm, EN BRUNNA 1cm. ALLAR LAGNIR SKULU VERA BEINAR, EN BEYGJUR OG GREININGAR GERÐAR MEÐ ÞAR TIL GERÐUM BEYGJU- OG GREININGASTYKKJUM. STEINSTEYPUÐUR Í GRUNNI SKAL ÞAÐA Í ASFALTI EÐA FLINKOTI, UM LAGNINGU PLASTLAGNA GILDIR 1ST. 65, LAGNIR Í VEGGRAUFUM SKAL HLJÓÐEINANGRA. LAGNIR YFIR LOFTI (ÚTLOFTANIR), NIÐURFALLSPÍPUR FRÁ HREINLÆTISTÆKJUM, SKAL EINANGRA MEÐ 1" STEINULLARMOTTUM OG VEFJA MEÐ TJÖRUPAPPA OG SNÚA ÞAR UTAN UM MEÐ BENSILVÍR Á 50cm MILLIBILI. UM STÆRÐIR OG STAÐSETNINGU RAUFA, SKAL HAFNA SAMRÁÐI VIÐ PÍPULAGNINGARMEISTARA. STAÐSETNING STÚTA Í SAMRÁÐI VIÐ ARKITEKT OG PÍPULAGNINGARMEISTARA.

VATNSLAGNIR:

EFNI OG FRÁGANGUR LAGNA SKAL VERA SAMKVÆMT BYGGINGASAMÞYKKT HAFNARFJARÐAR OG FORSKRIFT VATNSVEITU REYKJAVÍKUR. ALLT EFNI, PÍPUR, FITTINGS, SKAL VERA GALVANISERAÐ. PÍPUR SKULU EINANGRADAR MEÐ A.M.K. 20mm GLERULLARHÓLKUM OG VAFÐAR MEÐ PLASTDÚK. KERFIÐ SKAL PRÓFA MEÐ KÖLDU VATNI OG 6 kg/cm² ÞRÝSTINGI. BALLOFIX RENNILOKAR (EÐA SAMSVARANDI) SÉU VIÐ HVERT TÆKI, EINSTREYMILOKI VIÐ ÞVOTTAVELAR. LAGNIR UTANHUSS SKULU VERA ÚR PLASTI (REYKJALUNDSPLASTI).

HITALAGNIR:

EFNI OG FRÁGANGUR LAGNA SKAL VERA SAMKVÆMT BYGGINGASAMÞYKKT HAFNARFJARÐAR OG REGLUGERÐ HITAVEITU REYKJAVÍKUR. ALLAR PÍPUR OG FITTINGS SKULU VERA VENJULEGAR, SVARTAR OG MÁLA MEÐ ASFALT-MÁLNINGU OG EINANGRA MEÐ A.M.K. 20mm GLERULLARHÓLKUM OG VEFJA MEÐ PLASTDÚK.

VEGGEINANGRUN SÉ A.M.K. 2 1/2" PLAST, ÞAKEINANGRUN A.M.K. 4" (2" 2" SKARAÐ) STEINULLAR- EÐA GLERULLARMOTTUR. TVÖFALT VERKSMÍÐJUGLER Í GLUGGUM.

STÆRÐIR OFNA OG MÆLAGRIND HITAVEITU; SJÁ OFNAKRA. Á ÖFNUM SKULU VERA SJÁLFRVIRKIR OFNKRANAR T.D. DANFOSS. DANFOSS RAVL. LOKAR („TÜR" LOKAR) Á ÖLLUM OFNUM, NEMA

ÞAR SÉU DANFOSS FJVR. (RETUR" LOKAR). Á ÖLLUM OFNUM SÉU LOFT-SKRÚFUR, STILLITÉ OG AFTÆMISKRÚFUR. STILLA SKAL KERFIÐ MEÐ STILLITÉUM, ÞANNIG AD ALLIR OFNAR HITNI JAFNVEL, ÞEGAR ALLIR SJÁLFRVIRKIR OFNLOKAR ERU ÖPNIR.

TÁKN:


—	FRÆRENNSLISLÖGN	—	KALDAVATNSKRANI
- - - -	DRENÖGN (ÓÞÖKKUÐ)	—	HEITAVATNSKRANI
— · — ·	KALT NEYSLUVATN	—	KRANI MEÐ SLÖNGUSTÚT
— · — ·	HEYTT	—	RENNILOKI
— · — ·	FRAMRAS („TÜR" LÖGN)	—	RENNILOKI MEÐ SPINDLI
— · — ·	BAKRÁS („RETUR" LÖGN)	—	UPP ÚR JÖRD
— · — ·	INNTAK HITAVEITU	—	EINSTREYMILOKI
		—	VATNSMÆLIR

SKAMMSTAFANIR:

- | | |
|---------------------------|--------------------------------------|
| VS. VATNSSALERNI | BR. HOLRÆSABRUNNUR |
| HL. HANDLAUG | SÞ. SANDBRUNNUR |
| B. ÞAÐ | Þ.K. HÆÐ Á BRUNNBOTNI |
| S. STEYPIBAÐ | ST. STEINSTEYPUÐUR |
| SV. SKOLVASKUR | J. STEYPUJÁRNSRÖR (POTTRÖR) |
| EV. ELDHÚSVASKUR | PVC. PLASTRÖR. RAUÐ Í GRUNNA OG JÖRD |
| UV. UPPÞVOTTAVÉL | GRÁ YFIR GÖLFPLÖTU |
| ÞV. ÞVOTTAVÉL | % HALLI Á LÖGN |
| HV. FRÆRENNSLI. HITAVEITU | TK. TENGIHÆÐ HEIMÆÐAR |
| SL. SLÖNGUKRANI | YÞ. ÚTLOFTUN YFIR ÞAK |
| GV. GARDVATN | H.R. HREINSISTYKKI |
| GM. GÖLFNIÐURFALL | G.SV. GRJÓTSVELGUR |
| NF. NIÐURFALLJATAN HÚSS) | GNG. GEGNUMSTREYMISSGÖLFNIÐURFALL. |
| SN. SVALANIÐURFALL | |
| B. ÞAKNIÐURFALL | |


LOFTPÚÐI A VATNSLÖGN:

EFST Á ÖLLM LÖDRÉTTUM STOFNUM SKAL VERA 30cm LANGUR LOFTPÚÐI Þ VERMÁL JAFNT OG SVERASTI HLUTI STOFNSINS TALID FRÁ GREININGU VIÐ ADALADFÆRSLUÐ

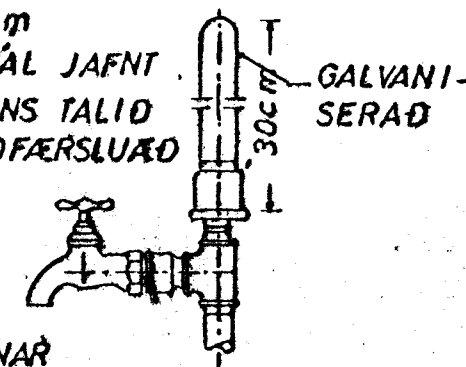


EINNG SKAL VERA SAMSKONAR LOFTPÚÐI Á HLIDARGREINUM SEM LENGRI ERU EN 8M, Þ VERMÁL JAFNT OG SVERASTI HLUTI HLIDARGREINAR

FRÁGANGUR SKOLPLAGNA UNDIR OG Í SÖKKULVEGG:

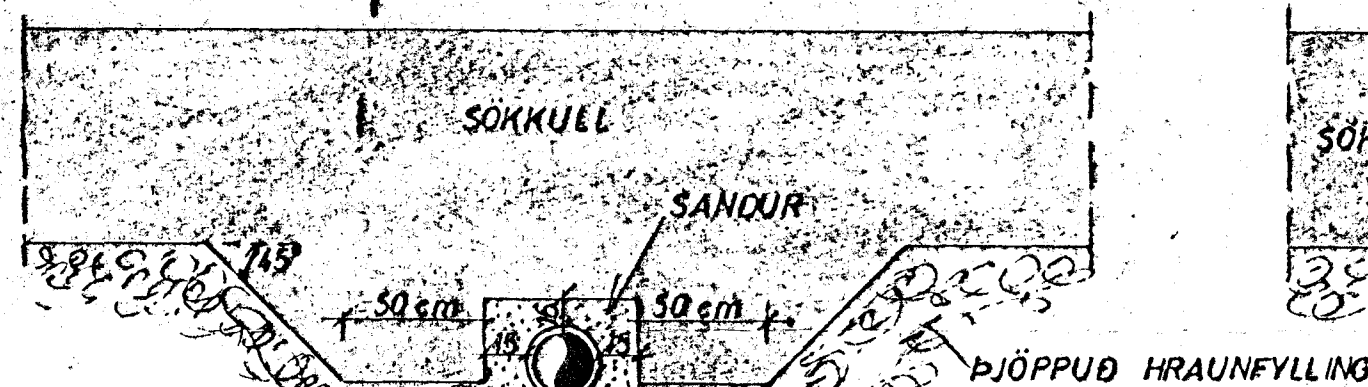


GRAFID SKAL FYRIR LÖGNUM UNDIR SÖKKLUM, ADUR EN ÞEIR ERU STEYPTIR


GÖLFRAUF:

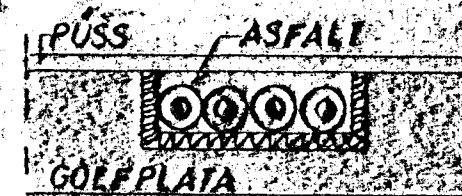


VATNSINNTAK UNDIR GÖLFPLÖTU:

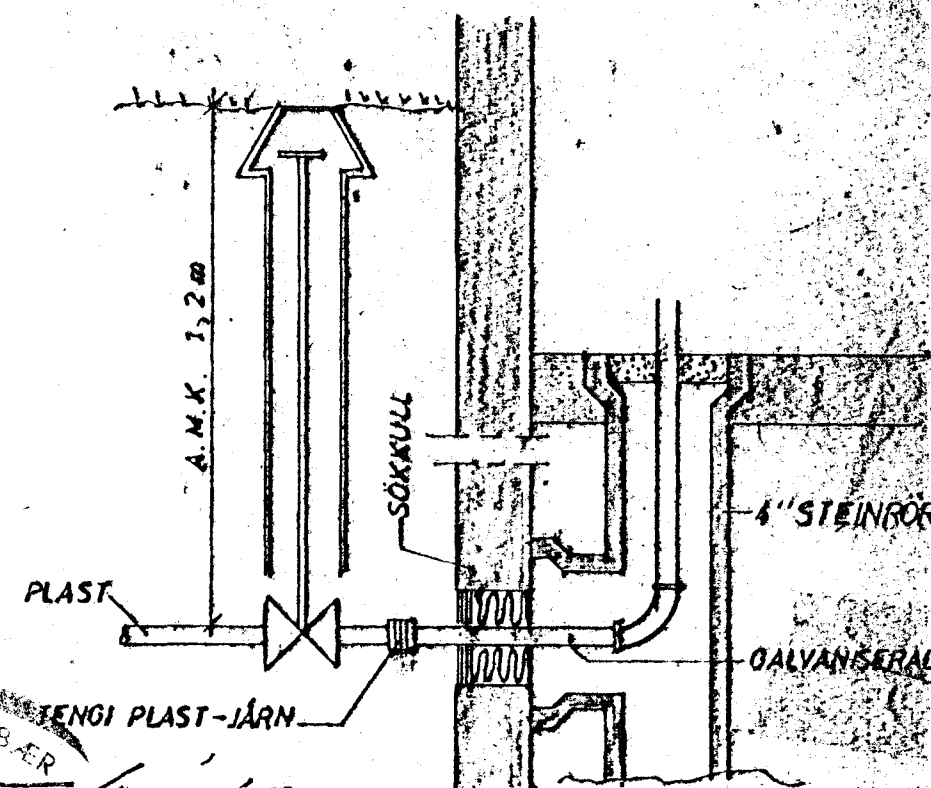



LAGNIR YFIR LOFTI:

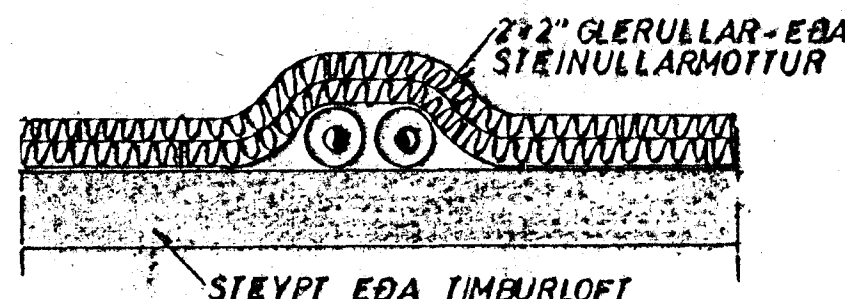

GEGNUMSTREYMISSGÖLFNIÐURFALL:

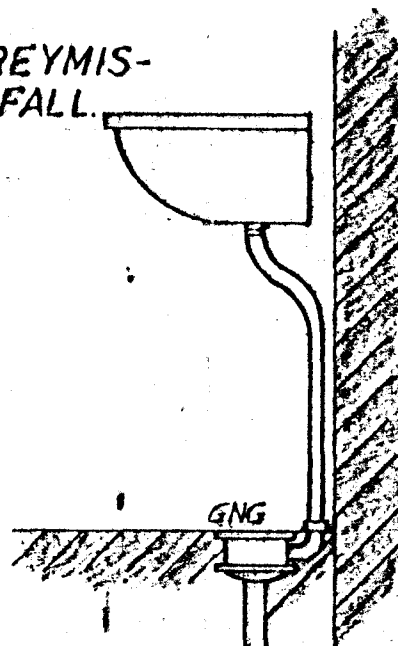

GRJÓTSVELGUR:

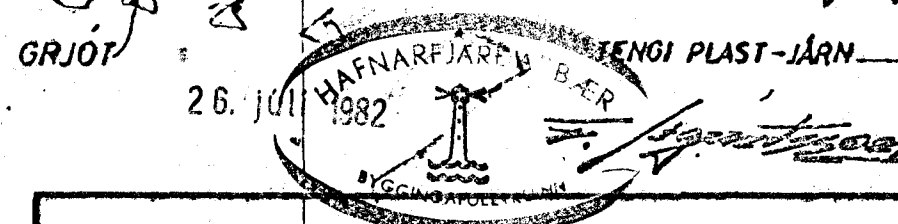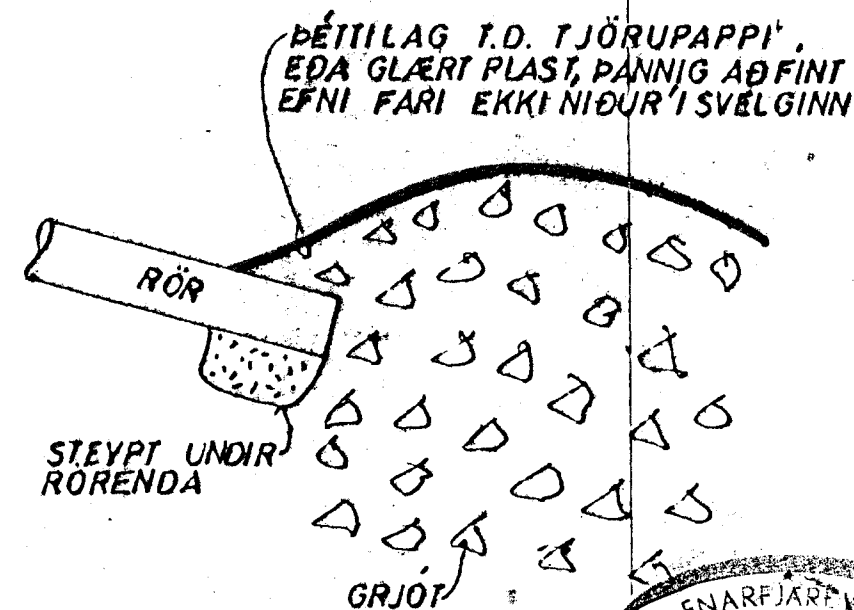

SKÝRINGAR		MÆLIKVARÐI	VERK	TEIKN NR.
STÉKKJARHVAMMUR 9. HFJ.		8105	8105	2.0
JÓHANNS GUNNAR BERGÞÓRSSON VERKFR MVFI		Hannað	Yfirfarið	DAGS
STRANDGÖTU 11 - HAFNARFIRÐI - Sími 53319		Teiknað	Samb.	DES '82
		BREYTT		