
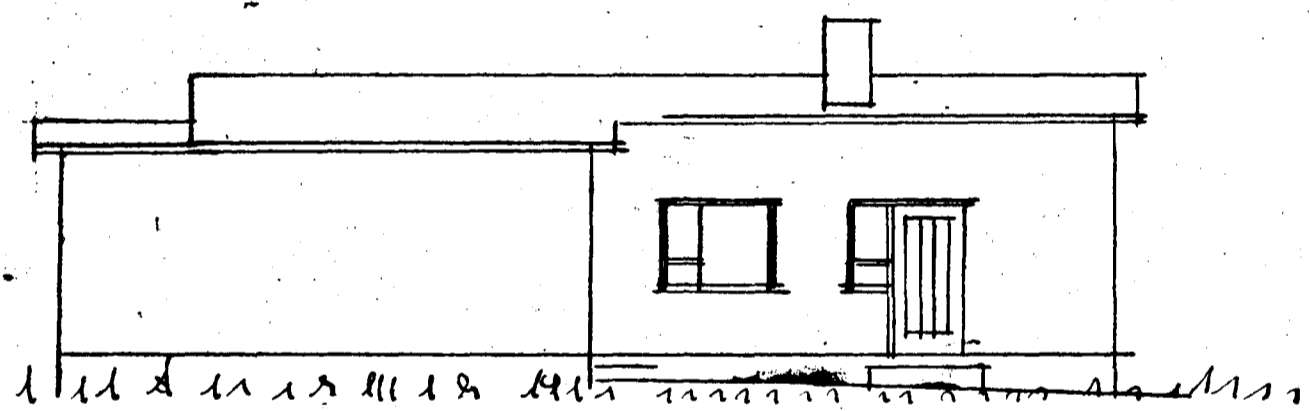
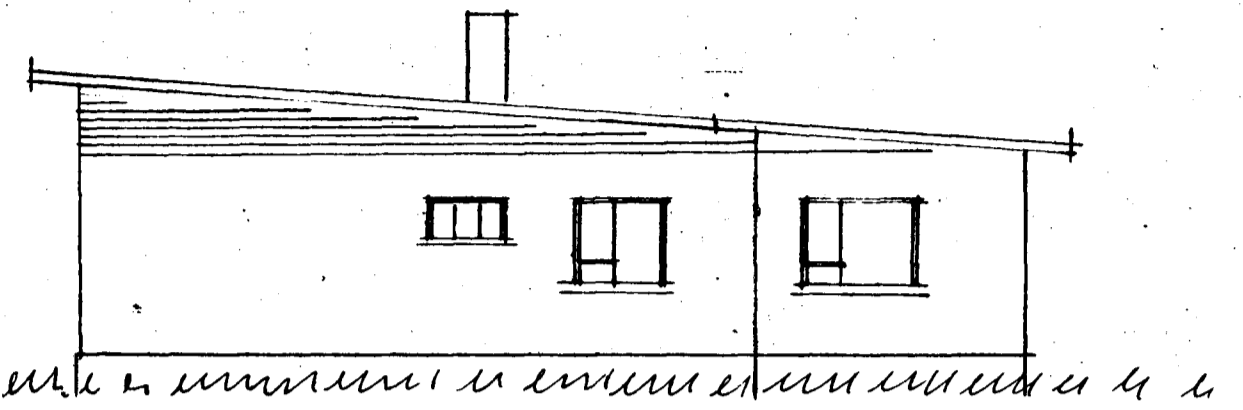
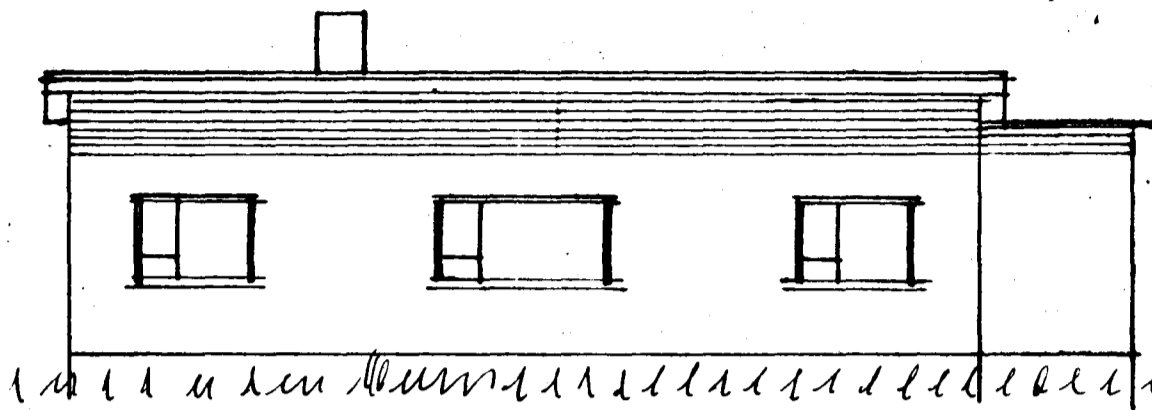



ÍBÚÐARHÚS ÚR TÍMBRI

M = 1:100


*Stekkjarsátt 15*

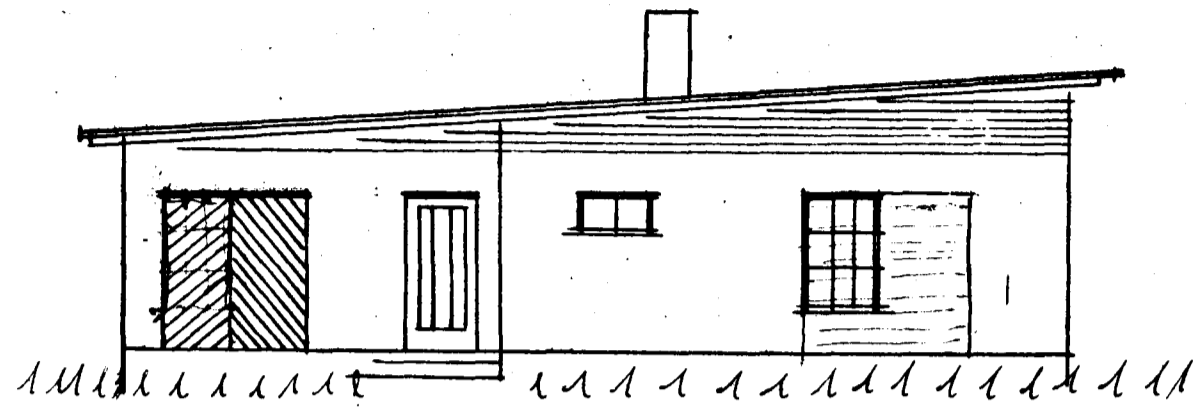

*Þessi teikning er höfundurinn.*

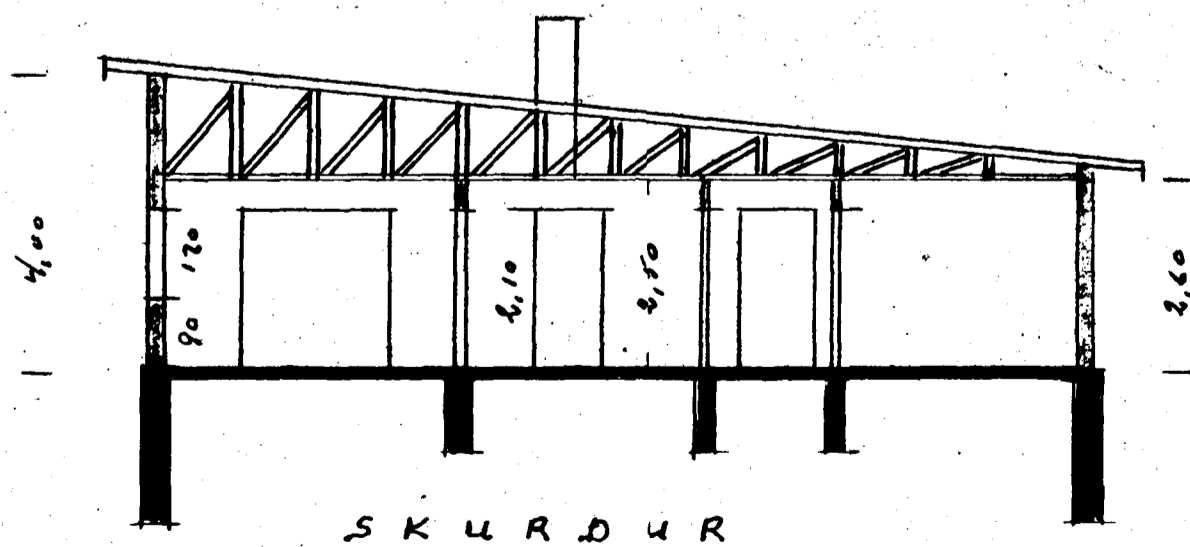

SKURÐUR

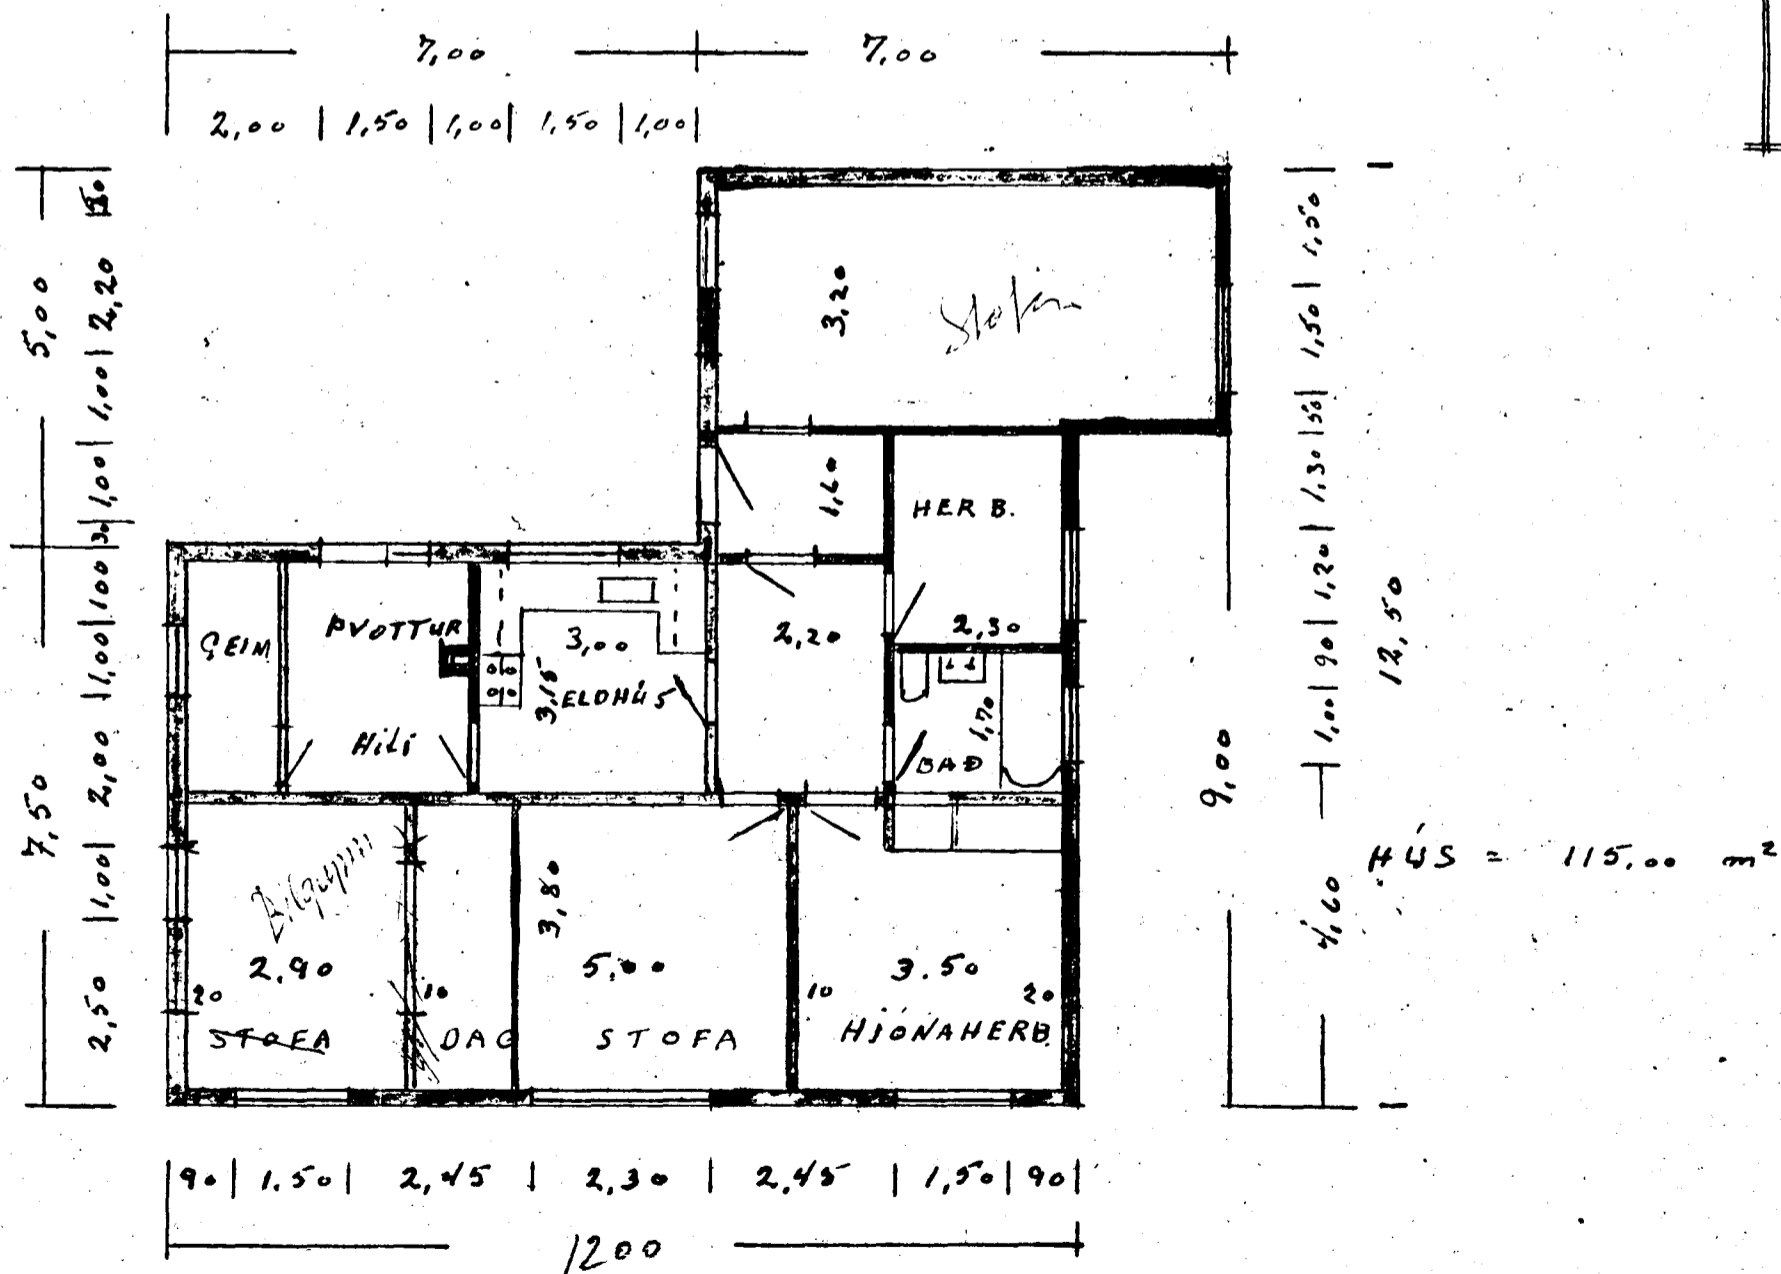

REYKJAVÍK JÚLÍ 1956

*Hjörtur Halldórsson*