



Norðvestur

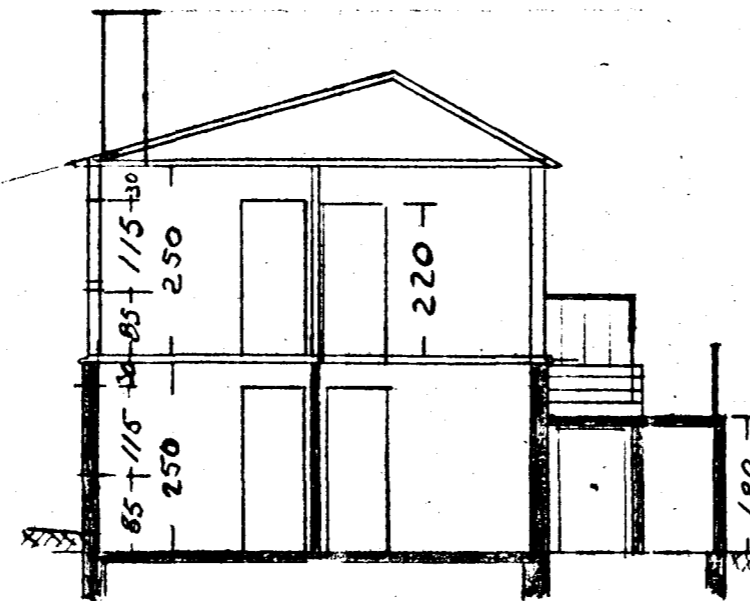


Snid A-A

Grænahinn


Stekkhjarbraut

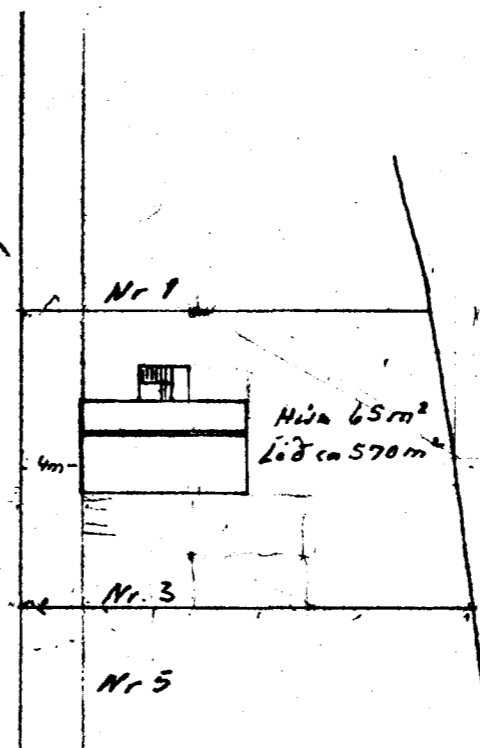


Afstöðumynd
1:500

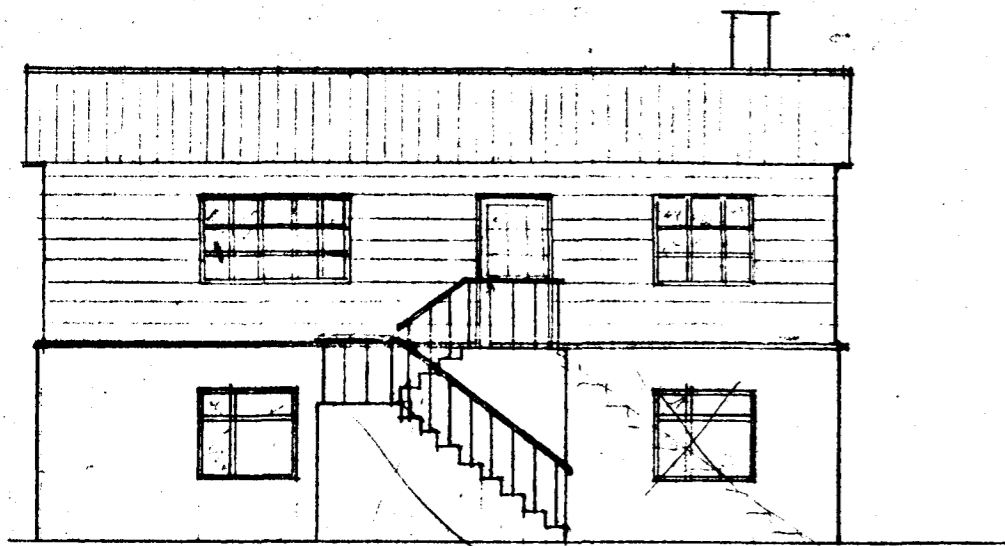


Norðaustur

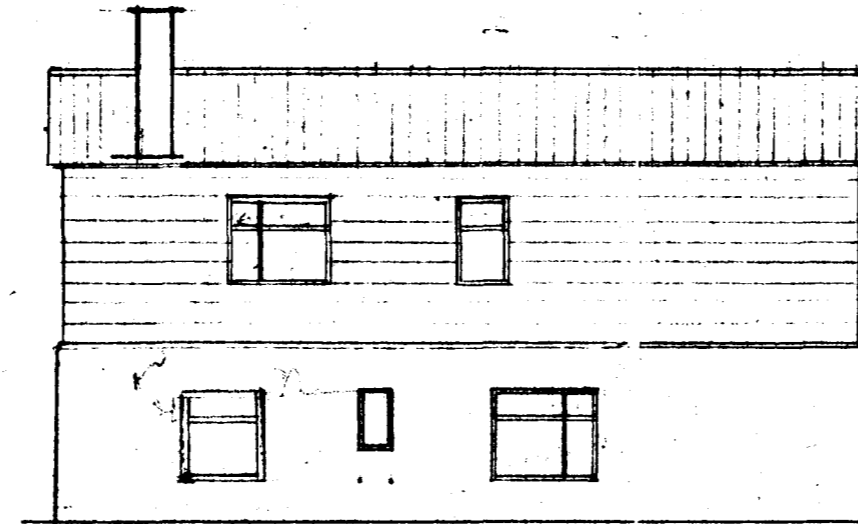


Suðvestur

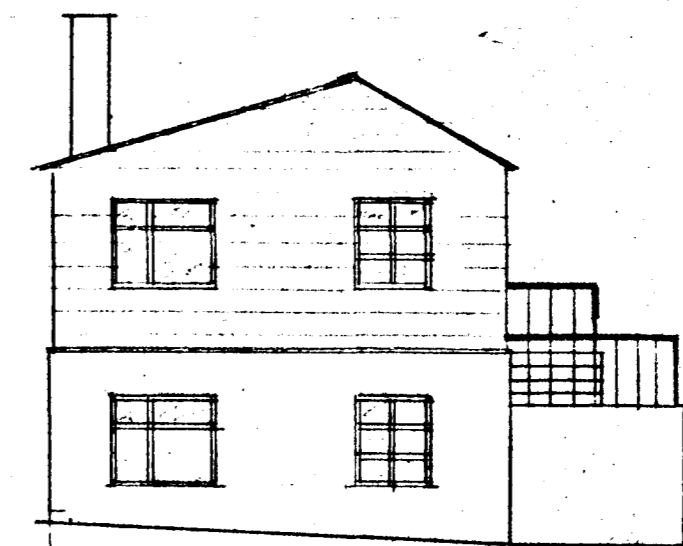

Suðaustur

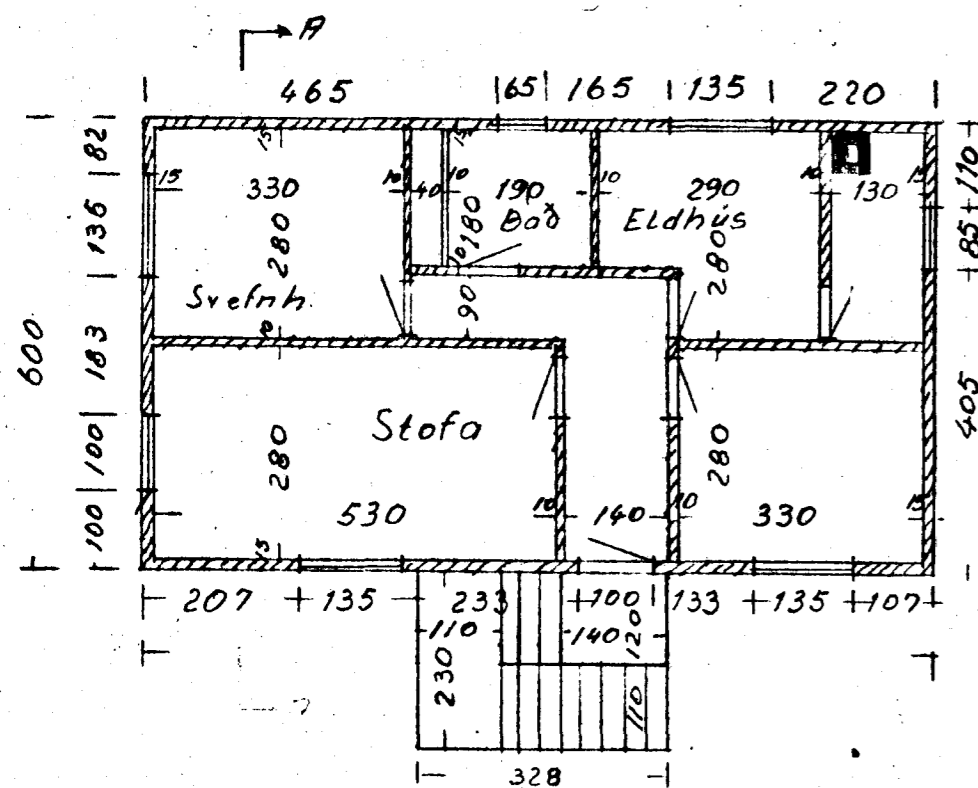

A
Höð

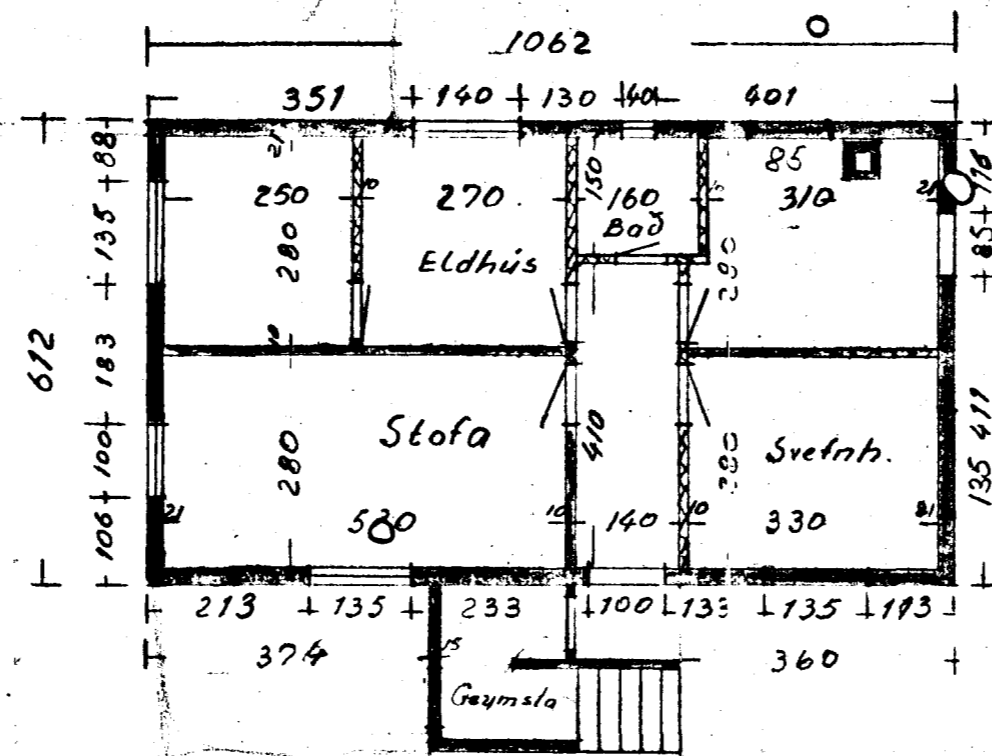

kjallari

Önefnd mál eru sm

Maliaqq. frumdr. G. Jul. Teikn. J. Julíusson Ingólfrastraeti 0 - Sími 82757	Landstólpi h.f. verkfræðiskrifstofa Ingólfrastraeti 0 - Sími 82757
Fth.	Stekkhjarbraut 3 Hafnartirði Timburhús á sleypturn
Teikn. nr. 11-16-21 Blaðnr. 1	grunn. Eign.
Mkv. 1:100 1:500 Reykjavík	