



Afstöðumynd Mál 1:500

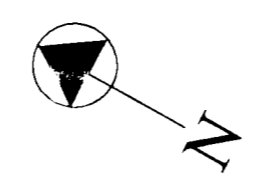

Samþykkt á fundi skipulags- og byggingafulltrúa  
17. nóv. 2004  
Byggingafulltrúinn í Hafnarfirði  
F.h. Sigurbjartur Halldórsson

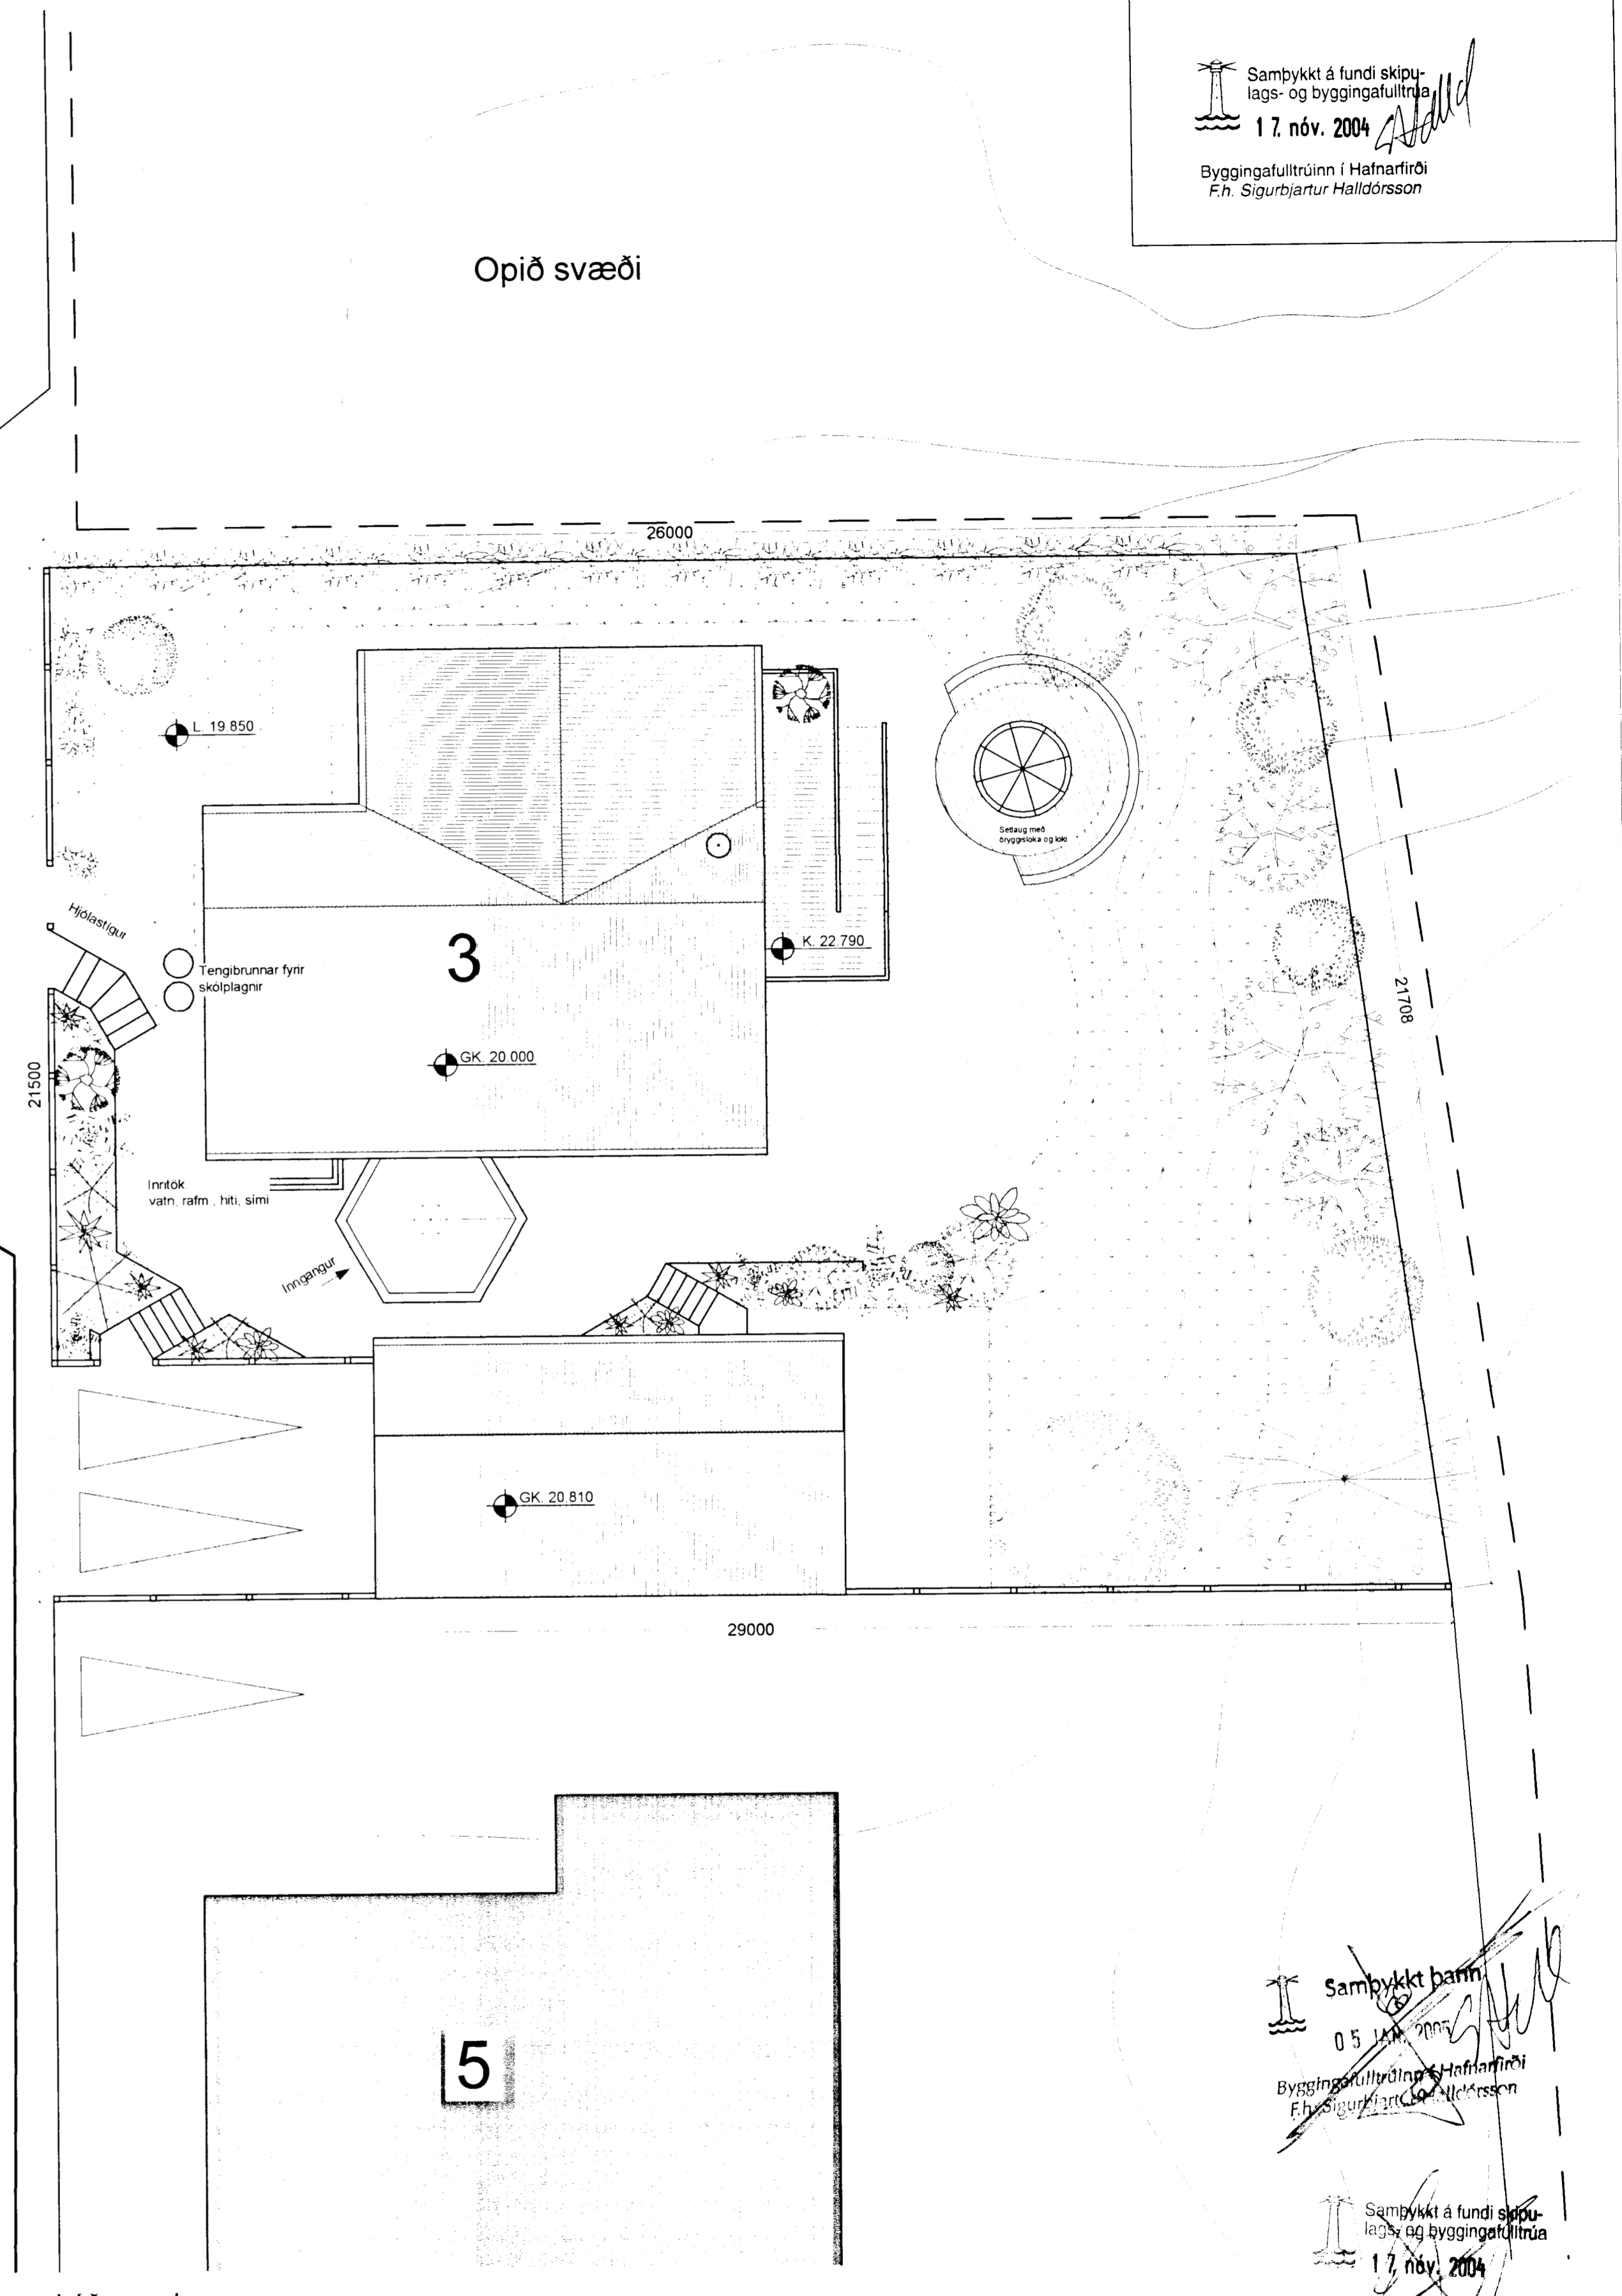

Lóðamynd Mál 1:100

1:100 0 1,0 2,0 3,0 4,0 5,0 6,0 7,0 8,0 9,0 10,0

Samþykkt barn  
05.11.2004  
Byggingafulltrúinn í Hafnarfirði  
F.h. Sigurbjartur Halldórsson

Samþykkt á fundi skipulags- og byggingafulltrúa  
17. nóv. 2004  
Byggingafulltrúinn í Hafnarfirði  
F.h. Sigurbjartur Halldórsson



Sag: Stekkjarkinn 3, Hafnarfirði  
Emne: Afstöðumynd Nr: (99) 1.01  
Afstæða og lóðarskipulag  
Údtekt af Brynja Sif & Oskar Hunfjerd, bygningskonstruktörer  
Dato: 20.10.2004 Mál: 1:500 / 1:100  
Stjarnholmegade 7, 1.sal 8700 Horsens Danmark

Öll mál eru gefin upp í mm.

Nýtingarhlutfall lóðar:	
Brúttóstærð húss og bifv. geymslu	238,1 m <sup>2</sup>
Brúttóstærð lóðar	591,2 m <sup>2</sup>
Nýtingarhlutfall	40 %

Viðmiðunarkóti á gólplötu í húsi, m.y.s. í hæðarkerfi Hafnarjarðarbæjar.  
Kótar eru afstæðir, ekki fengust upplýsingar um hæðarkóta hjá Hafnarjarðarbæ.

HANNAÞ
TEIKN
YFIRF
SAMP.
DAGS.
VERKNR.
TEIKN. NR

**Klettur ehf**  
Verkfæðistofa  
Bíldshöfði 12 Sími: 557 5200  
112 Reykjavík Fax: 557 5201

ÚTG.  
SI