Samþykkt á fundi byggingarnefndar þ. 5/6 1986
BYGGINGAFULLTRÚINN
Í HAFNARFIRÐI

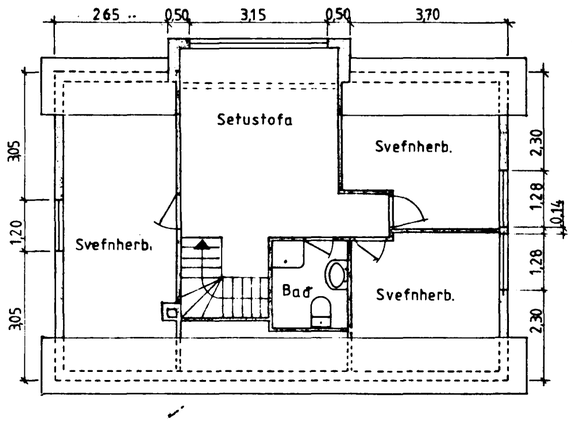

Rishæð

Norð-vestur

Suð-vestur

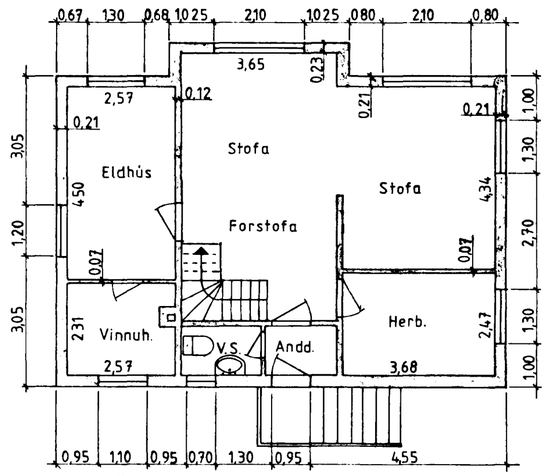

1. Hæð

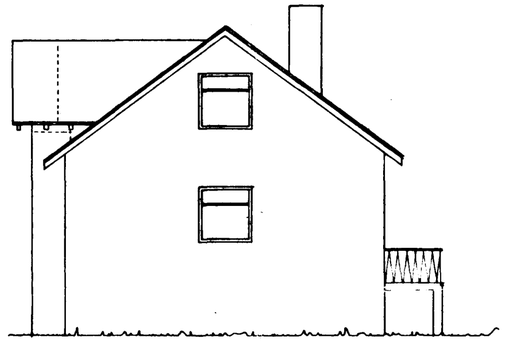

Suð-austur

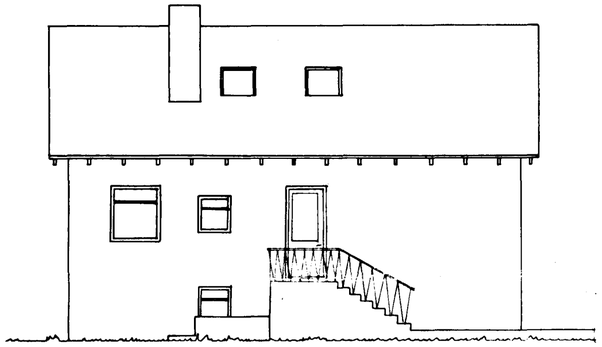

Norð-austur

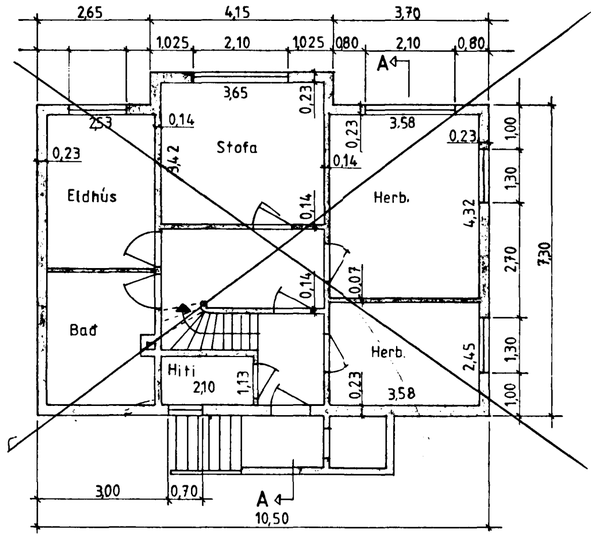

Kjallari

Ónefnd mál í metrum

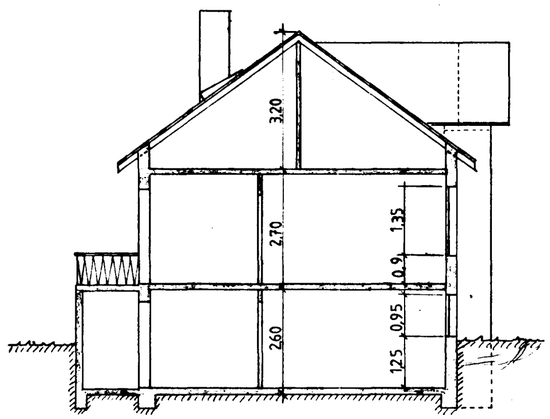

Snið A–A

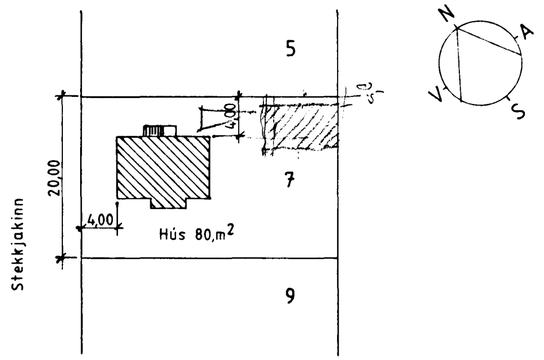

Afstöðumynd 1:500

viðb < 4,15 m²
8,5 m³

STEKKJAKINN 7 HAFNARFIRÐI	Dags. 30 05 86
ÍBÚÐARHÚS Útlit, grunnmynd, snið og afstöðumynd Mvk. 1:100 ; 1:500	Hannað: ÓH Teiknað: ÓH
Hinrik A. Hansen F.T.F.I. BREKKUGATA 8 HAFNARF. S. 54008	Verknr. 6002 Blað 1-01