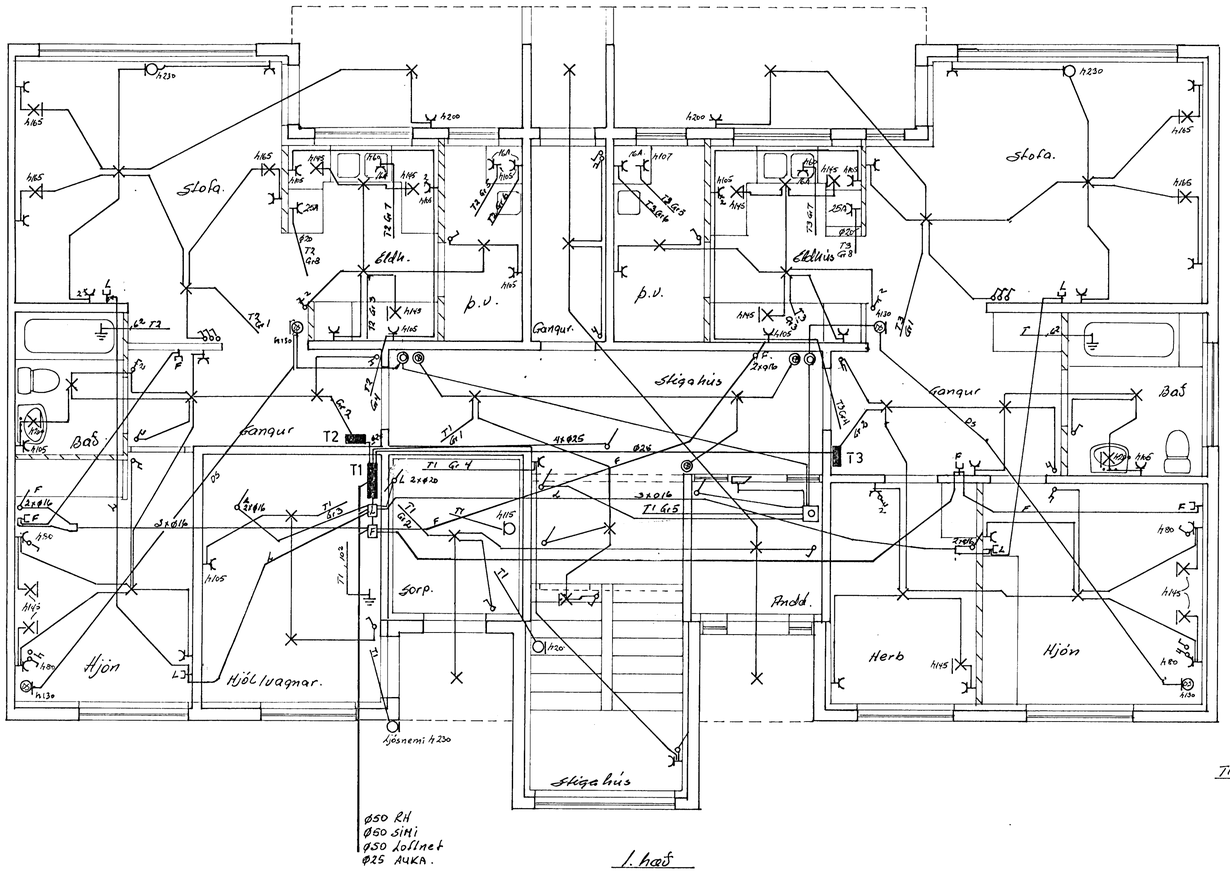

1. hæð

SKÝRINGAR:
==========

Málstraumur rofa og tengla sé 10 A.
Pípur séu 16 mm, vír 1,5 mm².
Hæð rofa sé 105 cm, hæð tengla sé 20 cm .
Hæð rofa og tengla í þvottahúsi sé 105 cm .
} nema annars sé getið

Allar hæðir miðast við fullfrágengin gólf.
Taka skal mál milliveggja s.k.v. smíðateikningu.
Binda skal saman vatnsinntök og jarðbinda baðkar og sturtubotn.
Ganga skal frá raflögn s.k.v. reglugerð R.E.R og Rafveitu Hafnarfjarðar.
L táknar loftnet
F táknar sími
DS táknar dyrasími.

Inntakskassar fyrir síma sé 30x35x12 cm.
Inntakskassi f. loftnet skal geta rúmað auk inntaksstykkja, magnara og deilistykki.
Aðaltafla T1 skal geta rúmað a.m.k. 7 mæla, ásamt tilheyrandi rafbúnaði.
Greinitöflur séu að stærð a.m.k. 29x31,5x8,8 cm innfelldar.

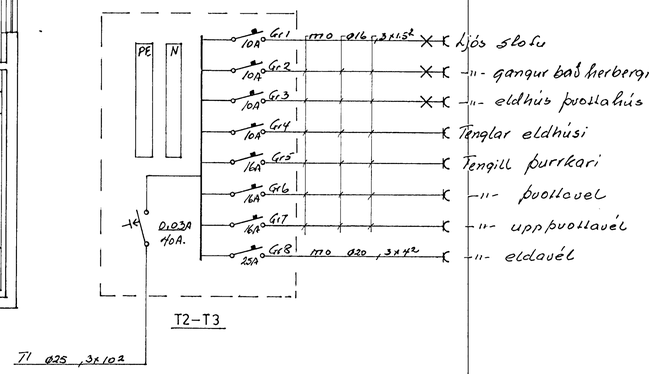

NR.	BREYTING	DAGS	BR.

STEKKJARBERG 2 HAFNARFIRÐI

RAFLÖGN
VEIKSTRAUMUR
EINLÍNU MYNDIR

HANNAÐ	[illegible]
TEIKNAÐ	[illegible]
DAGS	júní 1994
BLAÐ	1 AF 4
KVARÐI	1:50
VERK NR.	9401

[illegible] S. 653670

JJ RAFTEIKNINGAR DALSHRAUNI 13 HAFNARFIRÐI