


2 HÆÐ

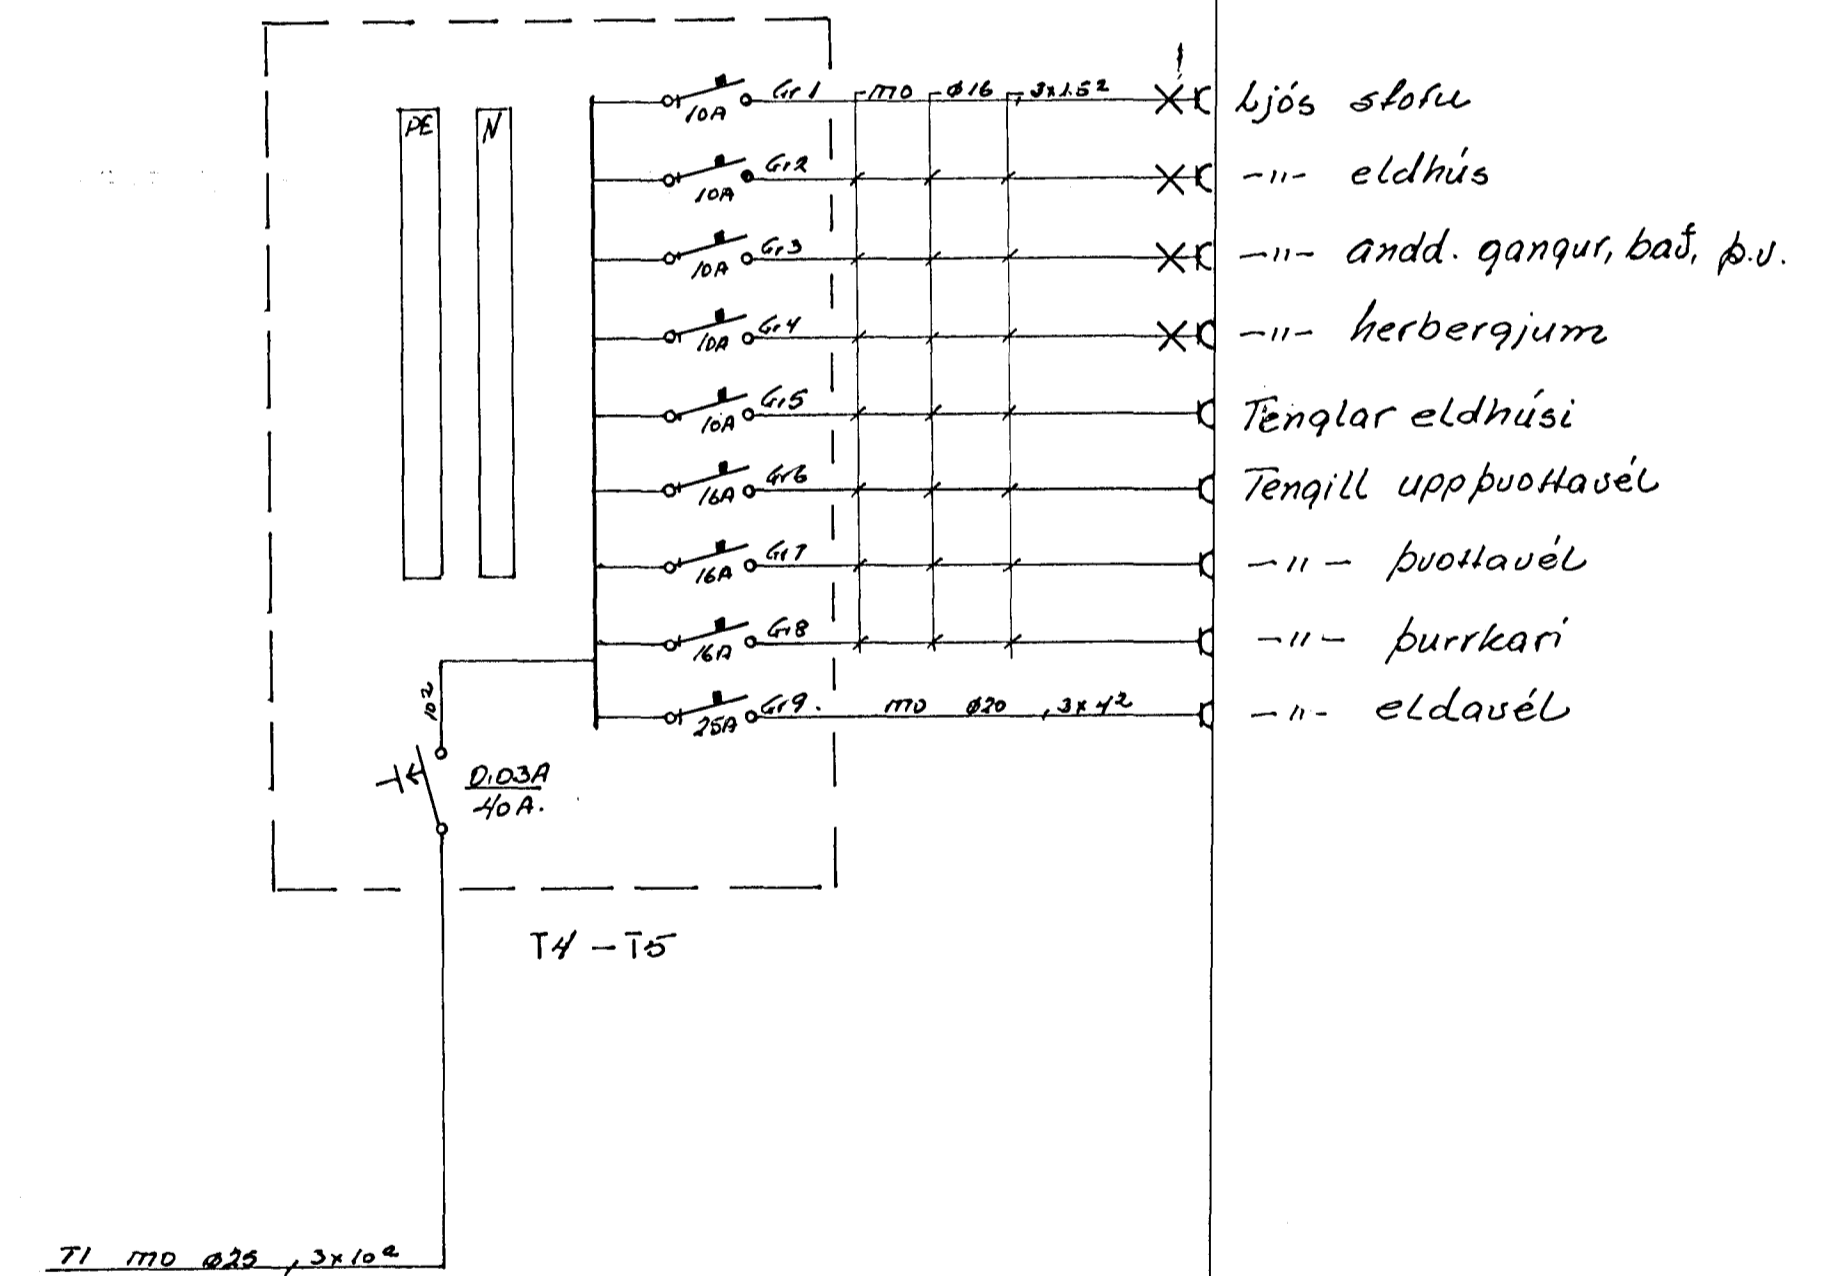

NR.	BREYTING	DAGS	BR.
<b>STEEKJARBERG 2 HAFNARFIRÐI</b>			
RAFLÖGN OG VEIKSTRAUMS		HAFNAD	18
LAGNIR		TEIKNAD	16
		DAGS	Júní '94
		BLAÐ	2 AF 4
		KVARDI	1:50
		VERK NR.	4401