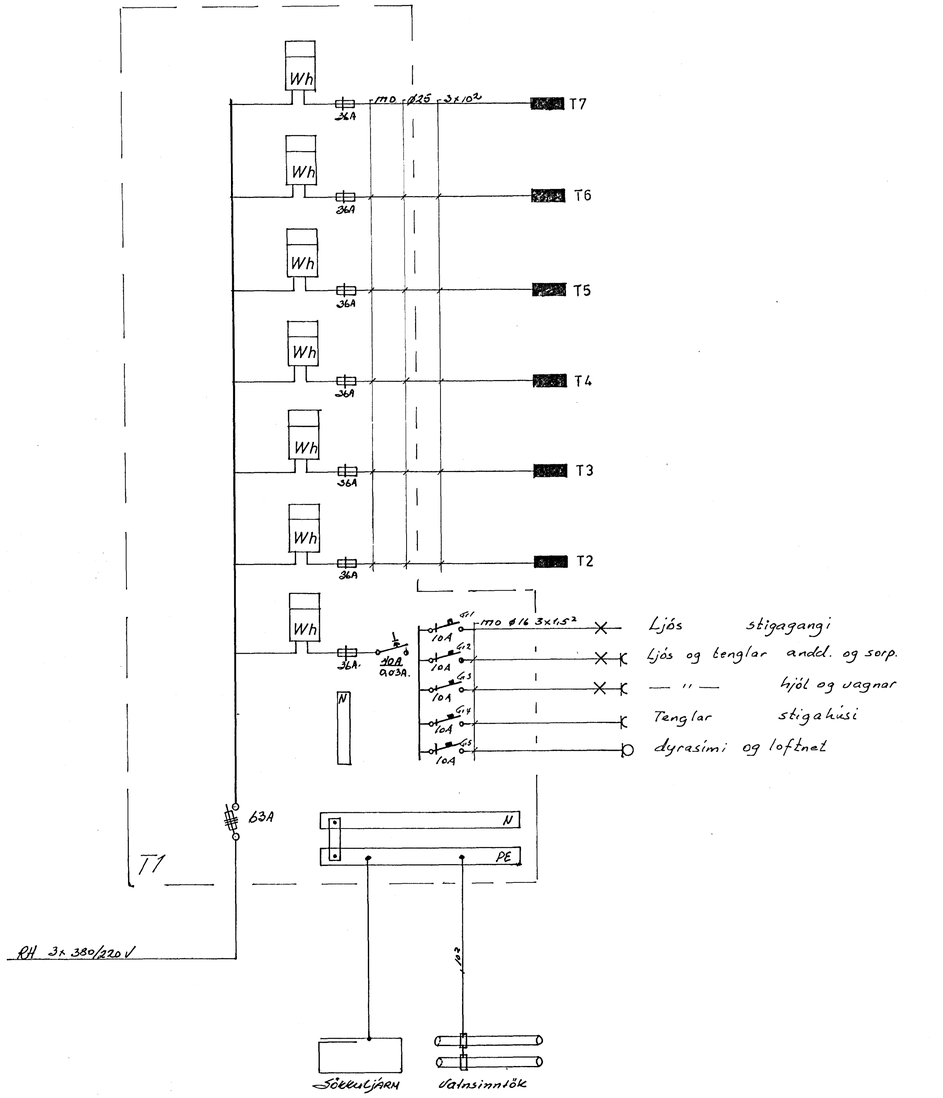

AFSTAÐA M1:500

SNIÐ M 1:50

NR.	BREYTING	DAGS	BR.

STEKKJARBERG 2-4 HAFNARFIRÐI

EINLÍNUMYND AFSTAÐA OG SNIÐ

HANNAÐ	JE
TEIKNAÐ	JE
DAGS	06'94
BLAÐ	4 AF 4
KVARÐI	1:500/1:50
VERK NR.	9401

JJ RAFTEIKNINGAR DALSHRAUNI 13 HAFNARFIRÐI S. 653670