

**GRUNNMYND M=1:20**

stálvinkill til styrkingar á  
plötubrun.  
Sjá snið A-A teikn. 2.07

stálsúlur settar upp eftir  
að loftatokkum er komið upp

lagnir hendar undir loft  
hæð undir lagnir 190cm.


lagnir á vegg undir stokkum  
hæð frá gólfí til haestu lögnum 190cm

ATH! hluti vinkils gengur út fyrir gat,  
undir plötu, þannig að súla kemur niður,  
fyrir utan gatbrún.  
Ath. nánar staðsettningu með tilliti til  
loftréstistokka.


lagnir á vegg og  
undir lofti

svæði fyrir frárennslislagnir.

15cm frítt svæði fyrir ofan  
stokka vegna lagna.

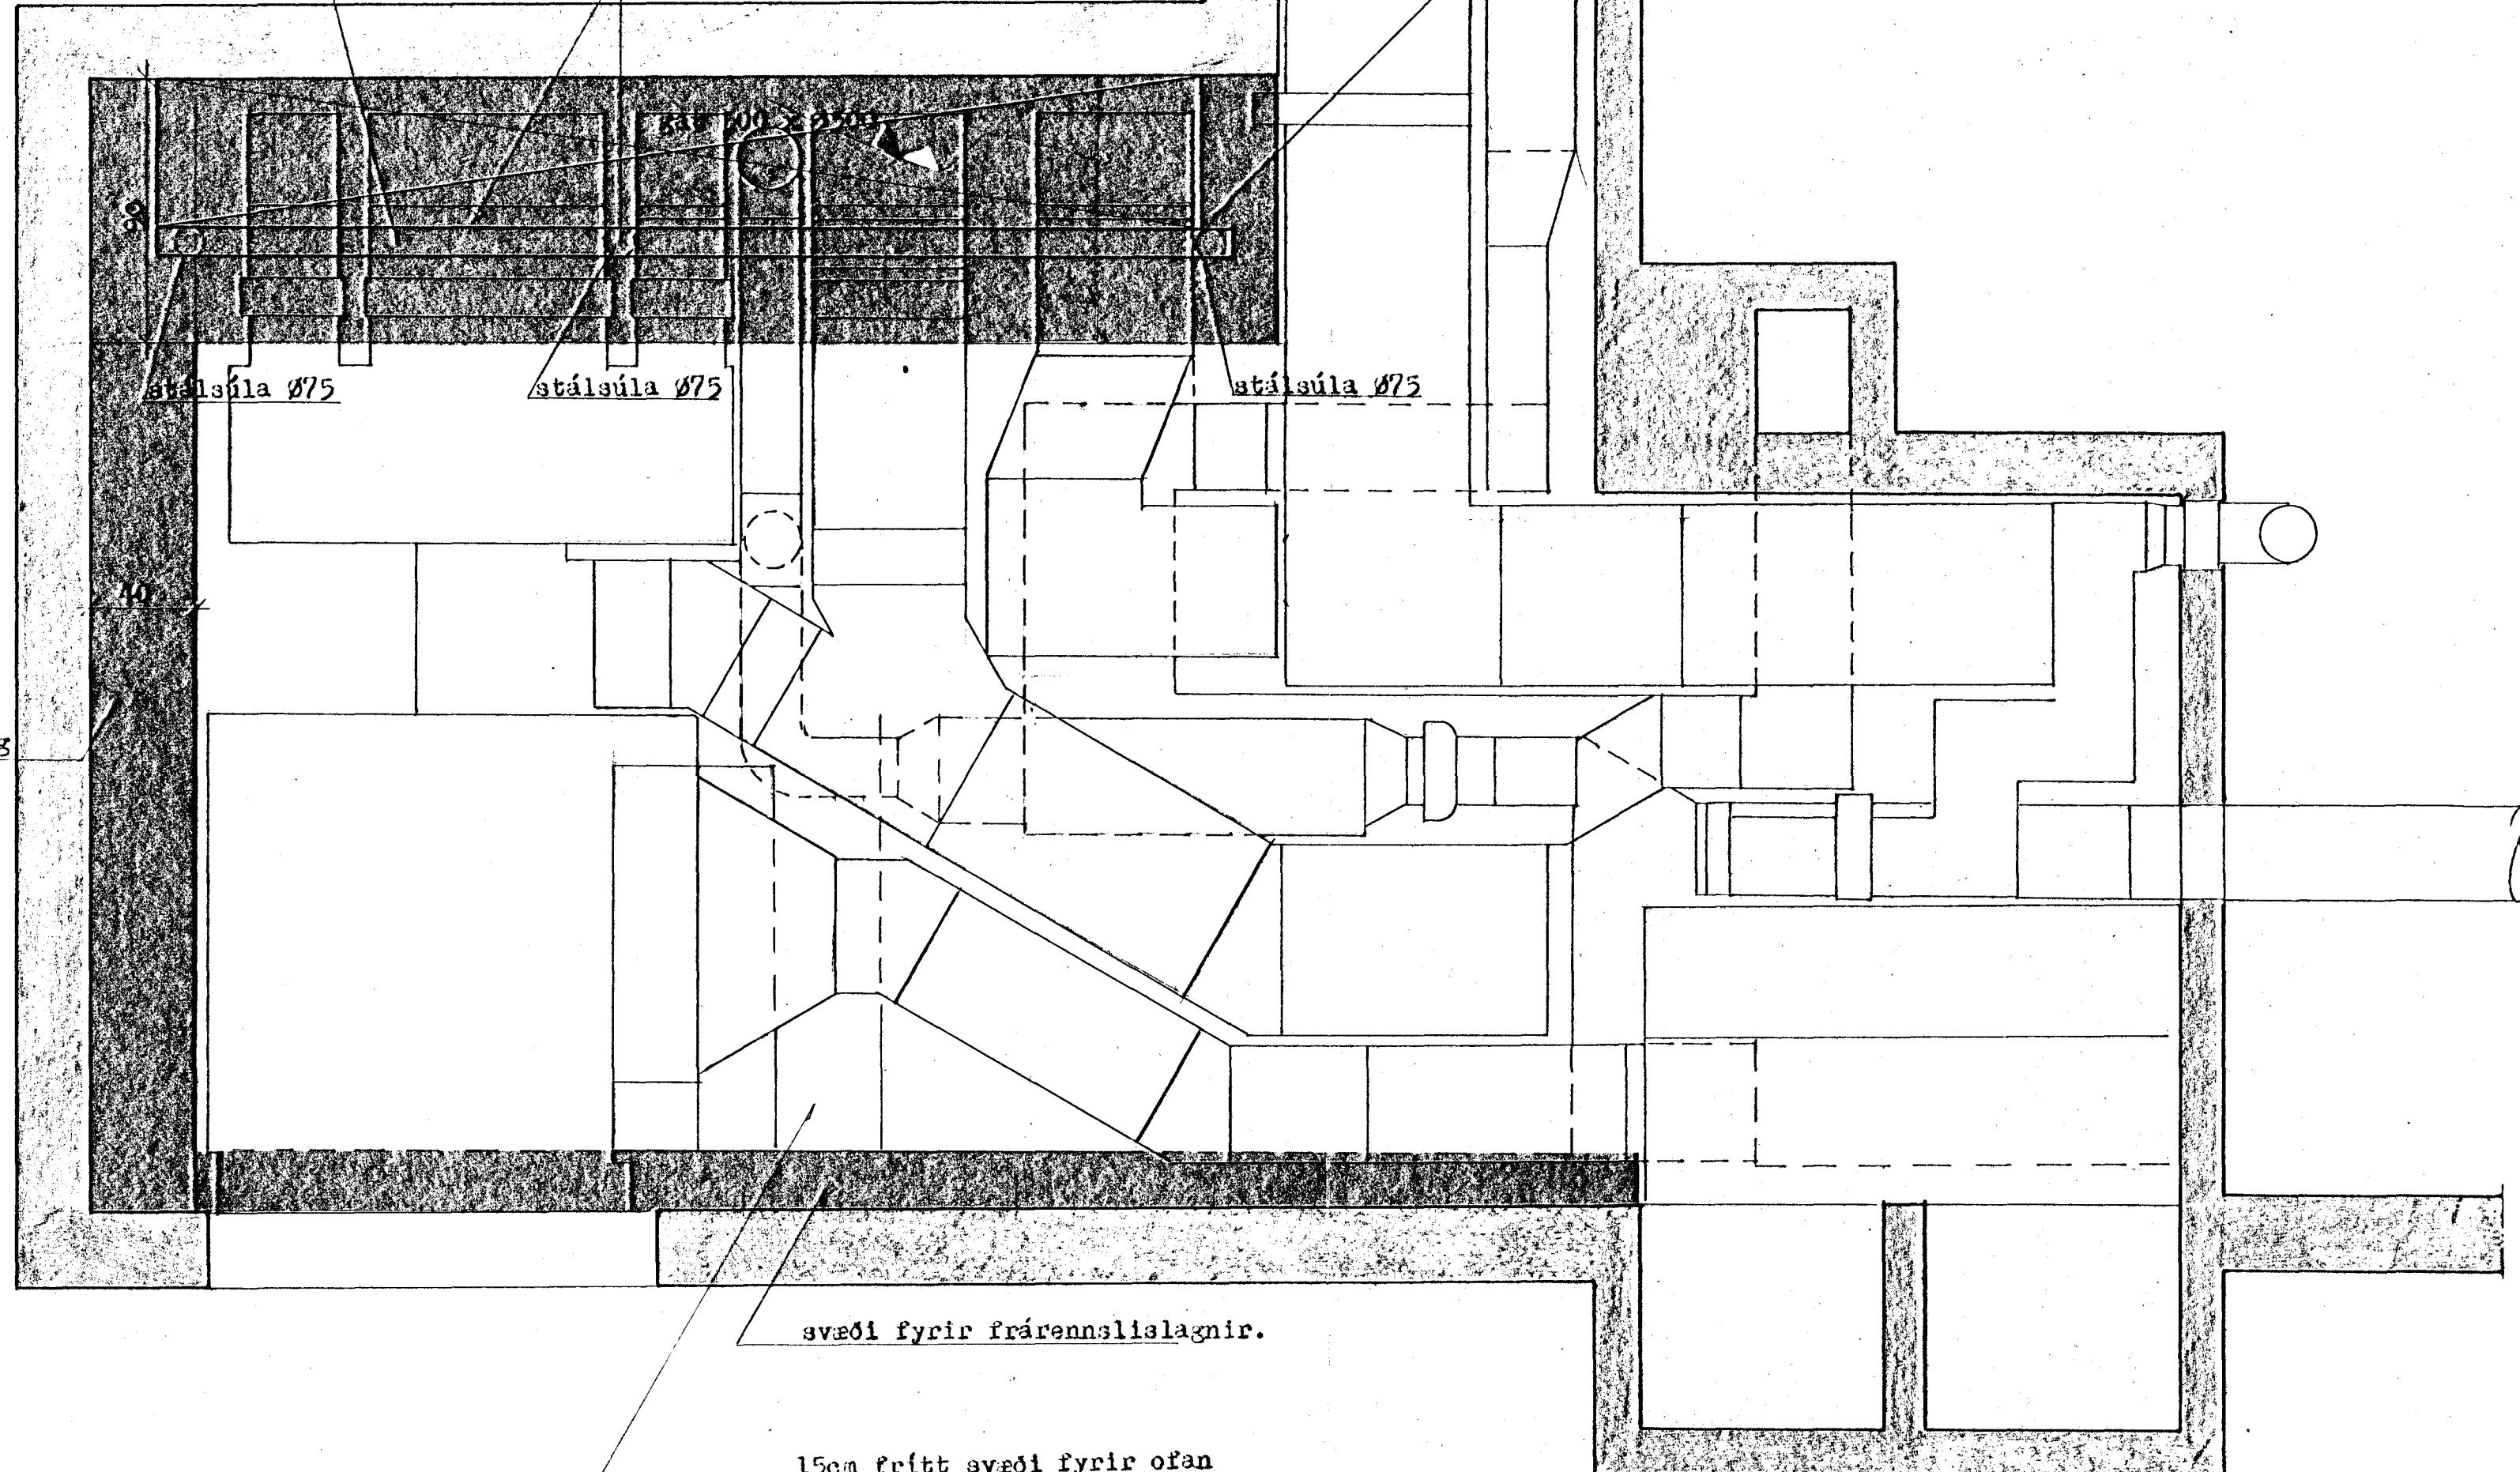

24. ág. 1987  
HAFNARFJARDARBÆR  
BYGGINGAFULLTRUI  
H. H.

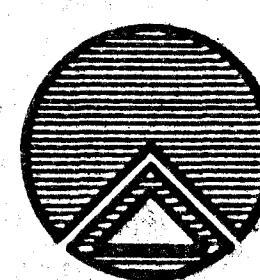

**TÆKNIÐSTOFAN RÖÐULL**  
ARMÚLA 38 - 108 REYKJAVÍK - SÍMI 33950 & 33577  
**ÍÐNAÐARBANKI ÍSLANDS**  
**STRANDGÖTU 1, HAFNARFIRÐI.**

Kyndiklefi í kjallara.

TEIKN:	H.B.	DAGS:	júní '87
REIKN:	H.G.	VERK:	87001
YFIRF:	M.S.J.	BLAD:	
MKV:	1:20		3.00

Eldgj. Gunnar