GRUNNMYND M = 1:50

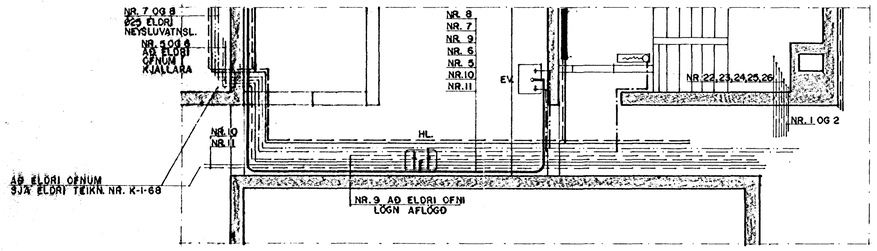

GRUNNMYND M = 1:50

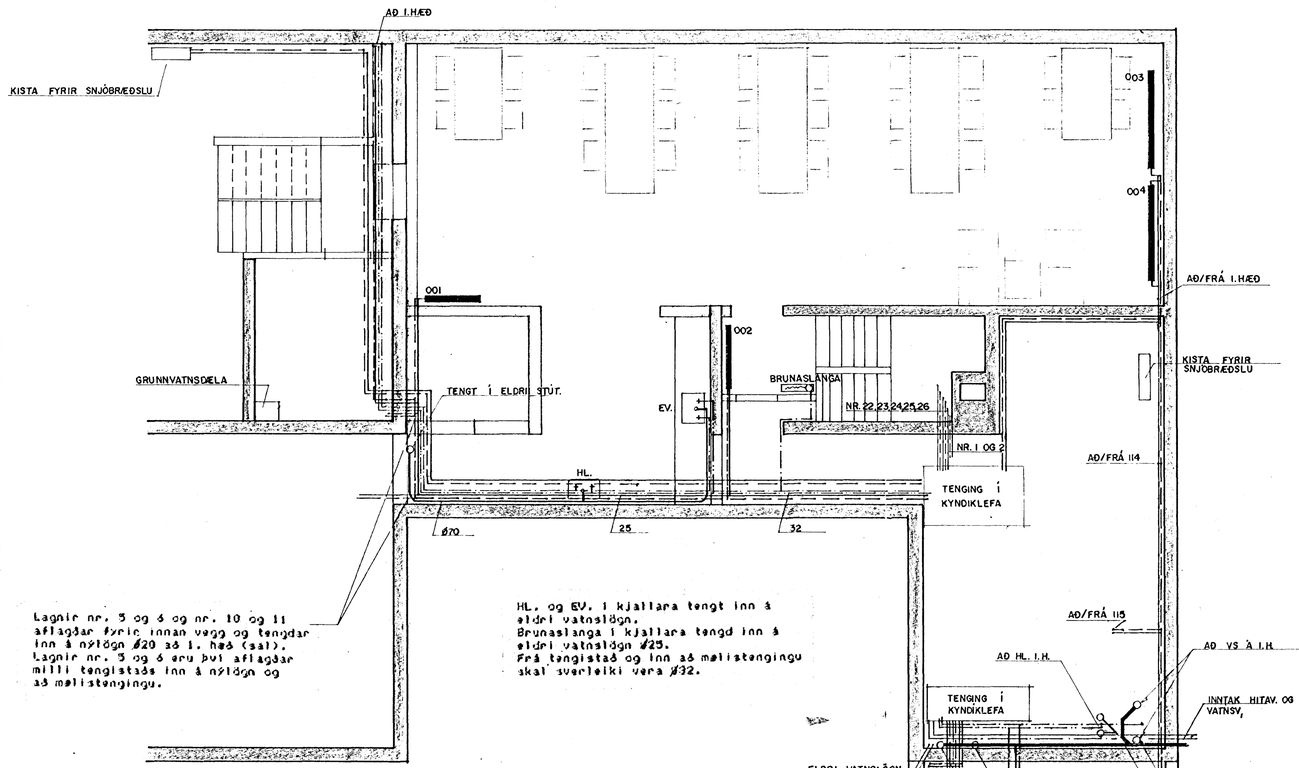

Lagnir nr. 5 og 6 og nr. 10 og 11 aflagðar fyrir innan vegg og tengdar inn á nýlögn Ø20 að 1. hæð (sal). Lagnir nr. 5 og 6 eru því aflagðar milli tengistaðs inn á nýlögn og að mælistengingu.

HL. og EV. í kjallara tengt inn á eldri vatnslögn.
Brunaslanga í kjallara tengd inn á eldri vatnslögn Ø25.
Frá tengistað og inn að mælistengingu skal sverleiki vera Ø32.

RÚMMYND VATNSLAGNA
M = 1:50

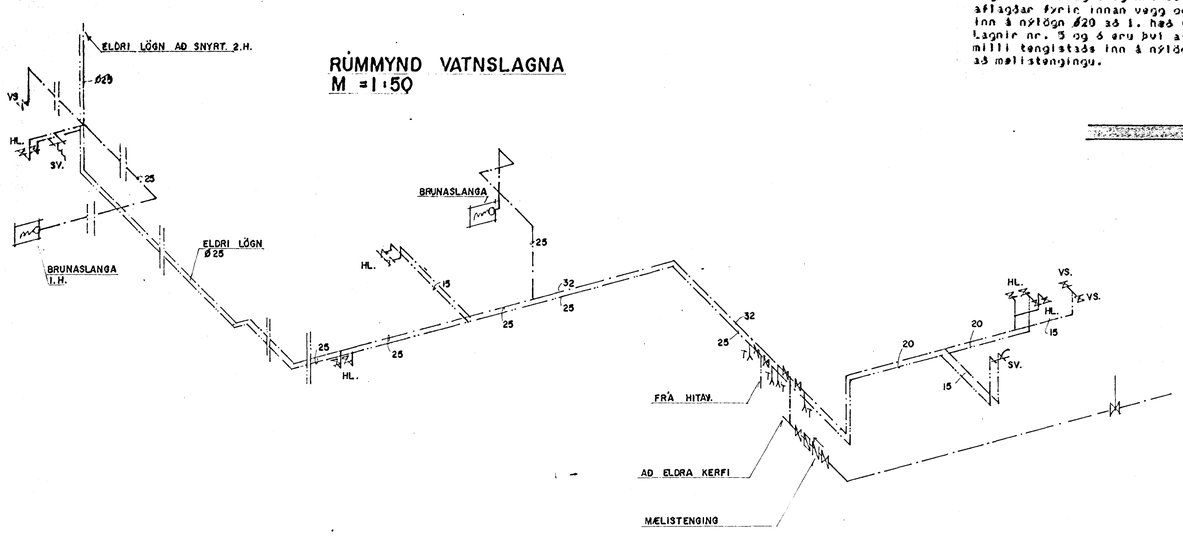

24 OKT 1987 HAFNARFJARÐARBÆR BYGGINGAFULLTRÚI

TEIKNISTOFAN RÖÐULL
ÁRMÚLA 36 - 108 REYKJAVÍK - SÍMI 33950 & 33577

IÐNAÐARBANKI ÍSLANDS
STRANDGÖTU 1, HAFNARFIRÐI.

GRUNNMYNDIR OG RÚMMYND.

TEIKN.	H.B./A.M.H.	DAGS.	JÚLÍ '87
REIKN.	H.G.	VERK	87001
YFIRF.	M.S.J.	BLAÐ	3.04
MKV.	1:50		