

DEILI 3 1:5

2 ST. BORÐAB. Ø 10 - 100 GALV
 BMF VINKILL ÁN STYRKINGAR ÖÐRUMEGIN Ks 40/40 8 ST

SJÁ SÉRTEIKN. Á ÞÉTTINGU GLUGGA

LITAB STÁL VATNSBRETTI

LITAB ÞAKSTÁL

ÞAKPAPPI

1"X 6" ÞAKKLÆÐNING 3 ST. 3" GALV. Í HVERJA SPERRU

SPERRA 50x200

LASKI 50x100 4 ST. GALV. Í HVERJA SPERRU

GALV. BLIKKÁFELLA MÁLTAKA Á STAÐNUM

ÞAKRENNNA 4"

VINDSKEIÐ 32x140
 2 ST. 3" GALV. PR. LASKA

20x70 2 ST. 5/60 SKR. GALV

20x70 2 ST. 5/60 SKR. GALV

ELDRI JÁRNKLÆÐNING

JÁRNÁFELLA MÁLTEKIN Á STAÐNUM
 LEKTUR 45x45 / 95x45

470

DEILI 1 1:10

2X GATAPLATA 100X300X1,5
 18 ST. KS 40/40

50x100

50x100

BMF VINKILL 10S BÅÐUMEGIN
 6 ST KS 40/40
 6 ST KS 40/75

2X GATAPL. 80X340X1,5
 12 ST. 40/40

50x200


BMF BITASKÓR NORM. 51X164
 20 KS 40/40 PR. SKÓ

LÍMTRÉ 140X40 L=11900
 MÆLIST Á STAÐNUM

SJÁ SÉRTEIKN. AF LÍMTRÉSBITA VIÐ GAFLVEGG

BREYTINGAR:

BR. NR.	TEXTI.	SAMBÝKKT AF	DAGS.
1	ÞAKKANTUR / KLÆÐNING	<i>Ólafur Ingimundarson</i> <i>Sigurbjartur Halldórsson</i>	30.04.1999

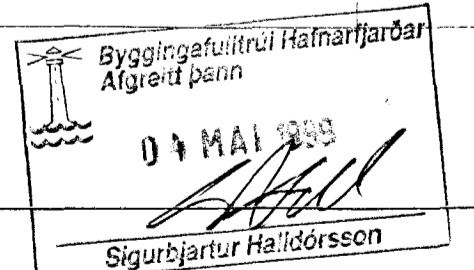

STRÁNDGATA 21

ÓLAFUR INGIMUNDARSON M.T.FÍ KT. 100746 3019
 BREKKUBYGGÐ 87 210 GARÐABÆ. S. 91 657862

HÖNNUN 01

REIKN. 01

TEIKN

DS. 10-12-94

FRAG. ÞAKKANTS.
 BURÐARVIRKI

DEILI 1 1:10

DEILI 3 1:5