



SNID G-G 1:5

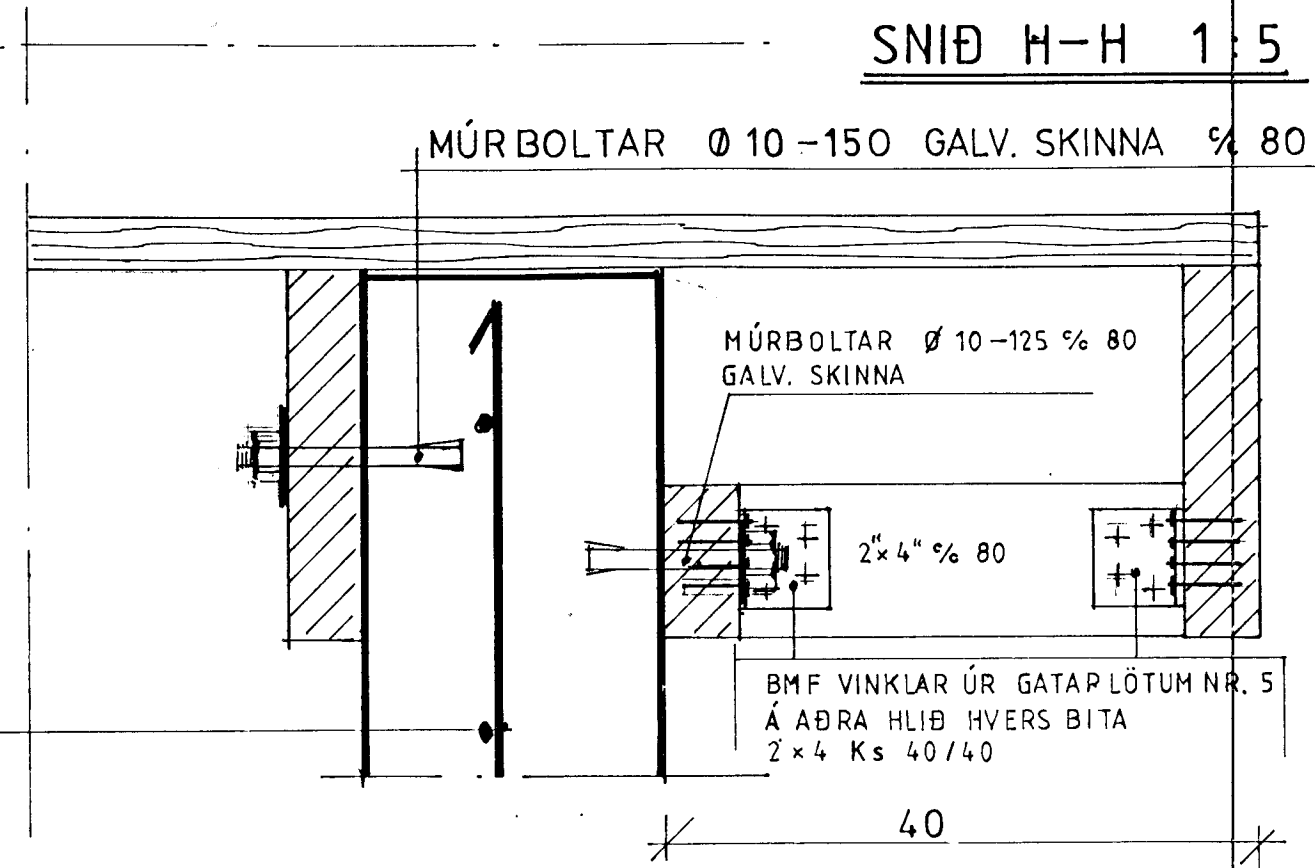


SKÝRINGAR  
SNID F-F ER Á DEILITEIKN.

K 8 % 25

SÖMU MÁLSETTINGAR OG Á FRAMHLIÐ

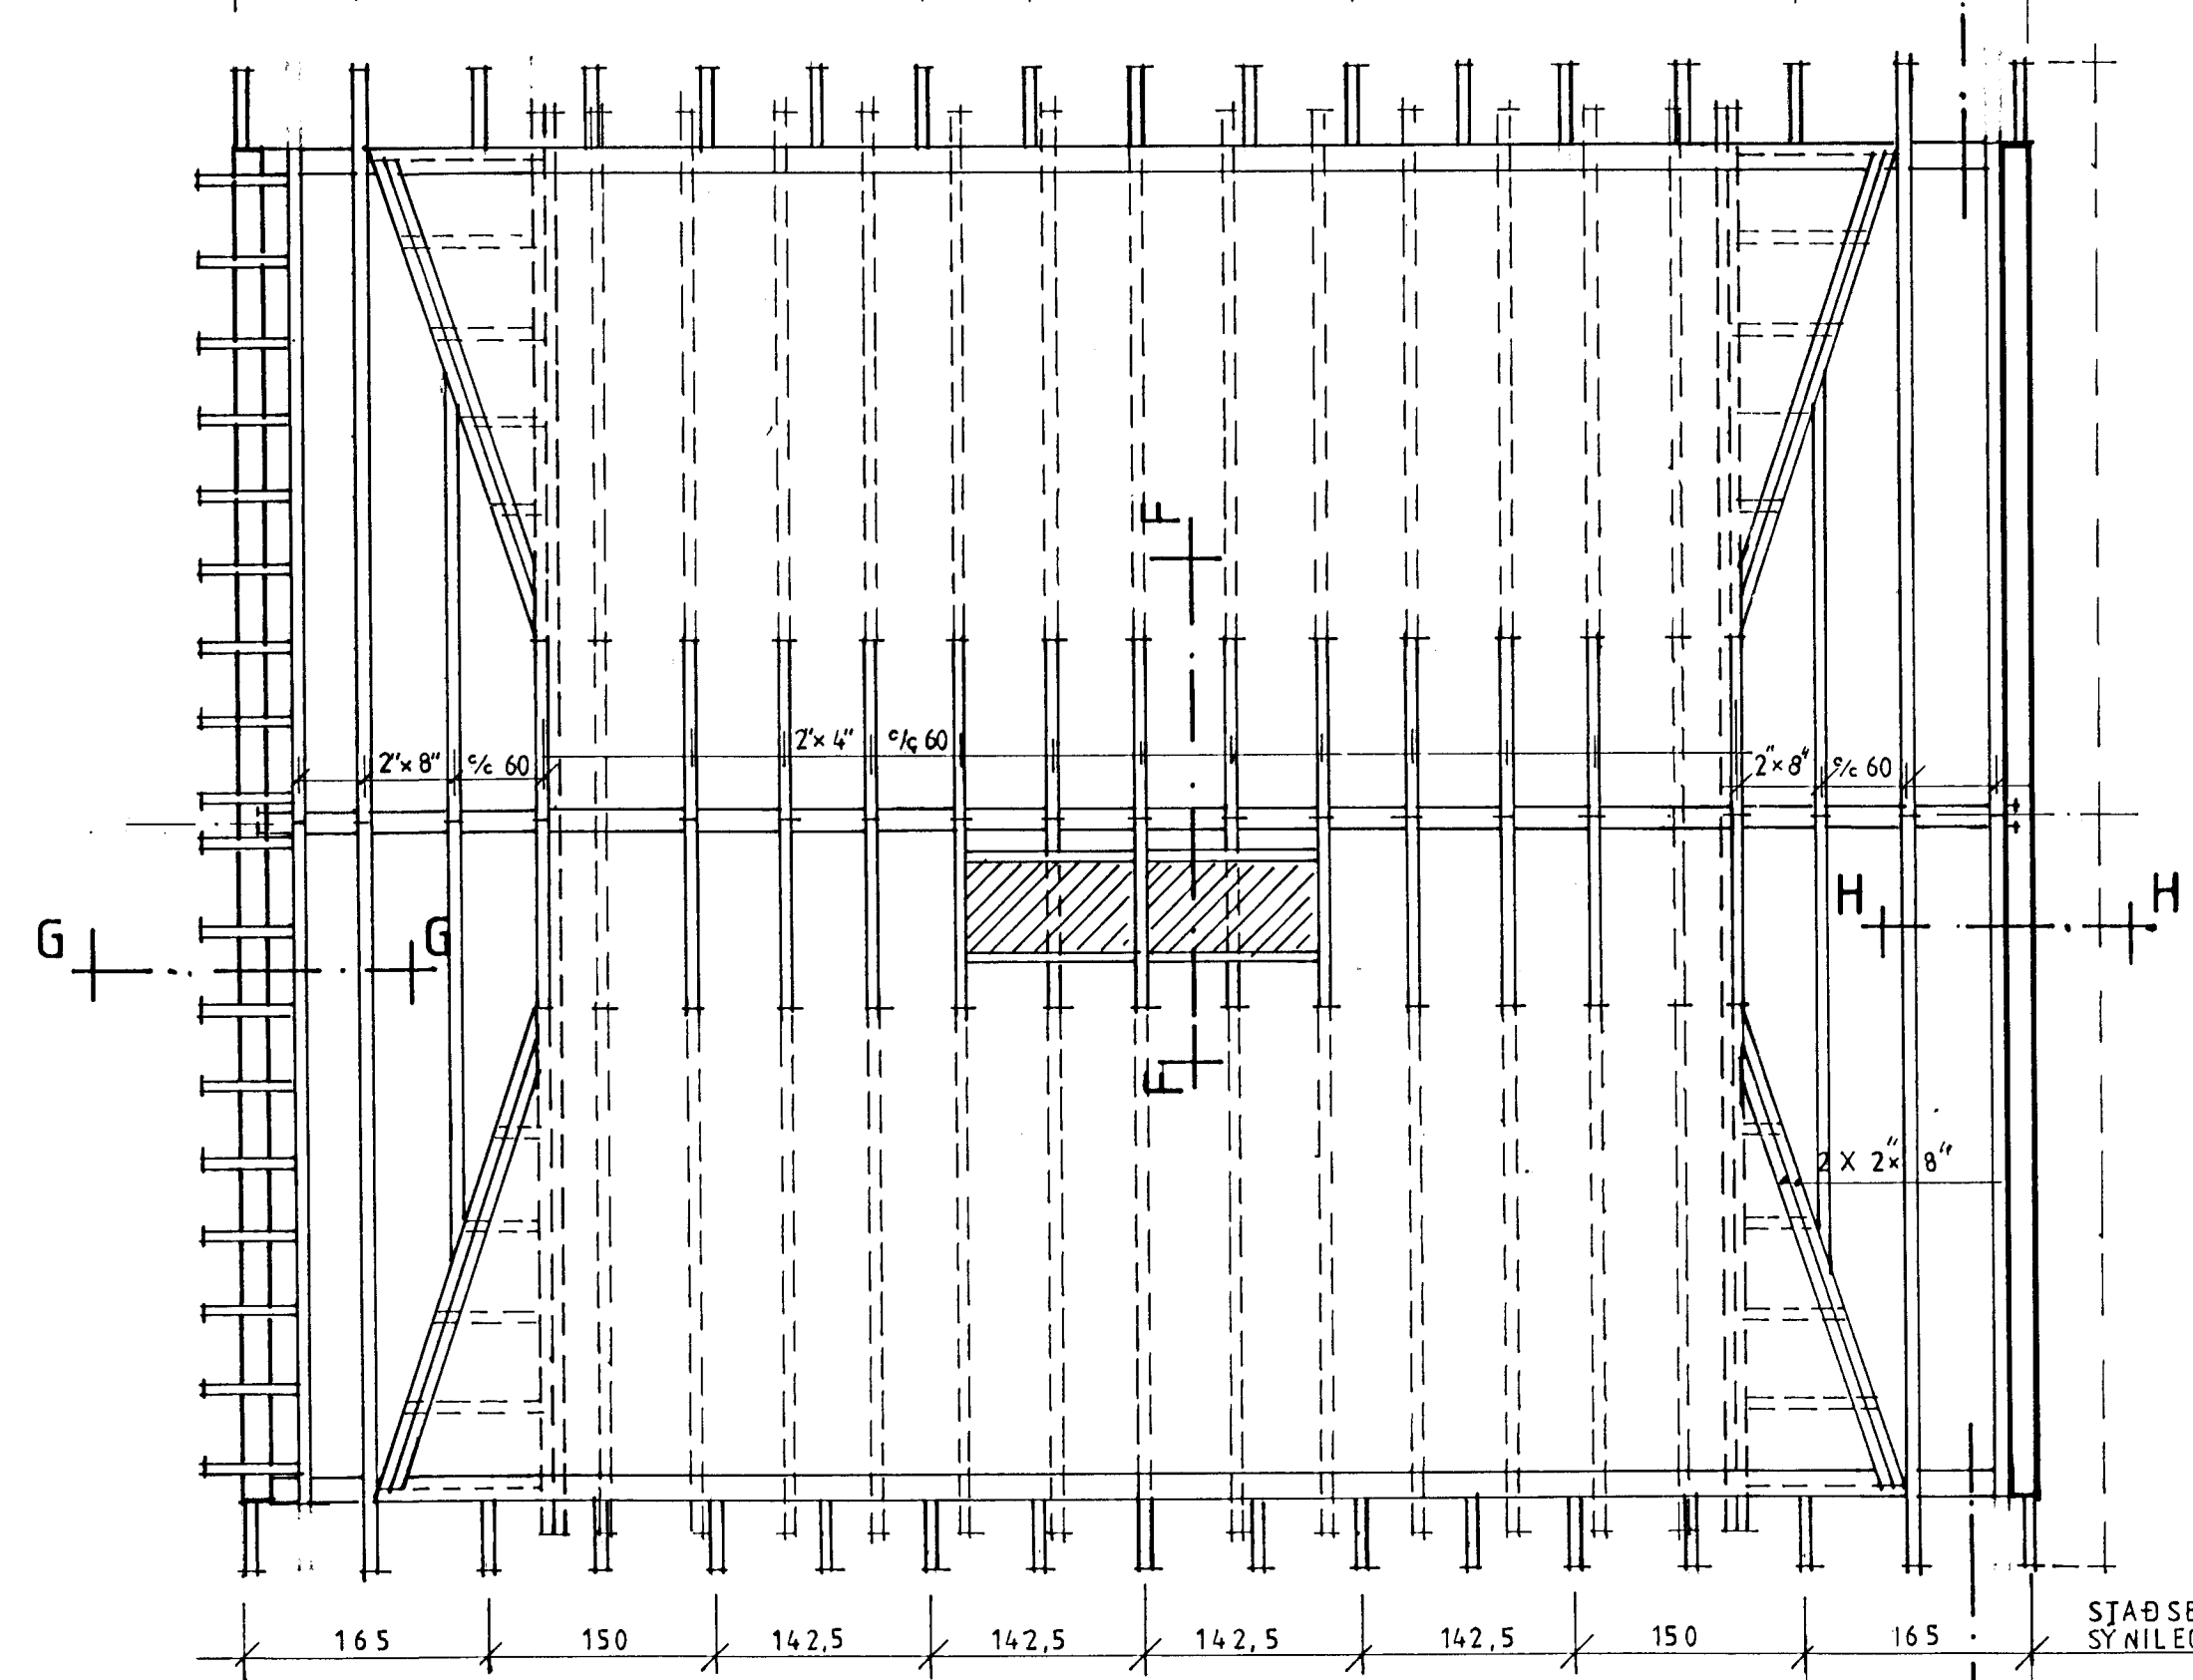

GRUNNMYND AÐALÞAKS

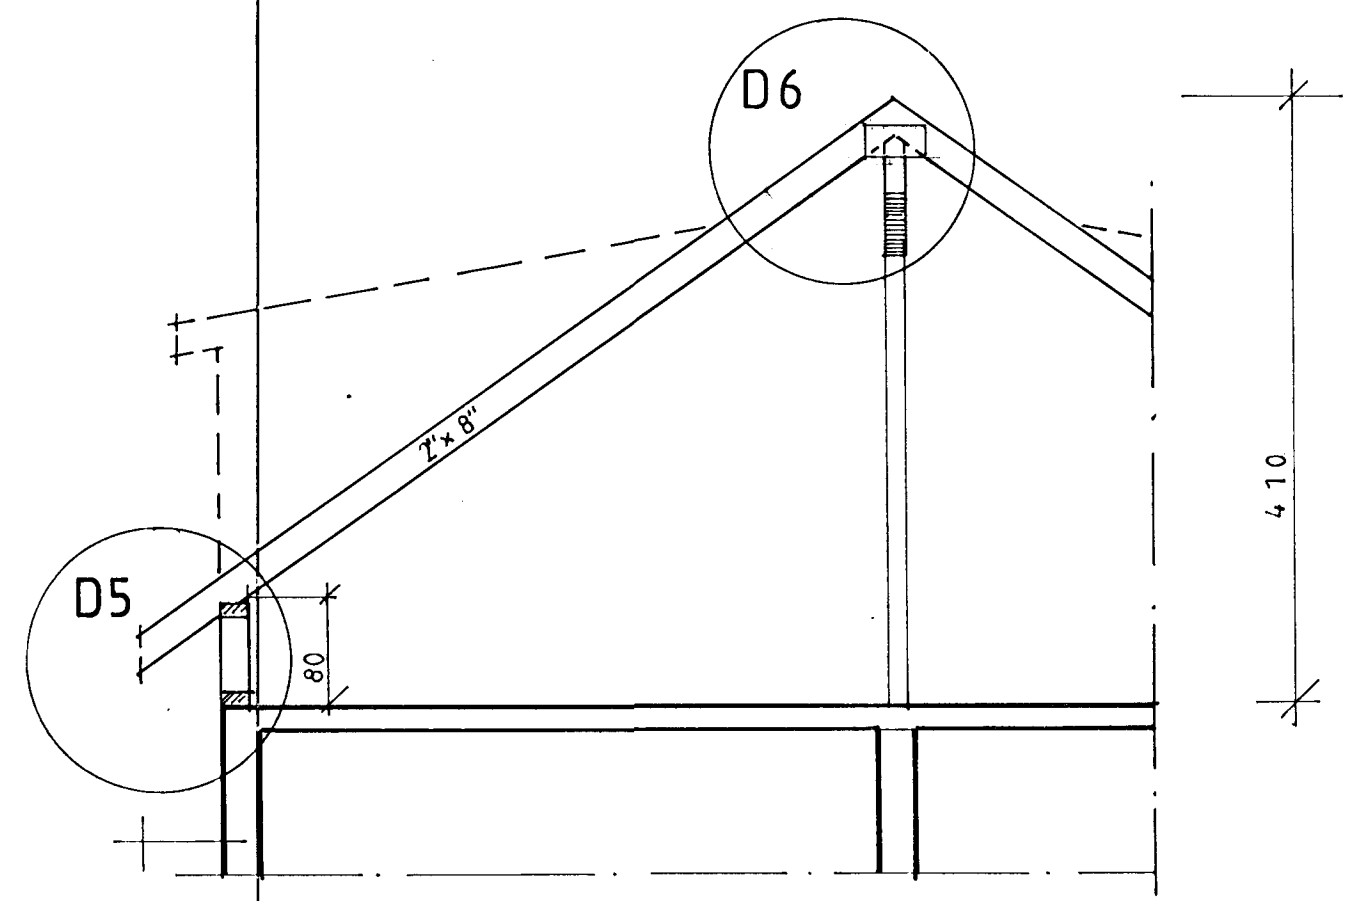

SNID E-E 1:50

STÆÐSETNING SPERRA ÞAR SEM  
SÝNILEG ÁNEGLING KEMUR UNDIR ÞAKSKEGG

ATHUGA SKAL AÐ ÁNEGLING UNDIR ÞAKSKEGG  
FYLGI GLÜGGALINU SKV. ÚTLITSTEIKN.

<b>STRANDGATA 21</b>	
ÓLAFUR INGIMUNDARSON MTFÍ KT. 100746 3019 BREKKUBÍGGÐ 87 210 GARDABÆ S. 91 657862	
HANNAÐ ÓI.	GRUNNMYND SPERRA Í ÞAKI
TELKN. ÓI.	FRÁG. GAFLVEGGJA VIÐ ÞAK
DS. 16-12-94	SNID MÆLIKV. 1:5 1:50
11/12 '94	<i>Ólafur Ingimundarson</i>