GRUNNMYND 1:50

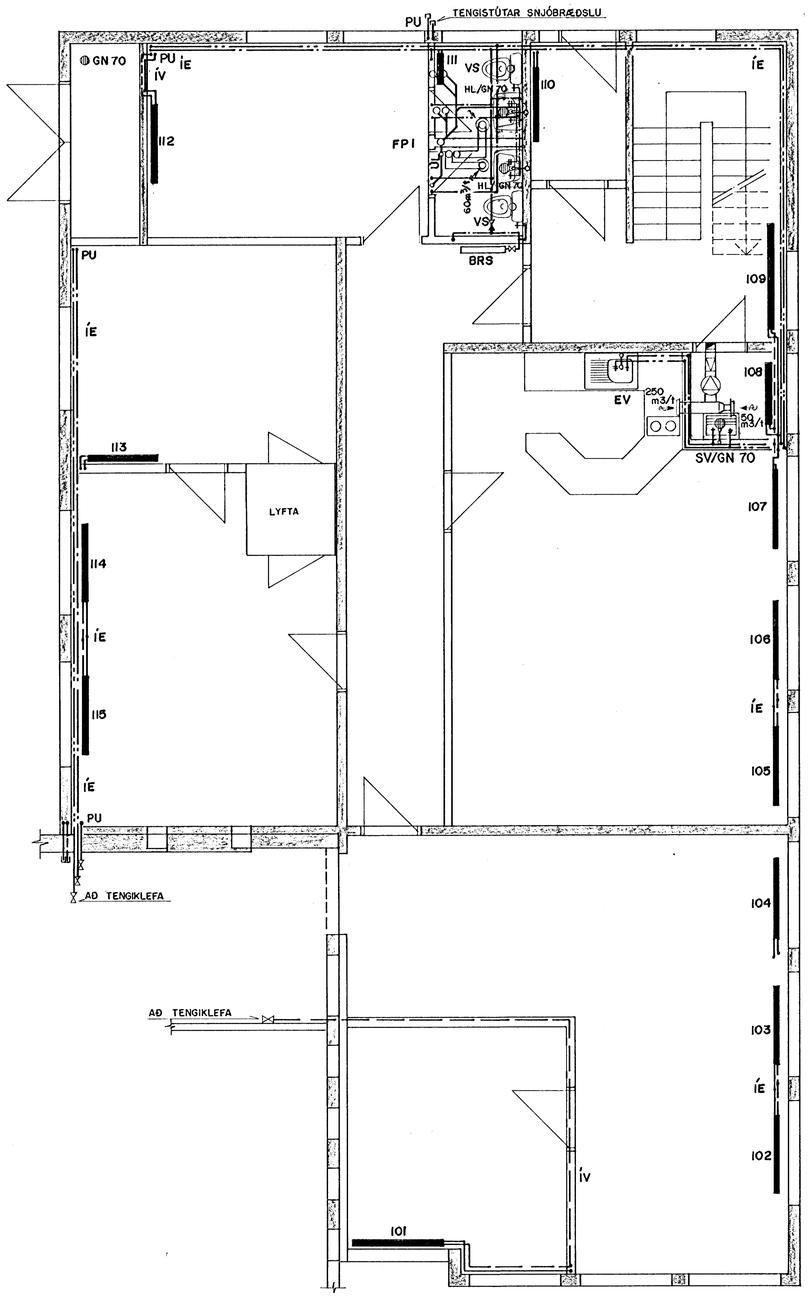

OFNASKRÁ:

NR.	REIKN. HITATAP Watt	HÁMARKS– HÆÐ mm	HÁMARKS– LENGD mm	VALDIR OFNAR (A–C, B–D)	STÚTAR 10 mm
101	1530	500	1500		A–B
102	1170	500	1300		A–B
103	1170	500	1300		C–D
104	1170	500	1300		C–D
105	1050	500	1300		A–B
106	1050	500	1300		C–D
107	1050	500	1300		A–B
108	500	500	1000		C–D
109	1700	500	1650		C–D
110	1200	500	1200		C–D
111	420	500	500		C–D
112	1330	500	1300		C–D
113	1530	700	1200		C–D
114	1050	500	1300		A–B
115	1050	500	1300		C–D

SKÝRINGAR VIÐ LOFTRÆSTIKERFI:

- LOFTSTOKKAR ERU SÍVALIR OG FERKANTAÐIR, LINDAB–SAFE OG LINDAB–REKT EÐA SAMSVARANDI.
- PLÖTUÞYKKT ≥ 0,5 mm.
- Á ÖLL SAMSKEYTI KOMI ÞÉTTIBORÐI.
- STOKKAR Í ÞAKRÝMI SKULU EINANGRAÐIR MEÐ 50 mm STEINULLARMOTTUM KLÆDDUM MEÐ ÞRÁÐSTYRKTRI ÁLÞYNNU.
- MESTA FJARLÆGÐ MILLI FESTINGA ER 2 m.

TÆKJALISTI:

- BLÁSARAR 2 STK. LINDAB CBU 160 B MEÐ HRAÐASTILLUM. AFKÖST 300 m³/t VIÐ ΔP 130 PA.
- ÚTSOGSVENTLAR LINDAB / RISCANCO KSU 100,160

SKÝRINGAR VIÐ FRÁRENNSLISLAGNIR INNANHÚSS

——— SKOLPLÖGN

ÚL ÚTLOFTUN GEGNUM ÞAK

- PÍPUR ERU ALMENNT PP NEMA ANNAÐ SÉ TEKIÐ FRAM.
- TENGISTYKKI SKULU VERA AF SÖMU GERÐ OG PÍPUR.
- FRÁGANGUR LAGNA SÉ Í SAMRÆMI VIÐ VIÐEIGANDI STAÐLA OG REGLUGERÐIR.

SKÝRINGAR VIÐ HITALÖGN

——— FRAMRÁS

— — — BAKRÁS

- PÍPUR SÉU LÉTTDREGNAR SVARTAR STÁLPÍPUR (DIN 2440 EÐA SAMSVARANDI).
- PÍPUR ERU EINANGRAÐAR MEÐ 20 MM HÓLKUM ÚR STEINULL EÐA GLERULL.
- VALDIR OFNAR SKULU FRAMLEIDDIR Í SAMRÆMI VIÐ ÍST 69,1.
- Á ALLA OFNA KOMI LOFTSKRÚFUR, VATNSHITASTÝRÐIR LOKAR OG STILLITÉ.
- ÖLL OFNATENGI ERU 10 MM.
- MESTA FJARLÆGÐ MILLI PÍPUUPPHENGJA SÉ 2 M.
- REYNSLUÞRÝSTINGUR SKAL VERA 6 BAR.
- FRÁGANGUR LAGNA SÉ Í SAMRÆMI VIÐ VIÐEIGANDI STAÐLA OG REGLUGERÐIR.

SKÝRINGAR VIÐ NEYSLUVATNSLAGNIR

—— - - —— HEITT VATN

— - — - — KALT VATN

- PÍPUR SÉU GALVANISERAÐAR STÁLPÍPUR (DIN 2440 EÐA SAMSVARANDI).
- PÍPUR ERU EINANGRAÐAR MEÐ 20 MM HÓLKUM ÚR STEINULL EÐA GLERULL.
- MESTA FJARLÆGÐ MILLI PÍPUUPPHENGJA SÉ 2 M.
- REYNSLUÞRÝSTINGUR SKAL VERA 10 BAR.
- FRÁGANGUR SKAL VERA Í SAMRÆMI VIÐ VIÐEIGANDI STAÐLA OG REGLUGERÐIR.

TILVÍSANIR:

RÚMMYND HITAKERFI . . . . . SJÁ BL. NR. 4.05

RÚMMYND ÞRIFAKERFI . . . . . SJÁ BL. NR. 4.04

RÚMMYND LOFTRÆSIKERFI . . . . SJÁ BL. NR. 4.04

HAFNARFJARÐARBÆR BYGGINGAFULLTRÚINN

16 OCT 1991

PÓSTUR OG SÍMI, STRANDGATA 24, HAFNARFIRÐI

BR.	DAG	BREYTING

ÞRIFA– HITA– OG LOFTRÆSIKERFI
GRUNNMYND 1.H.
OFNASKRÁ

VERKFRÆÐISTOFA STEFÁNS ÓLAFSSONAR HF. F.R.V. CONSULTING ENGINEERS
BORGARTÚNI 20 105 REYKJAVÍK SÍMI 621099

REYKJAVÍK, P. 30.08.91
TEIKN. GV/GE
REIKN. G.S.
ATH.
SAMÞ.
KVARÐI 1:50

VERK	BL. NR.	BR.
91174	4.02	