



GRUNNMYND 1: 50

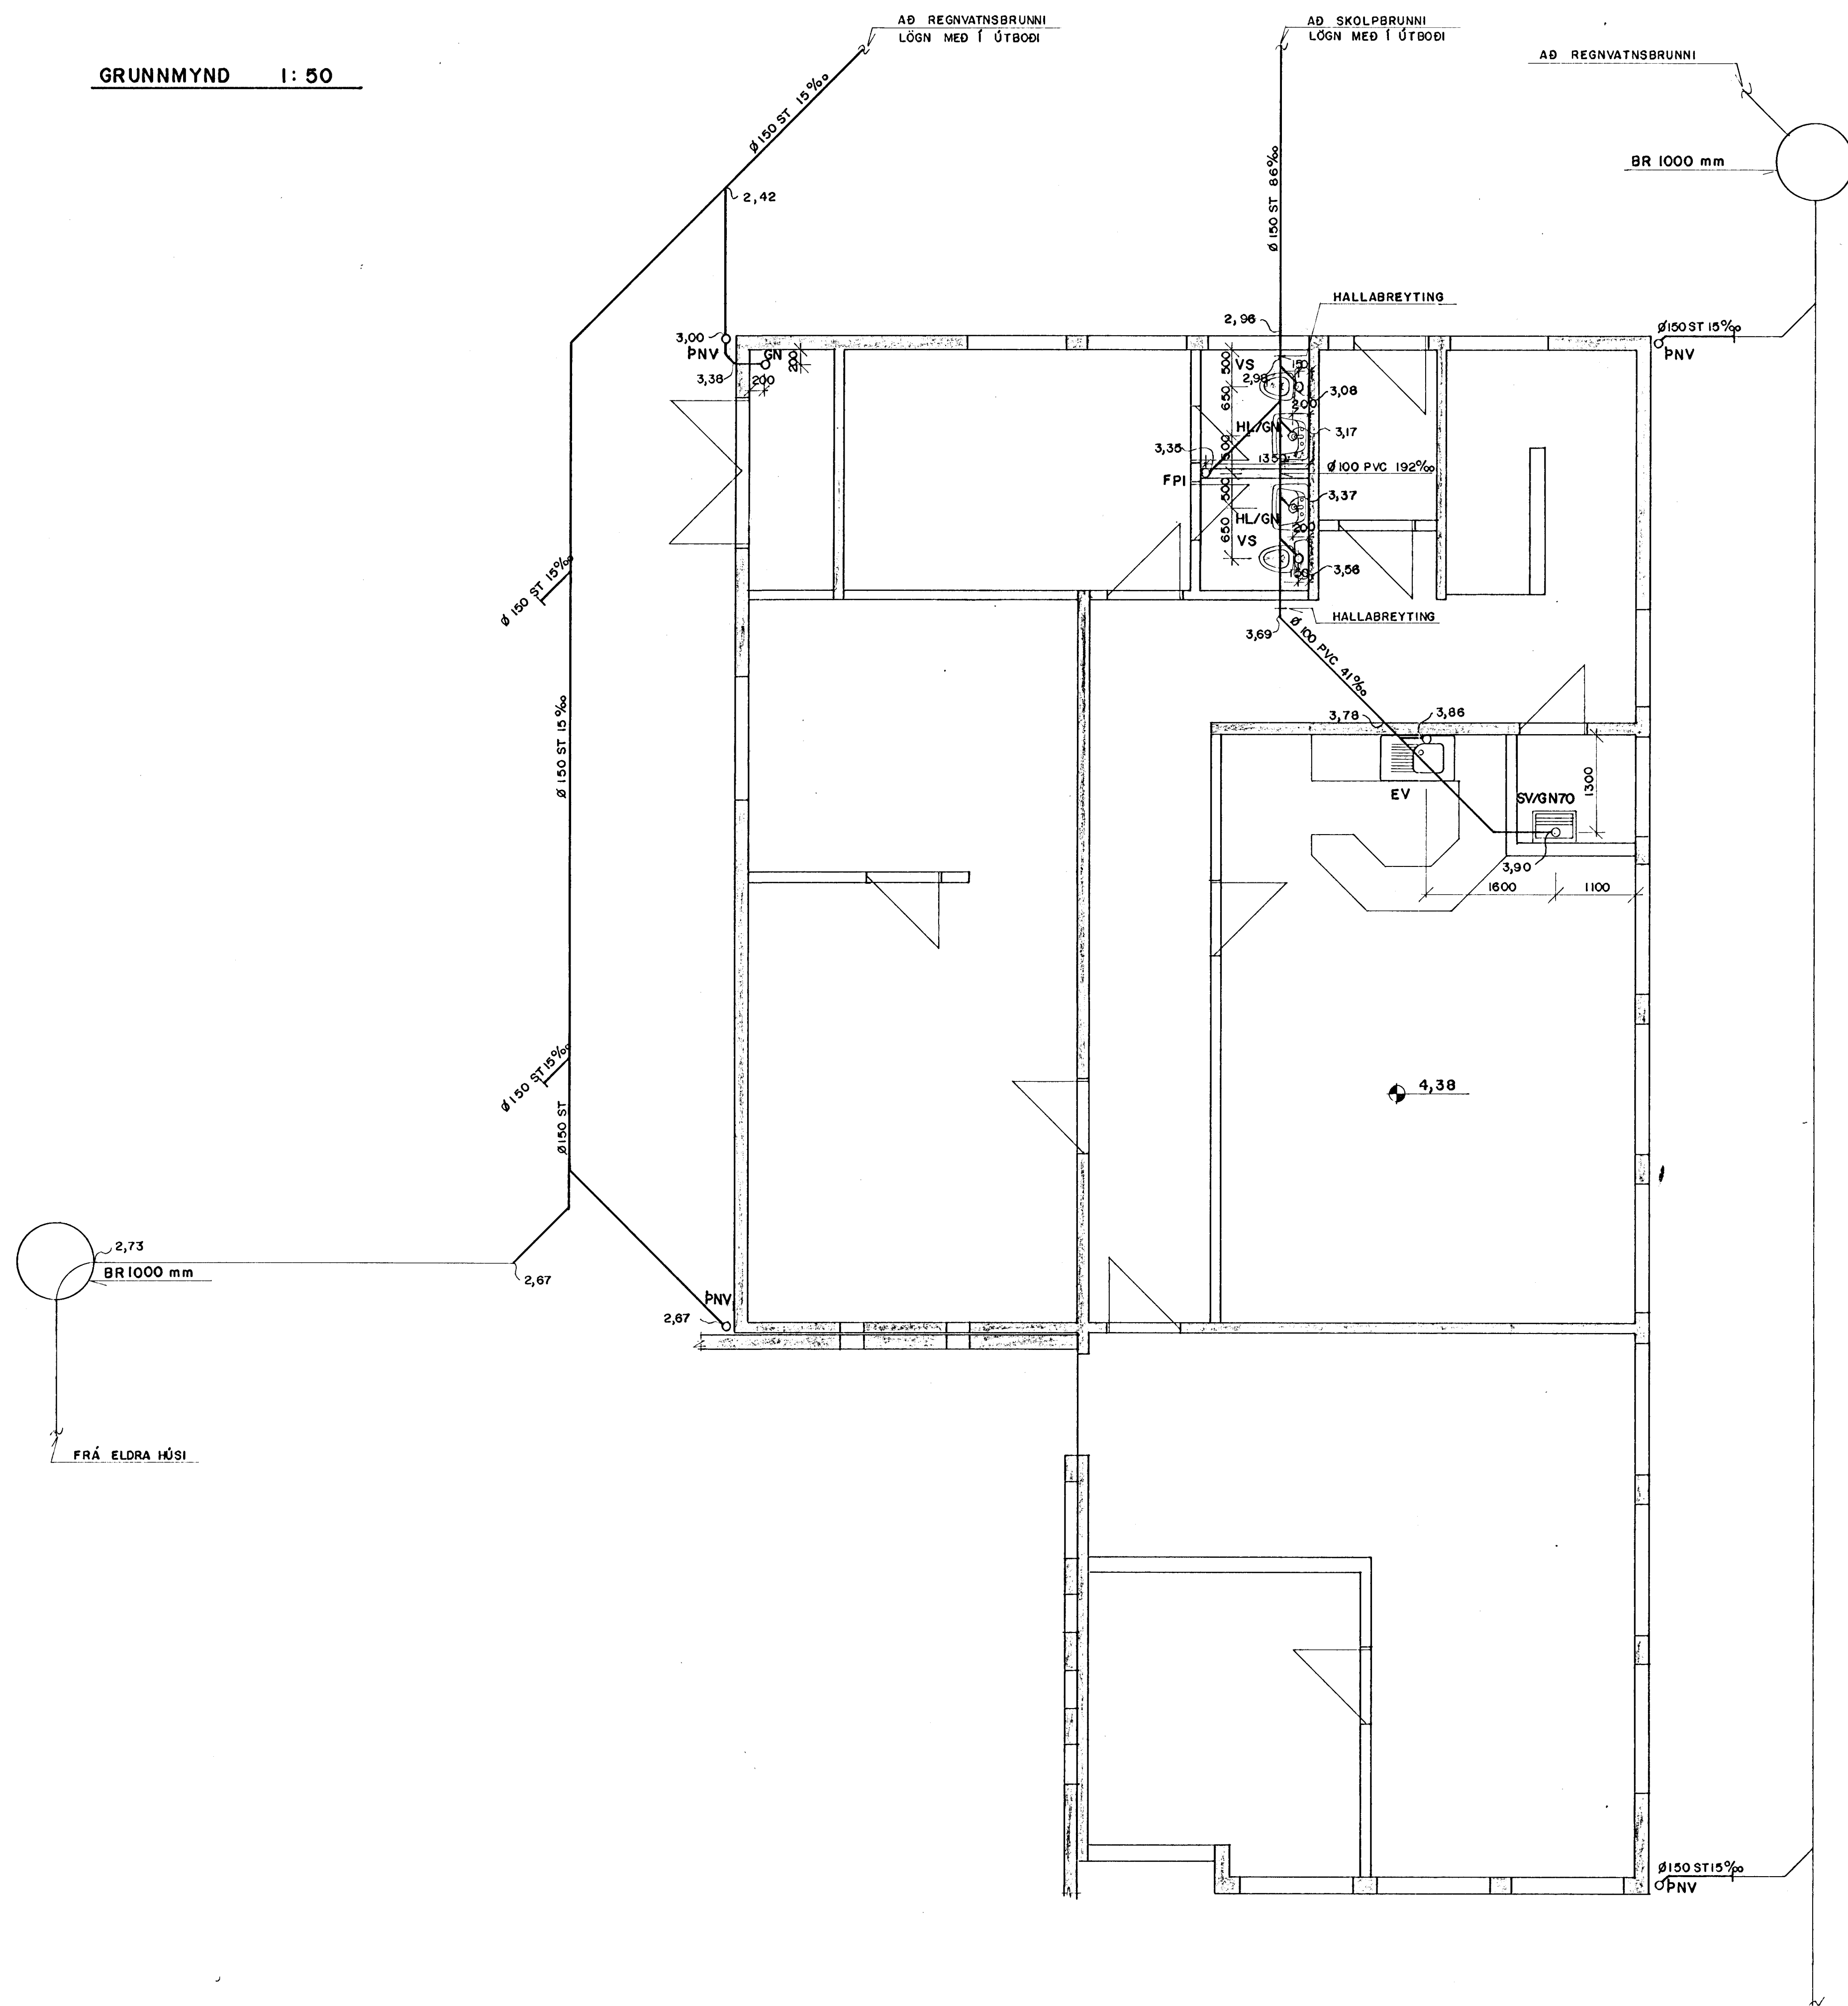

AFSTÖÐUMYND 1: 500

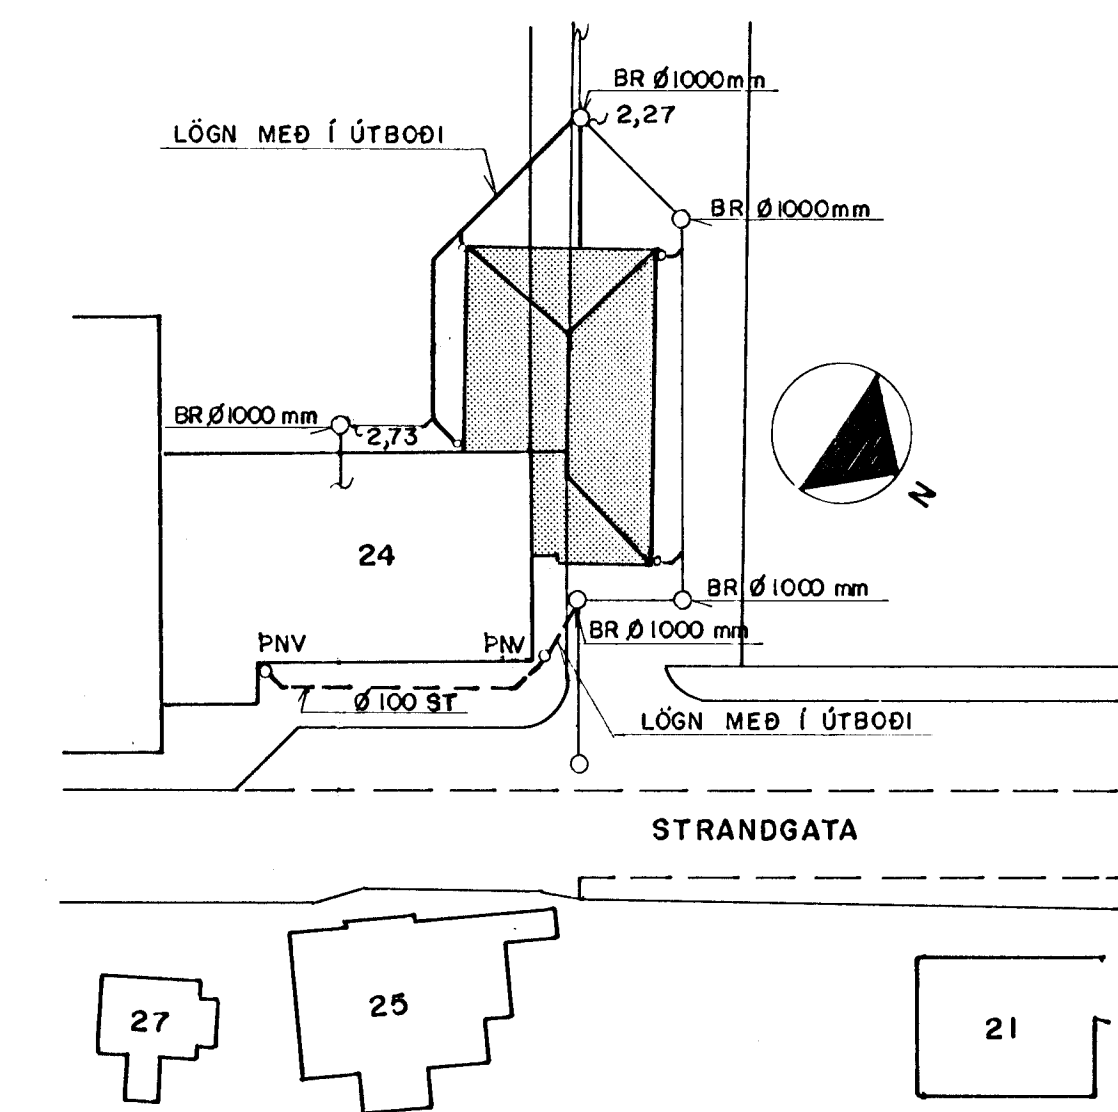

SKÝRINGAR:

- NÝ FRÁVEITULÖGN
- NÚVERANDI FRÁVEITULÖGN

PNV ÞAKIDURFALL MED Ø 250 mm SANDFANGI OG VATNSLÁS.
 PÍPUR Í GRUNNI ERU PVC RÖR.
 PÍPUR UTAN VÍÐ GRUNN ERU STEINSTEYPTAR.
 TENGISTYKKI SKULU VERA AF SÖMU GERÐ OG PÍPUR.
 ÓNEFNDAR LAGNIR Í GRUNNI ERU Ø 100 PVC.
 FRÁGANGUR LAGNA SÉ Í SAMRÆMI VÍÐ VÍÐEIGANDI
 REGLUGERDIR.

16 OCT 1991

PÓSTUR OG SÍMI, STRANDGATA 24 HAFNARFIRÐI					
BR	DAG	BREYTING			
A	20.9.91	LÖGN VÍÐ NÚV. ANDDYRI	G.E.	K.H.	
B	8.10.91	LEGA OG STEFNA LAGNA	G.E.	G.S.	
			PRÍFAKERFI LAGNIR Í GRUNNI AFSTÖÐUMYND		
VERKFRÆÐISTOFA STEFÁNS ÓLAFSSONAR HF. F.R.V. CONSULTING ENGINEERS			REYKJAVÍK, Þ. 28. 8. 1991	KVARDI 1:50, 1:500	
TEIKN.	G.E.	REIKN.	G.S.	VERK.	BL. NR.
ATH.	SAÞD			91174	4.01 B
BORGARTÚNI 20 105 REYKJAVÍK SÍMI 629940 & 629941					