




Samþykkt bann

14 JAN. 1997

Byggingatulltrunnir í Haimartírói
Erlendur Hjalmarsson

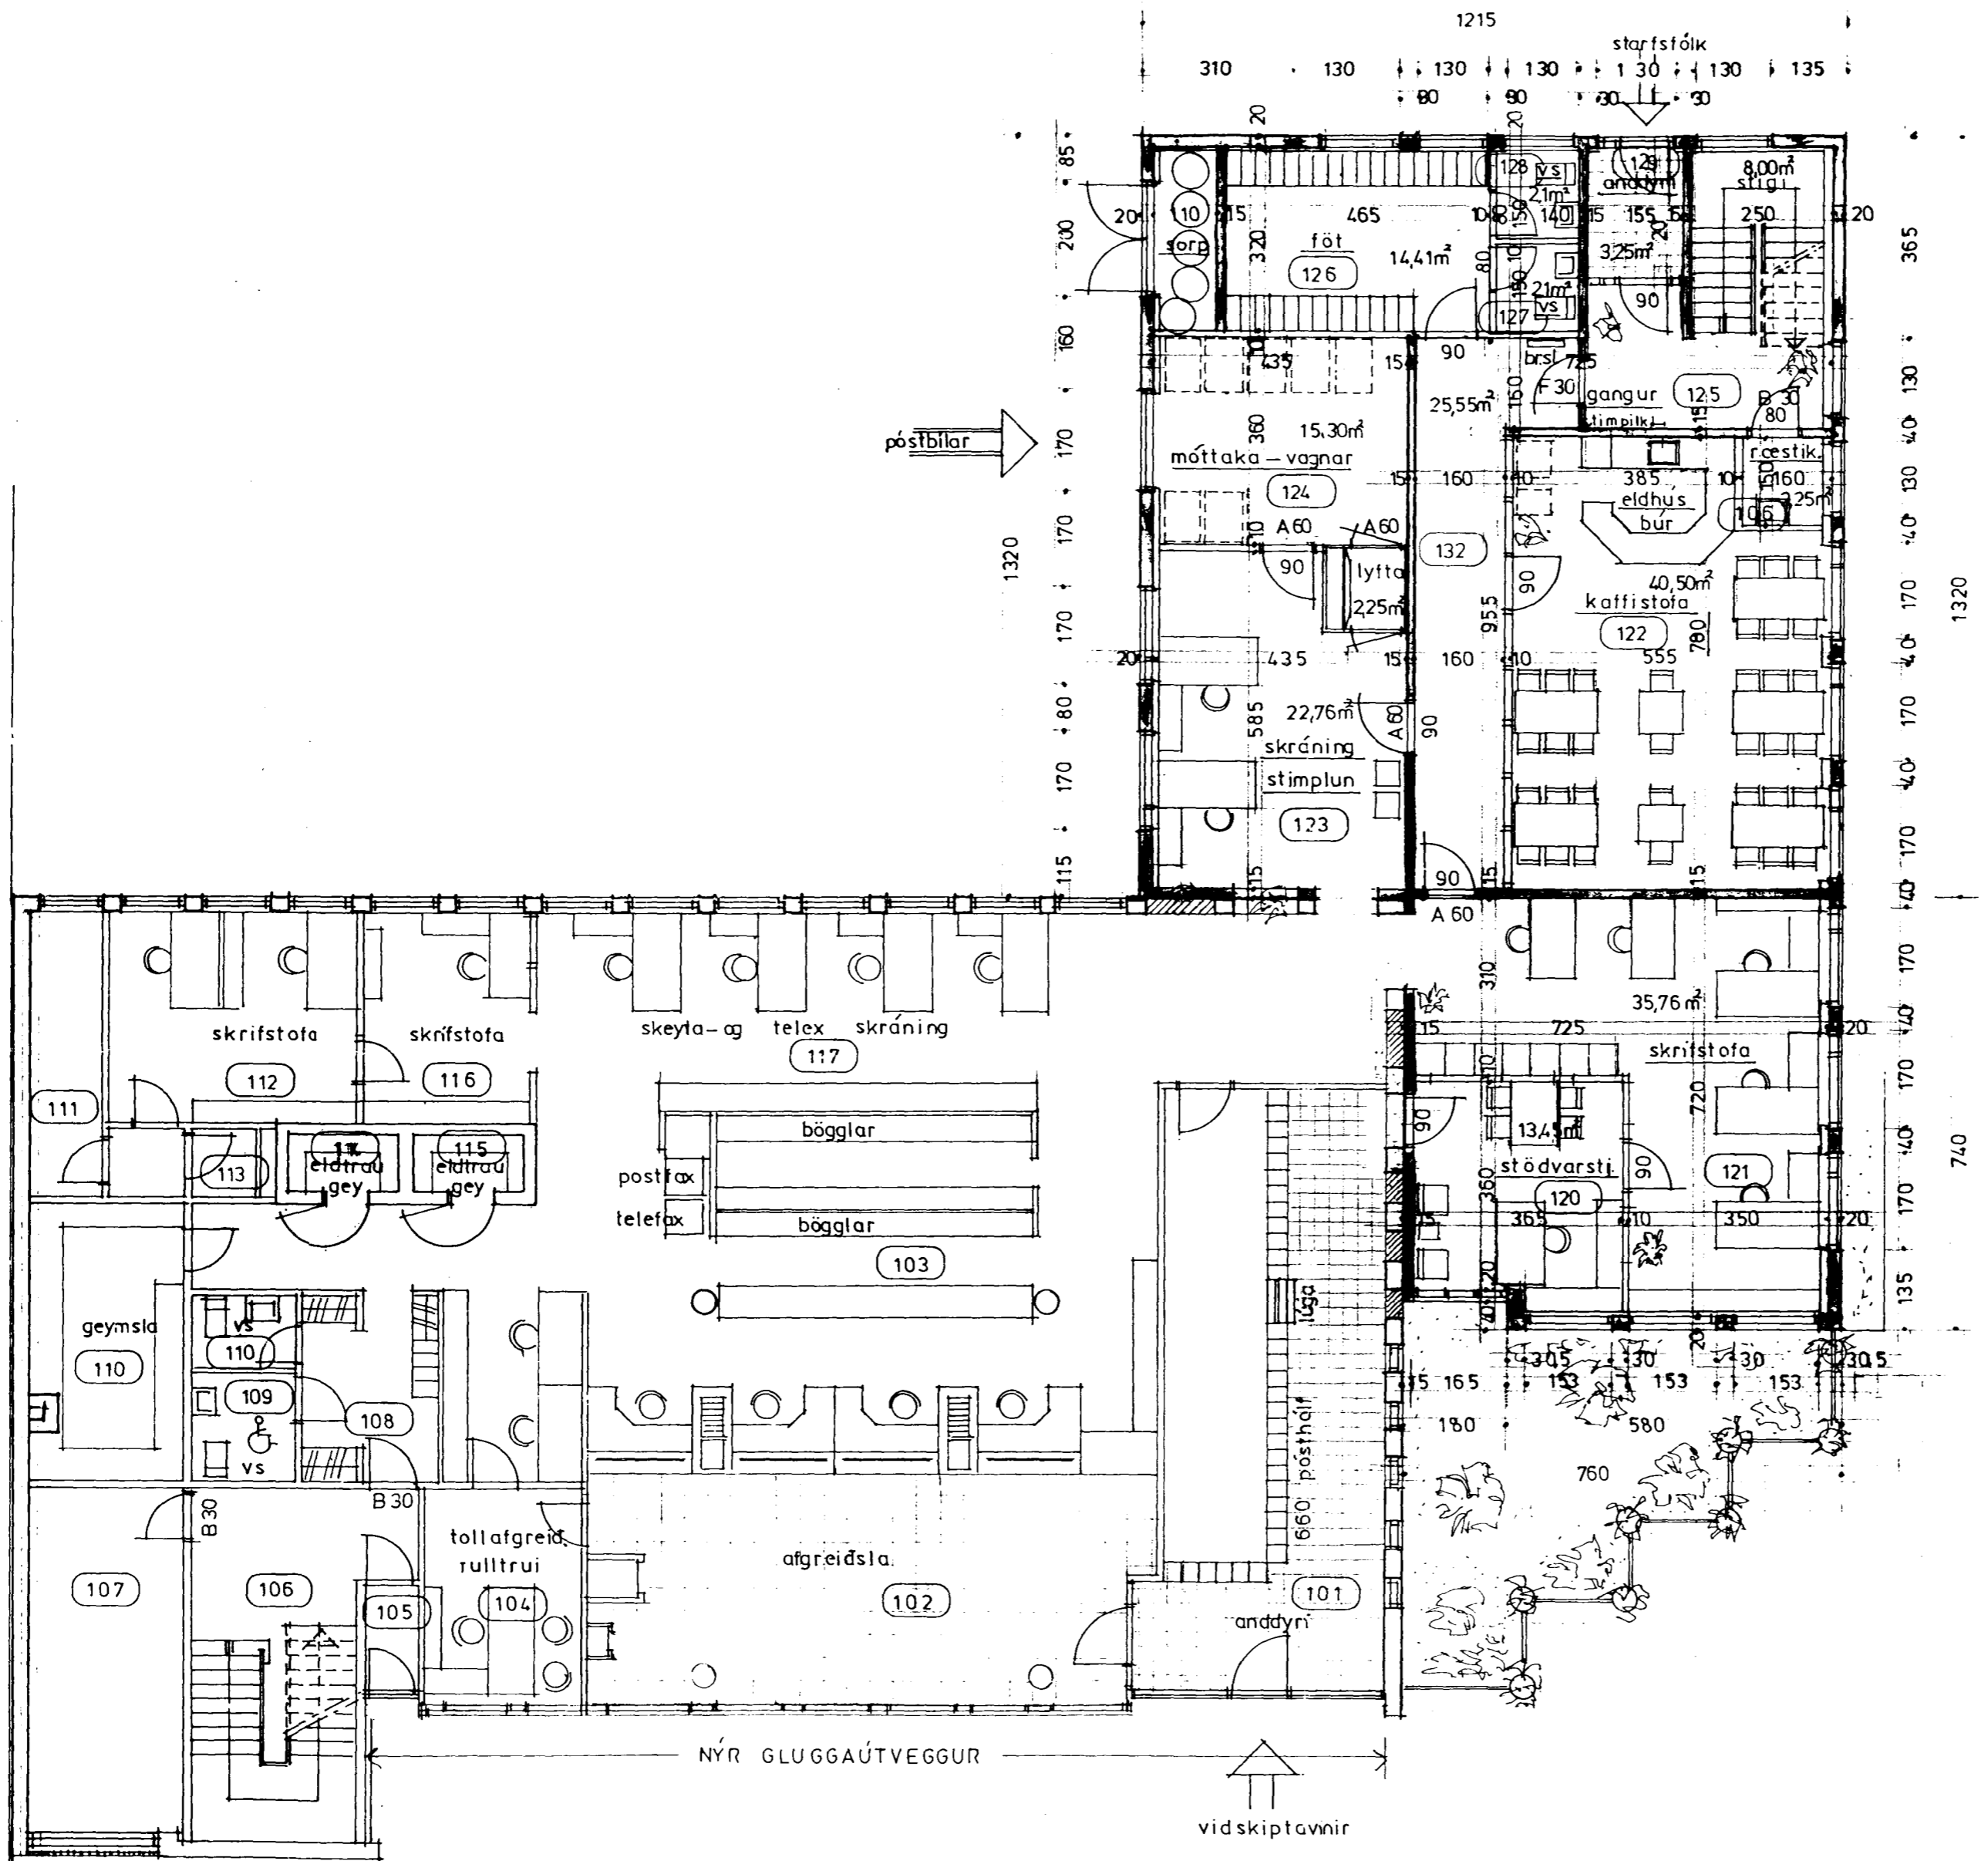


grunnmynd 1. hæðar 1:100

Brunamálastofnun ríkisins
SAMÞYKKT

7 JAN. 1997

Arni Arnason

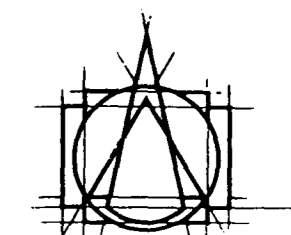

TEIKNISTOFAN HF
ÁRMÚLAG

108 REYKJAVÍK • SÍMI 553 8750

GÍSLI HALLDÓRSSON ARKITEKT FAI
JÓSEF REYNIS ARKITEKT FAI
LEIFUR GÍSLASON BYGGINGAFRÆÐINGUR BFI
IVON STEFÁN CILJA ARKITEKT FAI
BJARNI BRAGJÓRNSSON ARKITEKT FAI
ASGEIR ASGEIRSSON BYGGINGAFRÆÐINGUR BFI

VERKEFNI STRANDGATA 24
PÓSTUR OG SÍMI HAFNAFIRÐI
GLUGGAÚTVEGGUR Á N-A HLID

VERK GRUNNMYND

SAMP.

MÁL 1:100
DAGS. 06.12.96

NR. A2

BR. TEIKN. Á.H.S.