


Sampykkt á fundi bygginga-  
nefndar þ. 28.10.1992  
BYGGINGAÞULLTRÖNN  
Í HAFNARFIRDI

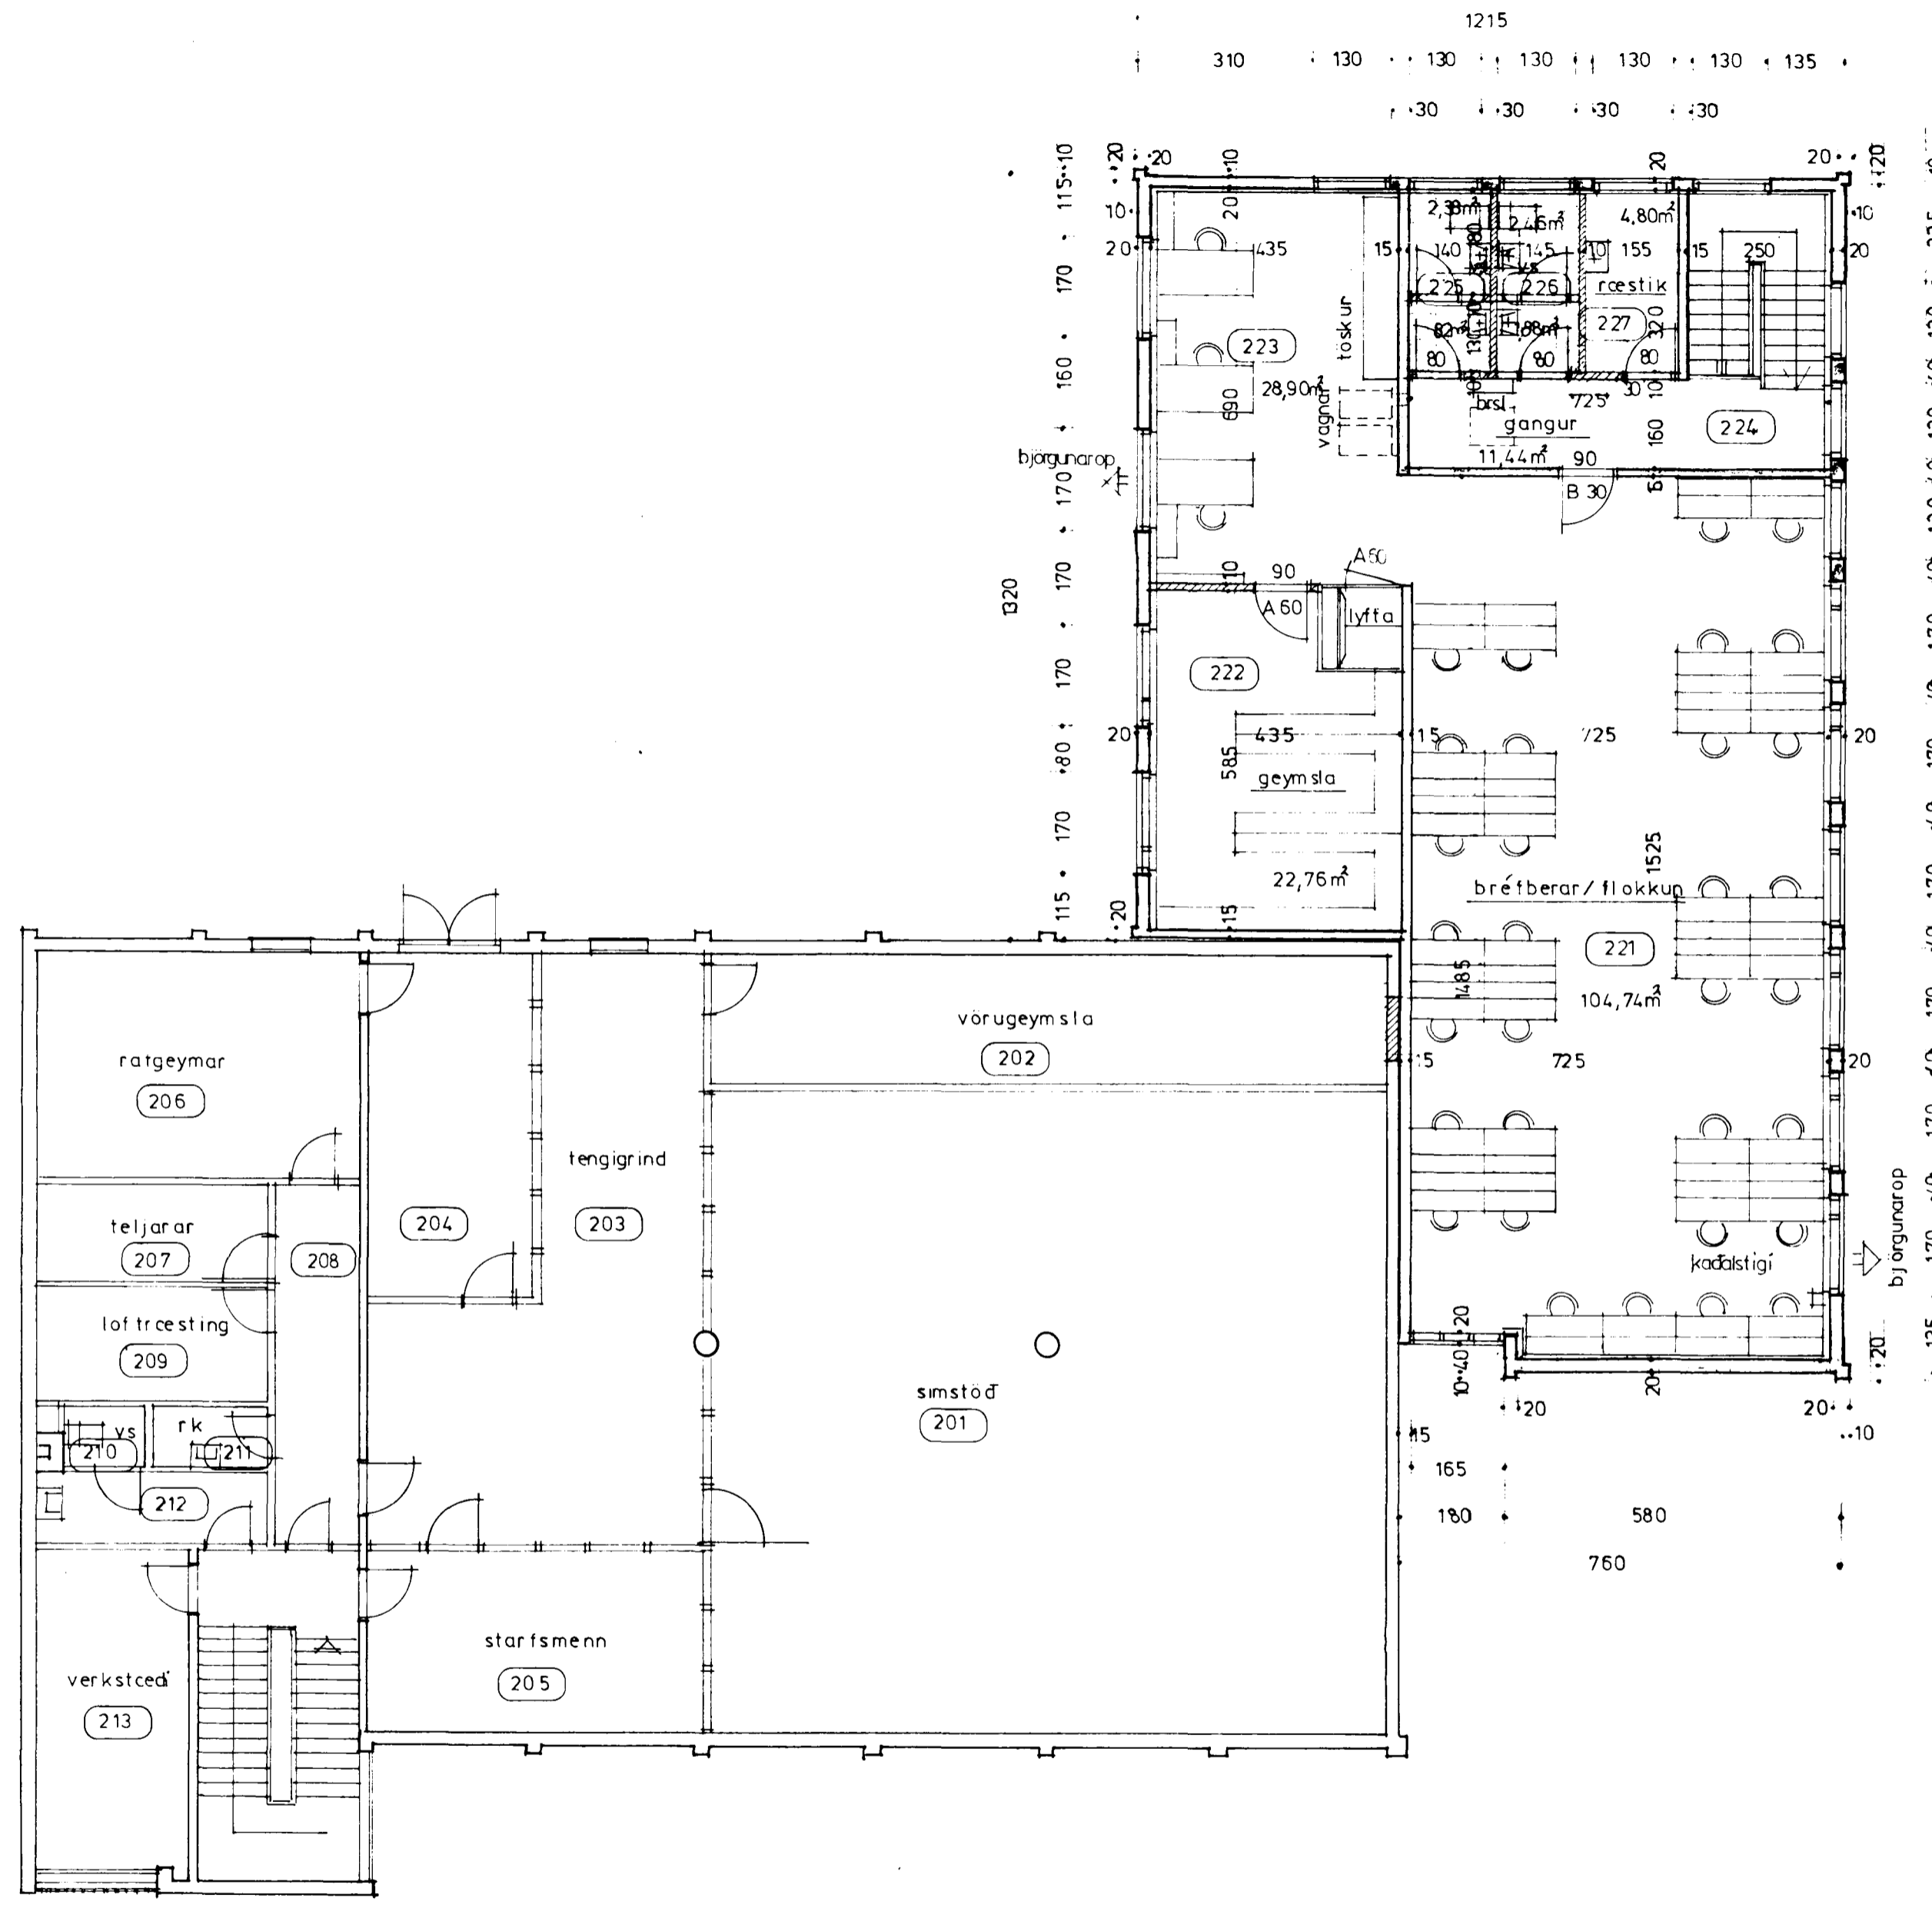

grunmynd 2 hæðar 1:100

**TEIKNISTOFAN H.F. ÁRMÚLA 6** 108 REYKJAVÍK  
SÍMI 38760

GISLI HALLDÓRSSON JÓSEF REYNIS LEIFUR GISLASON HALLDÓR GUDMUNDSSON	ARKITEKT FAI ARKITEKT FAI BYGGINGAÞR BFI ARKITEKT FAI	VERKEFNI postur og sími hafnarfirði viðbygging	NR
SAMP <i>Jósef Reynis</i>		VERK grunmynd 2 hæðar	A3
MÁL 1:100	DAGS 01.07.90	TEIKN	ásgeir

BR 26.10.92.

29.8.9.