


Byggingarfulltrúi  
samþykkir erindið.

04 MAÍ 2004

Þetta skal á að samþykki þessa verður ekki virk.  
Því er ef til þess er eignaskýrsla byggingarinnar og skráningu hennar hjá Fasteignamatiráðinu.  
Byggingarfulltrúinn í Hafnarfirði  
Eh. Kristján Þóráðsson

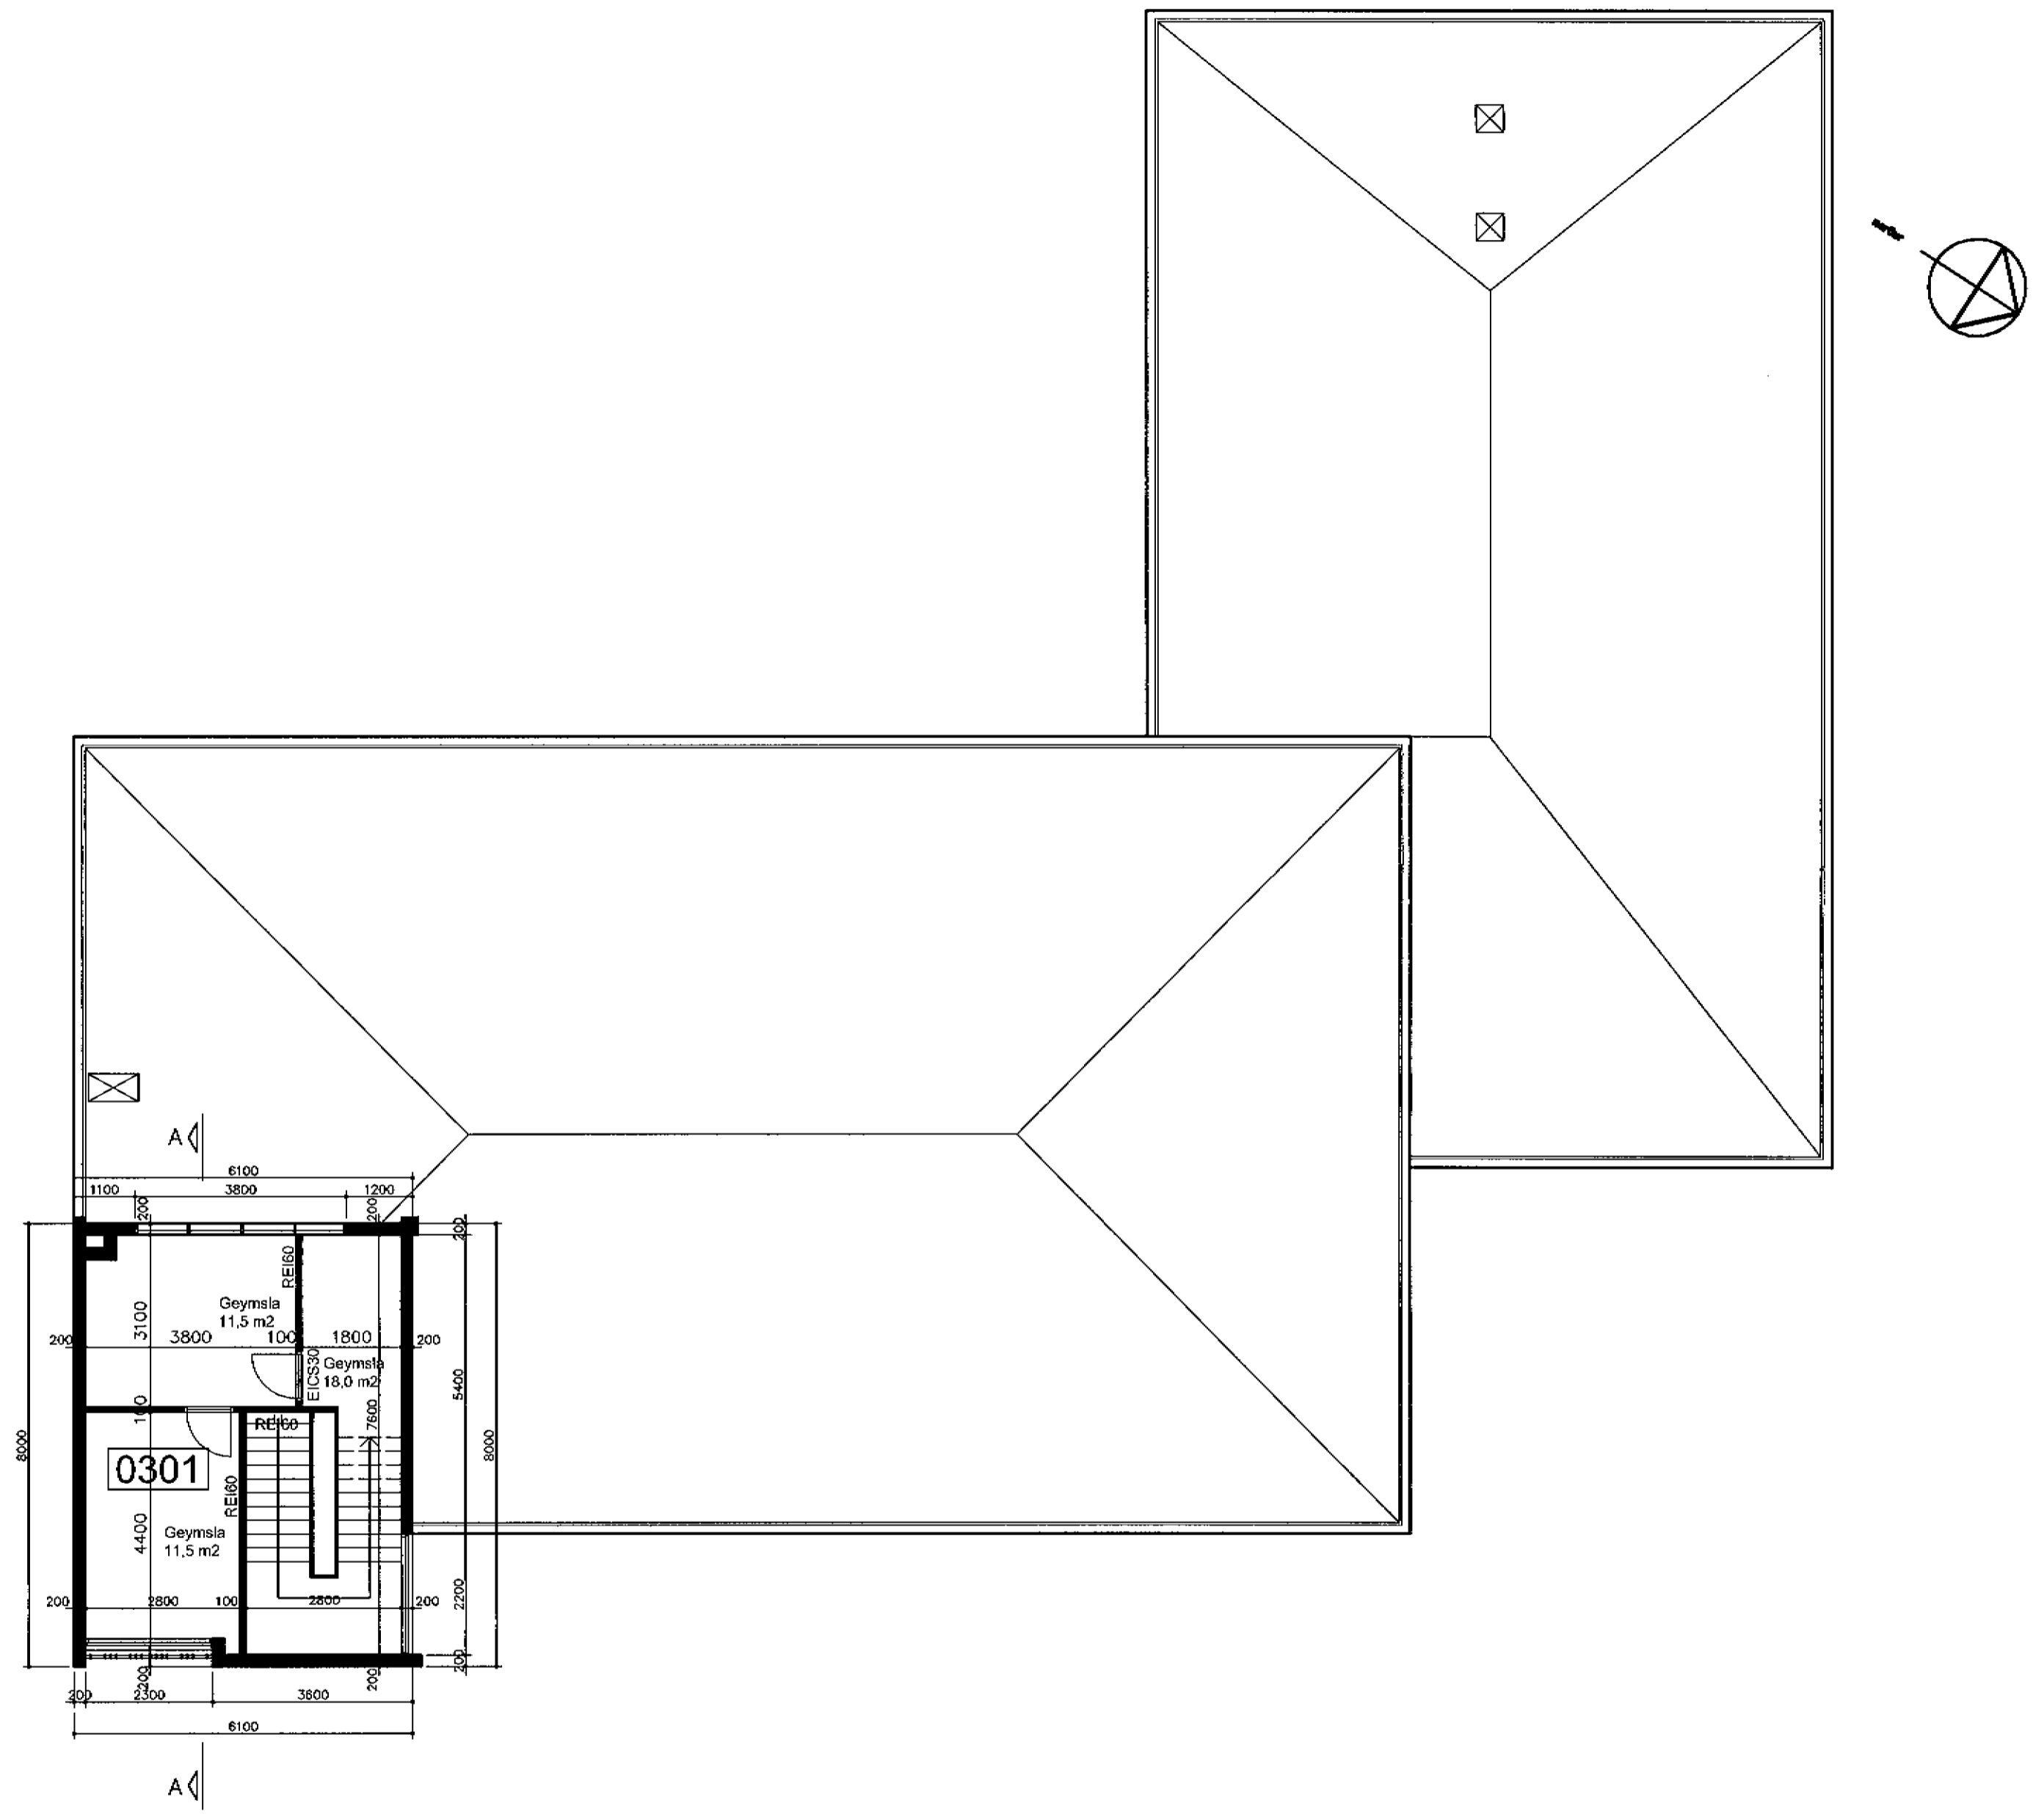

Grunnmynd 3. hæð


BREYTINGAR.

VERKHEITI  
**Strandgata 24**  
Hafnarfirði  
Breytingar innanhúss

VERK  
Grunnmynd 3. hæð

MÁL:	DACS:
1:100	20.01.2004
HANNAÐ:	TEKNAÐ:
BS,IC	BS,IC
YFIRFARIÐ:	

VERKNUMER	TEKNINGANUMER
115-04 / 115-05	1.04

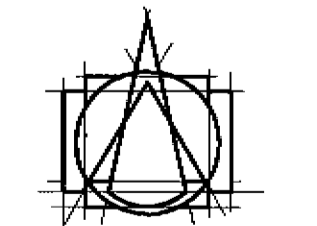

**T.ark**

TEKNISTOFAN ehf  
ARKITEKTAR - BRAUTARHOLTÍ 6  
105 REYKJAVÍK - ÍSLAND  
Sími: 540 5700 - Fax: 540 5701  
teknistofan@tark.is - www.tark.is

IVON STEFÁN CILJA	FAI	141155-4159
BJARNI SNÆB JÖRNSON	FAI	020753-4989
ÁSGEIR ÁSGEIRSSON	BH	040161-5429

SAMP. *Ívon S. Cilja*