ÚTLIT STRANDGATA 26-28 MKV 1:100

AFSTÖÐUMYND MKV. 1:500

Samþykkt þann
01 DES. 1998
Byggingafulltrúinn í Hafnarfirði
Erlendur Hjálmarsson

Úr Gildi

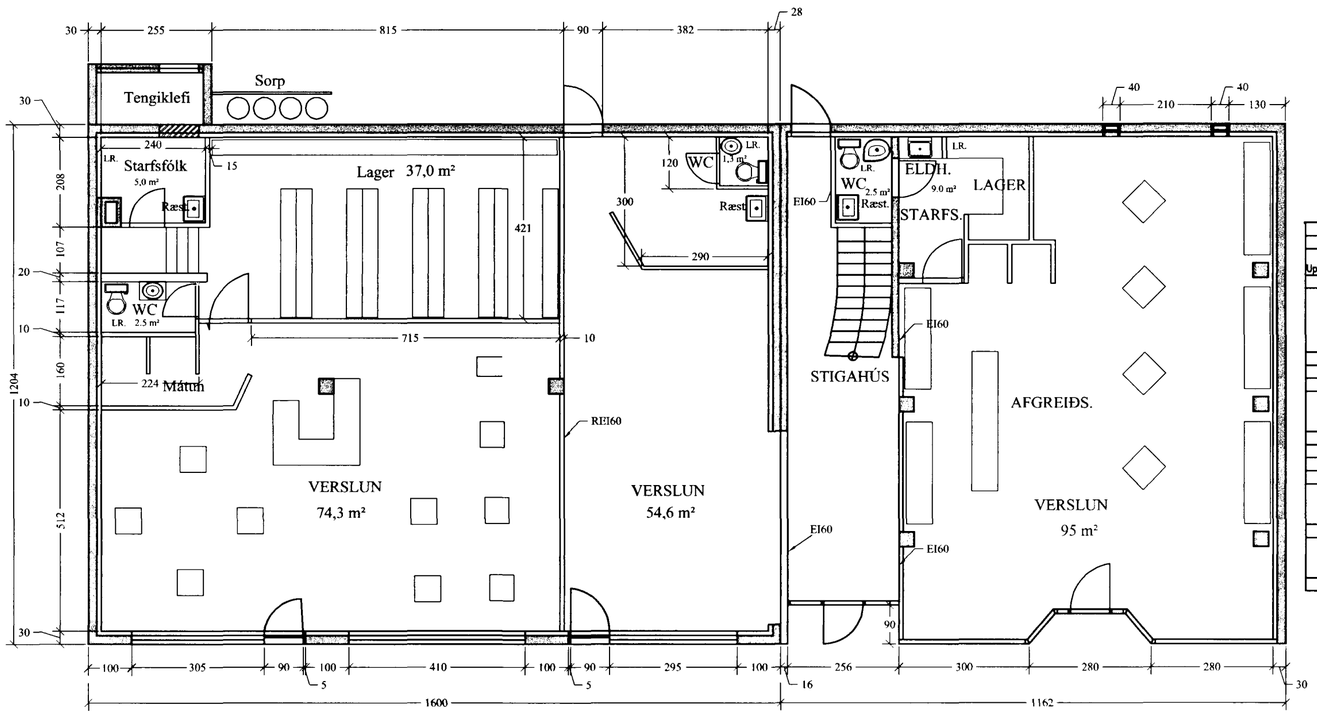

GRUNNMYND JARÐHÆÐAR MKV. 1:100 (mál í cm)

Slökkvitæki og annar eldvarnarbúnaður samkvæmt fyrirmælum Slökkvistjóra.

Skráningartafla:	Strandgata 26-28					Skrásetjari:	Friðrik Friðriksson									
Landnúmer:	0					Kennitala:	211256-4519									
Matshlutanúmer:	01					Dags.:	26.10.1998									
Uppskipting og lýsing					Stærðir											
D0	D1	D2	D3	D4	D5	D5M	D6	D7	D8	D9	D10a	D10b	D11	D12	D16	D17
Lóðun	Rými hæð-nr	Notkun texti	Hönnunarflokkun	Eigin-hald	Brúttó-flötur m²	Millifl. m²	Svalir m²	Op m²	Brúttórými m²	Brúttórými sh < 1,8	Salarhæð min	Salarhæð max	Brúttó rúmmál m³	Nettórými m²	Birt flatarmál m²	Reiknuð skiptanýmmál	Skipt. rúmmál m³
		Matshluti			997,3	0,0	12,0	17,0	980,3	0,0			3.438,9	919,6	976,4		3.102,1
		Botn											66,5				
	00	Kjallari															
	01	1. hæð			332,3	0,0	6,0	0,0	332,3	0,0			1.313,2	306,4	328,4		1.204,2
A	0101	Verslun	N	0101	131,8				131,8		4,10	4,10	540,4	121,9	131,8	4,10	499,8
A	0102	Verslun	N	0103	60,2				60,2		4,10	4,10	246,8	55,2	60,2	4,10	226,3
A	0103	Stigagangur	U	0103	28,0		6,0		28,0		4,10	4,10	114,8	25,9	28,0	4,10	106,2
A	0104	Verslun	N	0104	108,4				108,4		3,70	3,70	401,1	100,5	108,4		371,9
A	0105	Tengiklefi	N	X	3,9				3,9		2,40	2,60	10,1	2,9			
	02	2. hæð			332,5	0,0	6,0	9,1	323,4	0,0			1.020,2	306,6	323,4		920,6
A	0201	Skrifstofur	N	0103	332,5		6,0	9,1	323,4		2,94	2,94	1.020,2	306,6	323,4		901,4
C	0202	Svalir	N	0103	19,2				19,2							1,00	19,2
	03	3. hæð			332,5	0,0	0,0	7,9	324,6	0,0			1.039,1	306,6	324,6		977,3
A	0301	Skrifstofur	N	0103	332,5			7,9	324,6		3,20	3,05	1.039,1	306,6	324,6		958,1
C	0302	Svalir	N	0103	19,2				19,2							1,00	19,2

Breytt 22. okt. 1998 (andyrri stigahús fært fram) BJ

Verkfræðiþjónusta Jóhanns G Bergþórssonar. EHF.
Kennitala: 570879-0149 Strandgata 28 220 Hafnarfjörður Sími 555-3250 Fax 555-3251 Netfang beggi@islandia.is

Tilv.	Magn.	Titill verks.	Breytt. dags.
		Útlitsbreyting Strandgata 28	

Hannað af:	Teiknað af:	Yfirfarið af:	Samþykkt af - dags.	Dags:	Mælikvarði:
JGB.	Bergþór J.			9. Nóv. 1998	1/100 1/500

Strandgata 26-28
Breyting á útliti og innra skipulagi.
Teikningar fyrir byggingarnefnd

Teikning Nr.	Skráarheiti:	Útgáfa:	Blað nr./nr.
001	Nýtt útlit1	2	1/1

Athugasemdir:
Flatarmál eru nettó