

GATAPLÖTUR 80x180 Á BÁÐAR HLIDAR
SPERRU 2x 4 STK 40/50 KAMBS.

SAMFESTING MÆNISBITA:
BMF BITASKÖR 51x135
KAMBS. 40/50 Í ÖLLUM
GÖTUM 30 STK

MÆNISBITI 2 STK 45x195 mm
SAMNEGLD 34/100 c/c 600

36x100 ÞÉTT UPP VID BITA BEGGJA MEGIN Á SPERRUM
NEGLIST 4 STK 34/100 HV. ENDI

SPERRUR: GAMLAR 75x100, NÝJAR 50x150

HLUTI 1 - 1:10

GATAPLATA 80x220x1,5
Á BÁÐAR HLIDAR

9 STK 40/50 KAMBS. Í ÖLLUM GÖTUM

9 STK 40/50 BMF KAMBS. Í ÖLLUM GÖTUM

STOÐ 90x90 mm

2 vinklar 160x50x3x40 (BMF)
9 stk 40/50 kams. í stoð
1 frönsk skr. ø12x120 í bita

100 x 125

SKORSTEINN RIFINN NIÐUR
AD MILLILOFTI OG LOKAD

STOÐ UNDIR MÆNISBITA

VINKLAR BMF90, 2 stk pr. SPERRU
2x 4 stk 40/50 pr. VINKIL

SPERRUR 50 x 150
c/c 600

VINKLAR BMF90, 2 stk pr. SPERRU
2x 4 stk 40/50 pr. VINKIL

MÆNISÁS 50 x 150
FESTING VID MÆNISBITA:
BMF BITASKÖR 51x93
FULLNEGLIST MED
KAMBSAUM 40/50

50x150

MNISBITI 2 STK 50x200

SNID Í ÞAKKVIST - 1:10

GATAPLÖTUR 80x180 Á BÁÐAR HLIDAR
SPERRU 2x 4 STK 40/50 KAMBS.

BOLTAR M12

50x100 UTAN Á SPERRU

MÆNISBITI 2 STK 45x195 mm
SAMNEGLD 34/100 c/c 600

2x 50x100, SAMN. 34/100 c/c 200
BOLTAR 4stk M12

STOÐ 90x90

(NÚV. REIM)

2 VINKLAR BMF 90
2x 8 STK 40/50 PR. VINKIL

ELÐRI STOÐ

HLUTI 4 - 1:10

GATAPL. 80x350x1,5
NEGL. 2x 8 STK. 40/50 Í STOÐIR

NÚV. REIM 100x100
NÝJAR SPERRUR 50x150mm
GIRDI YFIR SPERRU OG NIÐUR Á REIM
NEGL: 3 STK 31/80 Í HV. ENDA

HLUTI 2 - 1:10


REIM 50x100
NÝJAR SPERRUR 50x150mm
VINKLAR BMF 90, 2 STK VID SPERRU
OG STOÐ, 2x 6stk 40/50 pr. VINKIL

HLUTI 3 - 1:10

GÖLFBITAR 50x125 c/c600

BOLTI M12 + ø50 BULLDOG

STOÐIR 50x100 c/c 600

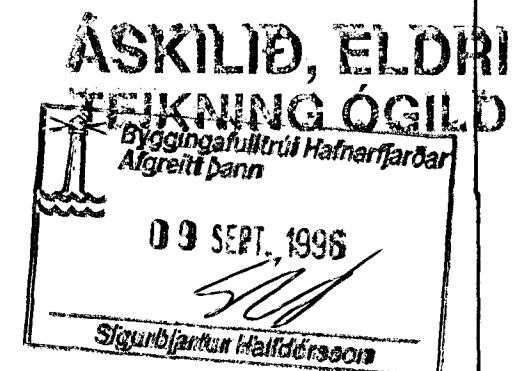

Br.	5. sept. 96	Dags.	15. ágúst '96
Breyting:		Mkv.	1:10
		Verk nr.	9503
		Bl. nr.	B2

STRANDGATA 27. HAFN
BREYTINGAR Á ÞAKHÆÐ, SÉRHLUTAR

ÞORKELL JÓNSSON TÆKNIFRÆÐINGUR FTFL,
STRÝTUSELI 8, 109 REYKJAVÍK
SÍMI (91)75945