STRANDGATA NR. 31

Samþykkt þann

09 JUNI 1998

Byggingarfulltrúinn í Hafnarfirði

Úr Gildi

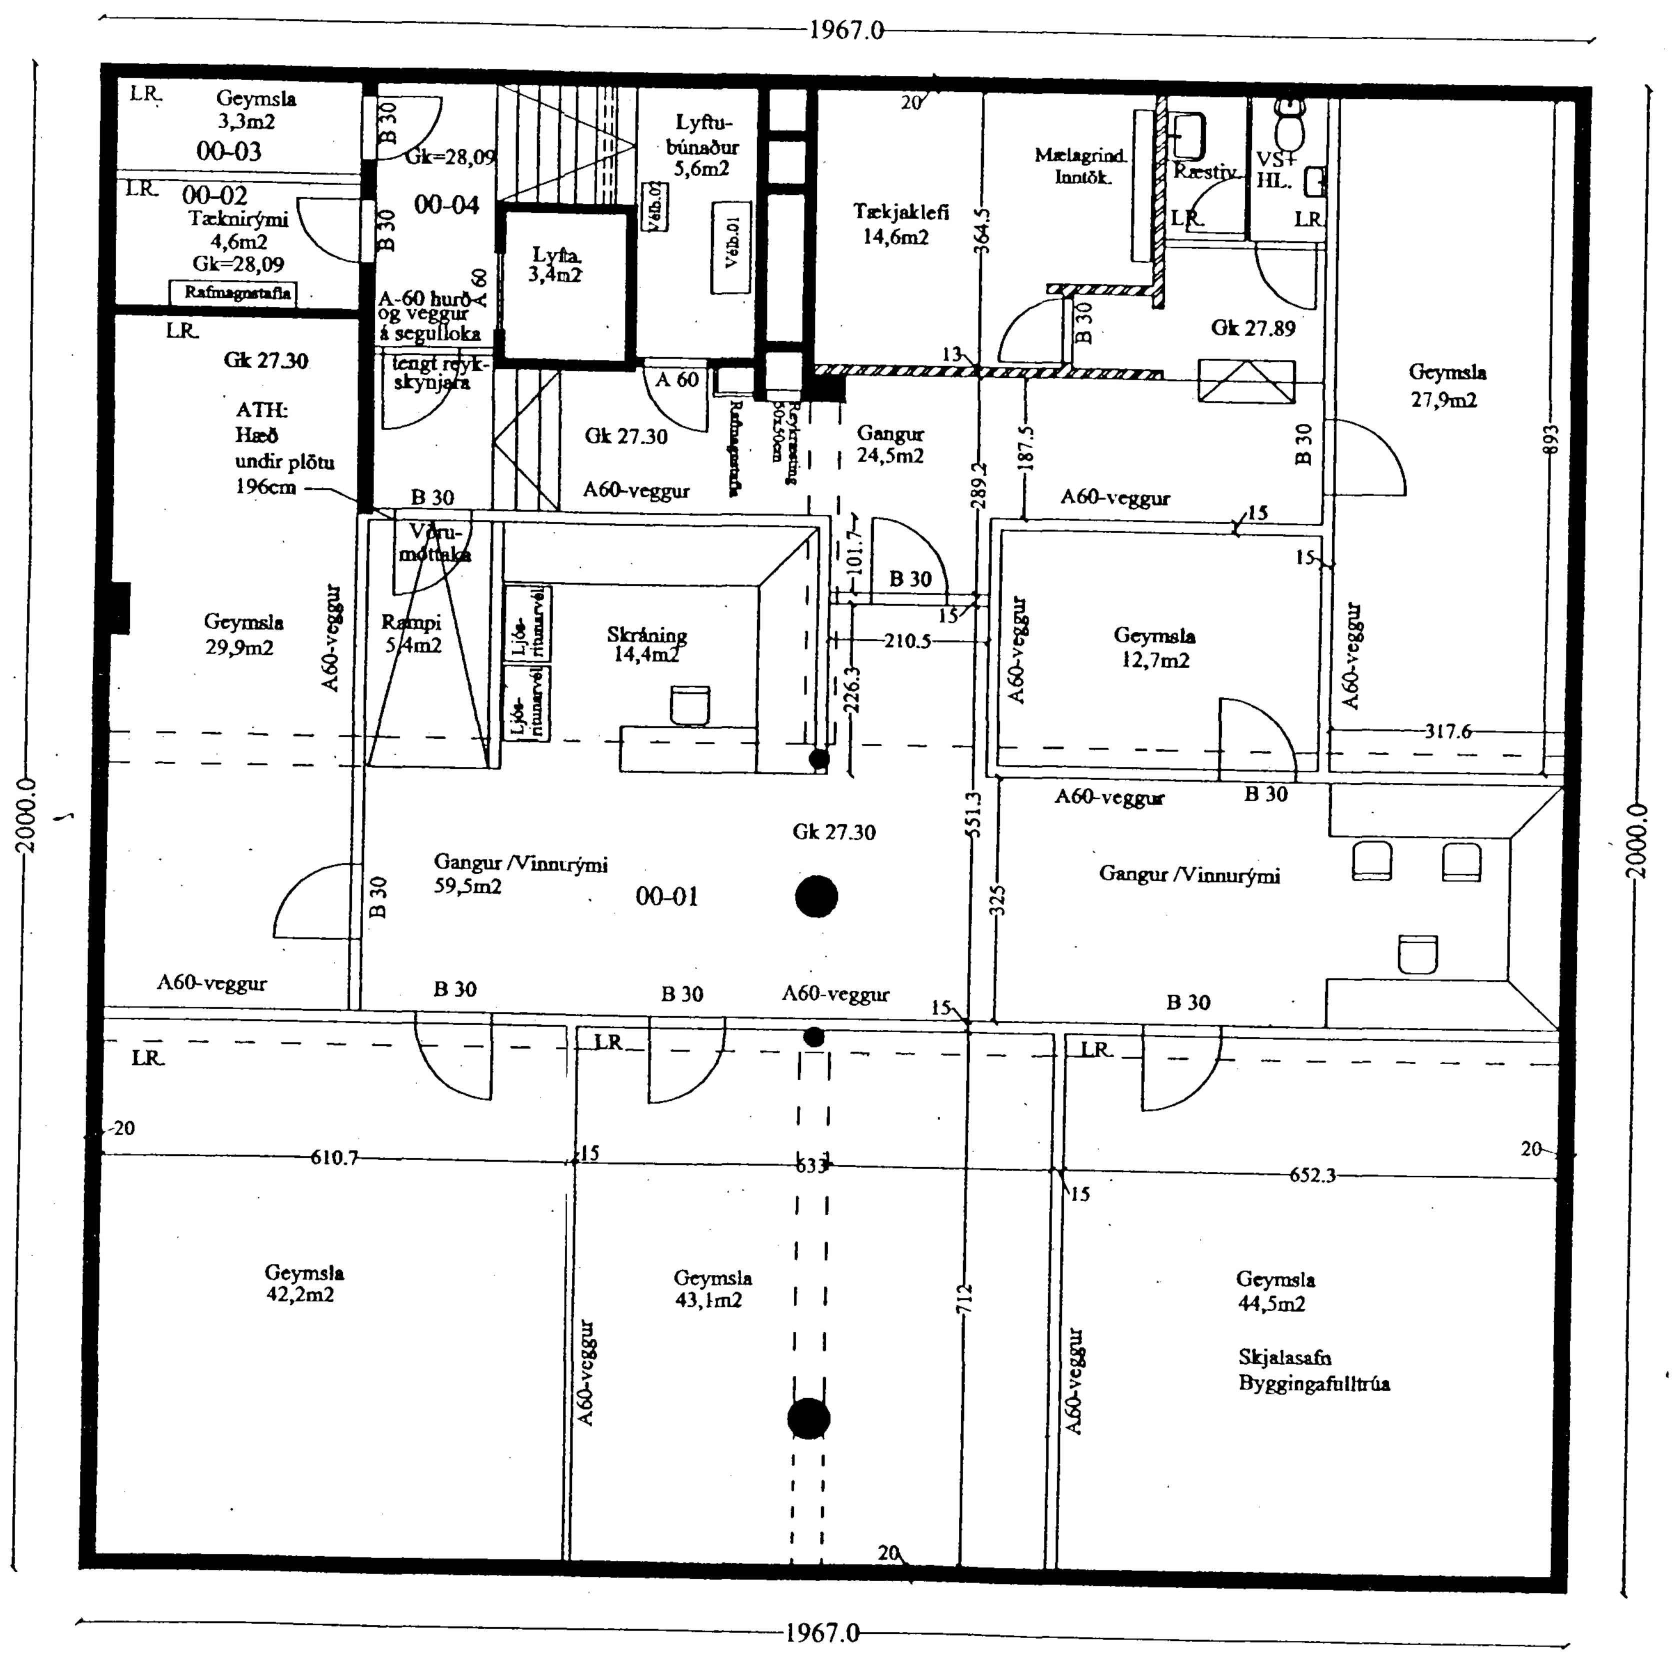

GRUNNMYND KJALLARA M=1:100

Skráningartafla: Strandgata 31 Landnúmer: 122409 Matshlutanúmer: 01					Skrásetjari: Kristján Þórarinsson Kennitala: 010457-7849 Dags.: 8 9 1998												
Uppskipting og lýsing					**Stærðir**												
D0 Lokun	D1 Rými hæð-röð	D2 Notkun texti	D3 Höfuð-flokkun	D4 Eignarhald	D5 Botnflötur m²	D5M Milliflötur m²	D6 Stigar m²	D7 Op m²	D8 Brúttóflötur m²	D9 Brúttóflötur sh < 1.8	D10a Salarhæð min	D10b Salarhæð max	D11 Brútto rúmmál m³	D12 Nettóflötur m²	D16 Birt flatarmál m²	Reiknitala skiptarúmmáls	D17 Skipta-rúmmál m³
		Matshluti			1 979.8	0.0	31.7	40,5	1 539,3	0,0			5.504,1	1.505,3	1.539,3		4.841,0
		Botn											77,3				
	00	**Kjallari**			393.4	0.0	5.2	0,0	393.4	0,0			1.021,2	381,8	393,4		995,0
A	0001	**geymslukjallari**	N	0301	369.7		1,8		369.7		1,91	2,70	978,5	362,2	369,7	2,65	959,8
A	0002	**tæknirými**	T	0301	6.3				6,3		1,91	1,91	12,0	5,3	6,3		10,1
A	0003	**geymsla**	N	0301	5,3				5,3		1,91	1,91	10,1	3,8	5,3		7,3
A	0004	**stigahús**	U	0301	12.1		3.4		12,1		0,00	1,91	20,6	10,5	12,1	1,70	17,8
	01	**1. hæð**			386.4	0.0	10.4	8,3	378,1	0,0			1.545,6	361,1	378,1		1.444,4
A	0101	**verslun**	N	0101	246.7				246.7		4,00	4,00	986,8	235,3	246,7		941,2
A	0102	**verslun**	N	0102	102.1				102.1		4,00	4,00	408,4	92,9	102,1		371,6
A	0103	**stigahús**	U	0301	37.6		10.4	8,3	29,3		4.00	4,00	150,4	32,9	29,3		131,6
	02	**2. hæð**			400.0	0.0	16.1	16,1	383,9	0,0			1.320,0	381,2	383,9		1.258,0
A	0201	**skrifstofa**	N	0301	368,2				368,2		3,30	3,30	1.215,1	351,3	368,2		1.159,3
A	0202	**stigahús**	U	0301	31,8		16,1	16,1	15,7		3,30	3,30	104,9	29,9	15,7		98,7
	03	**3. hæð**			400.0	0.0	0.0	16,1	383,9	0,0			1.200,0	381,2	383,9		1.143,6
A	0301	**Skrifstofa**	N	0301	368,2				368,2		3,00	3,00	1.104,6	351,3	368,2		1.053,9
A	0302	**stigahús**	U	0301	31,8			16,1	15,7		3,00	3,00	95,4	29,9	15,7		89,7
	04	**Þak**			400,0	0.0	0.0	0,0	0,0	0,0			340,0	0,0	0,0		0,0
A	0401	**þakrými**	V	X	400.0						0,50	1,20	340,0				

Athugasemdir

Léttir innveggir eru ekki dregnir frá við útreikning nettóflatar
Lyfta er í húsinu
Eignir 0101 og 0102 hafa umgengnisrétt að lagnainntökum í kjallara

Breytt 8.9.1998: Skráningartafla endurbætt.

STRANDGATA NR 31

EFNI: GRUNNMYND KJALLARA / SKR. TAFLA

MÁL 1:100

DAGS. 3. MAÍ 1998

105

ERLENDUR ÁRNI HJÁLMARSSON BFÍ KLÉBERGI 6 S: 555-3860