


Rúmmynd frárennsliskerfis ofan við +2.50m yfir sjó, kvarði um 1:50

Úr Gildi

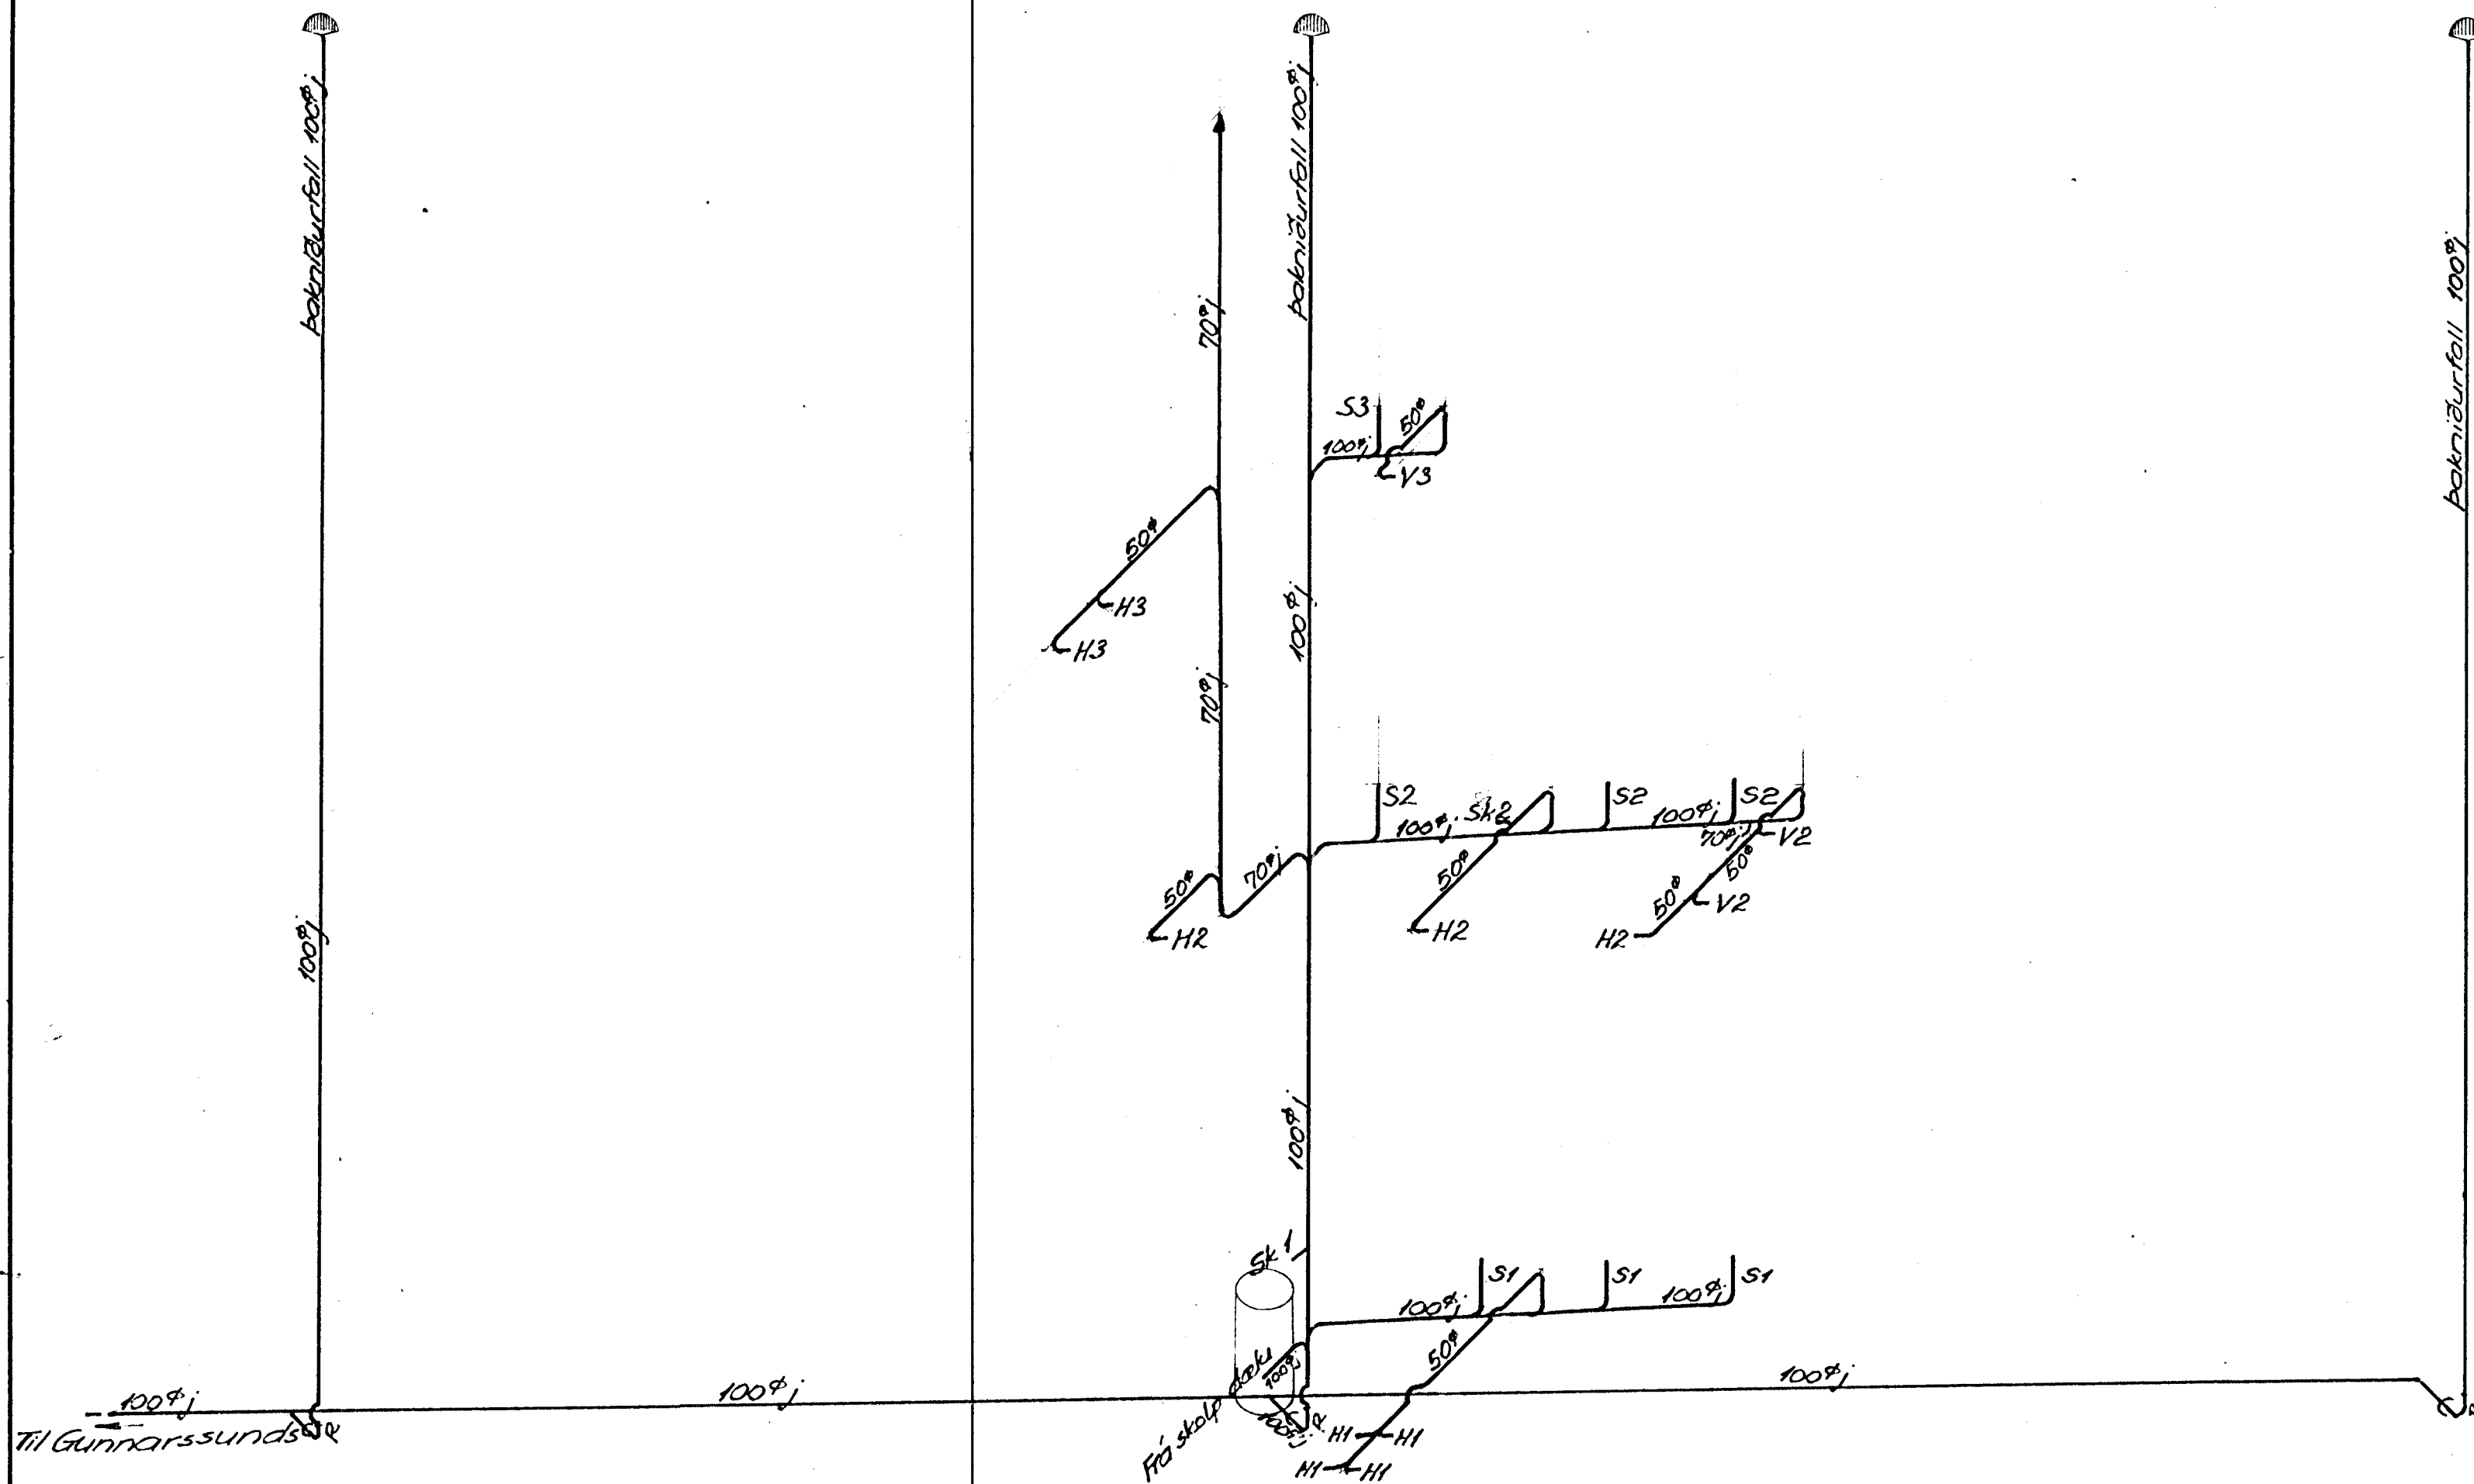

Allar frárennslislaagnir skulu fullnægja byggingarsamþykkt Hafnarfjarðar. Allar pípur 70° og stærri skulu vera steypujárnspípur, og skal pakka þær með hampi, en síðan skal blýpakka öll samskeyti þeirra. Fætar pípur séu zinkhúðaðar, skrúfðar. Allar frárennslispípur innanhúss skal velja með tvöföldum asfaltsoðnum flótopappa, og tryggilega festar. Laagnirnar skulu háðar eftirliti og úttekt undirritaðs, svo og frekari fyrir mælum, ef þurfa þykir. Kötur á pípum út úr vegg liggja ekki fyrir sem stendur, en verða látnir í té, þegar götuæð í Gunnarssundi hefur verið grafinn upp þar sem verður tengt í hana.

S = salerni (hæðartala á eftir)
 H = handlaug
 Þ = þvagskál
 SK = skolvaskur
 V = vaskur, eldh.
 R = hreinsilok á skolplögn

Sveinn Torfi Sveinsson verkfræðingur		
Strandgata 31		
Reikn 4/66 löf.	Frárennsliskerfi	
Teikn 4/66 löf.	Rúmmynd af laagnum ofan	1:50
Breitt 1/67 J.E.	við kóta +2.50m	
Hafnarfjörður	Sveinn Torfi Sveinsson	5